




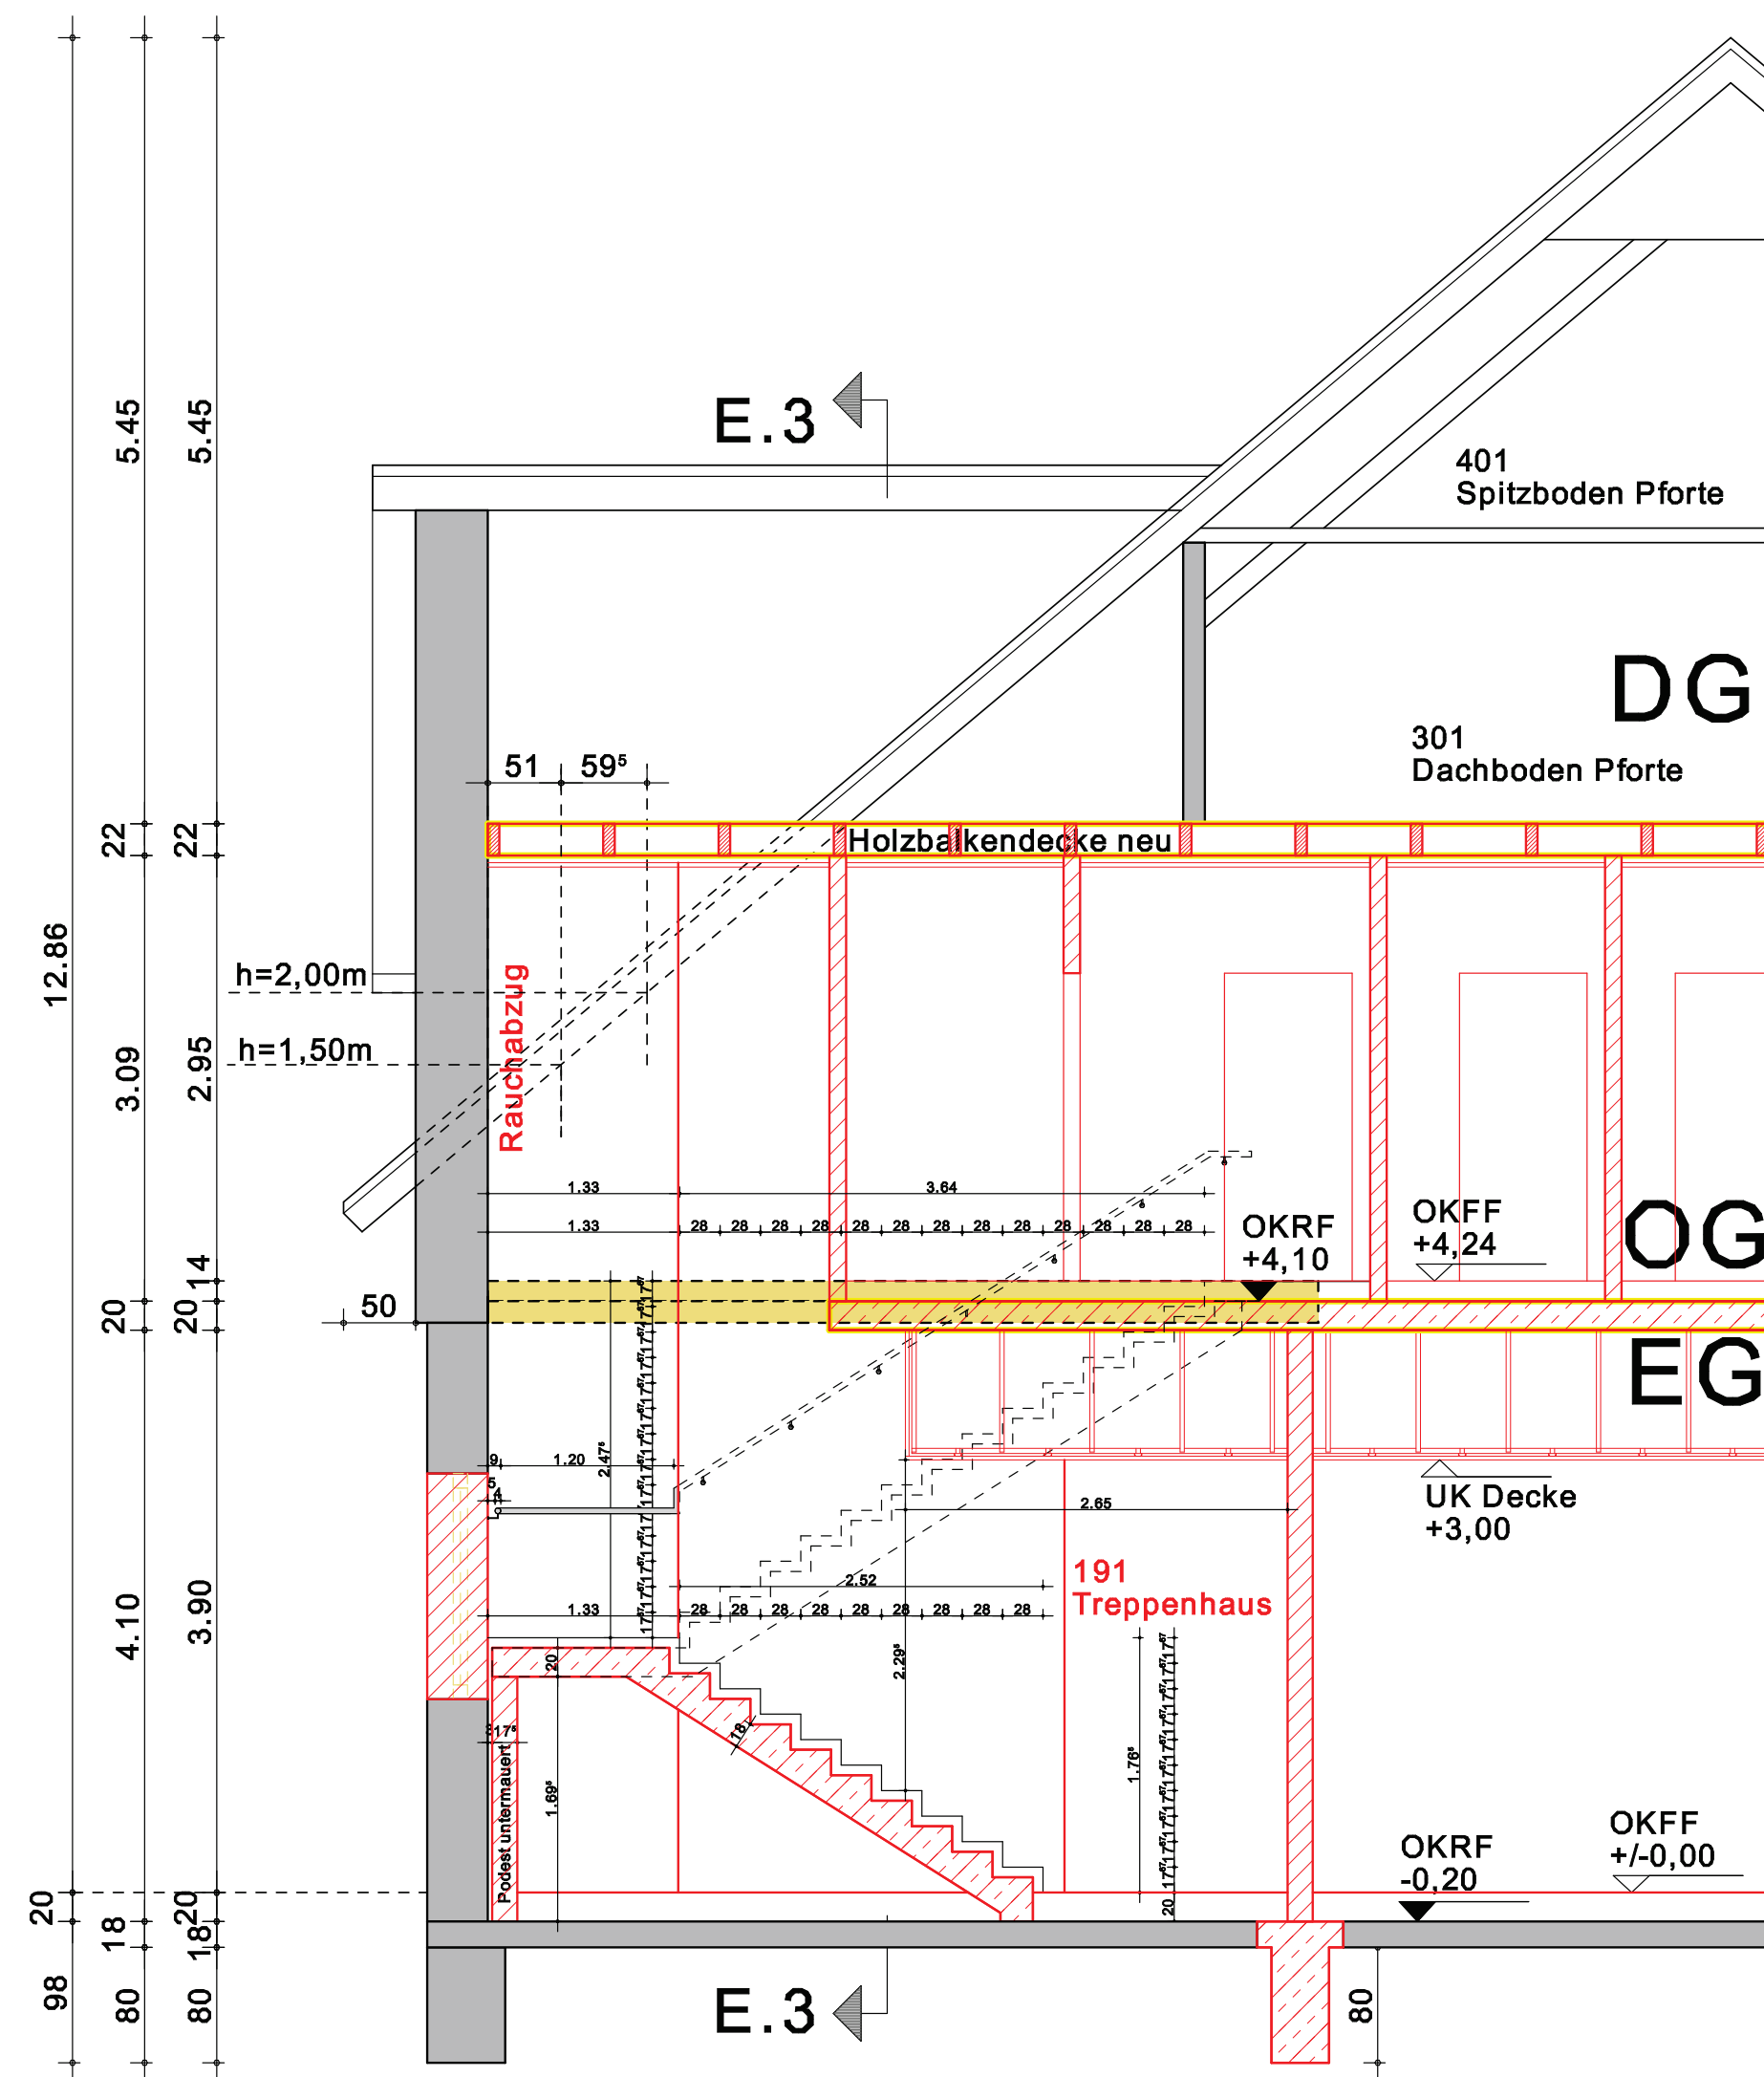

Schnitt E-E.1

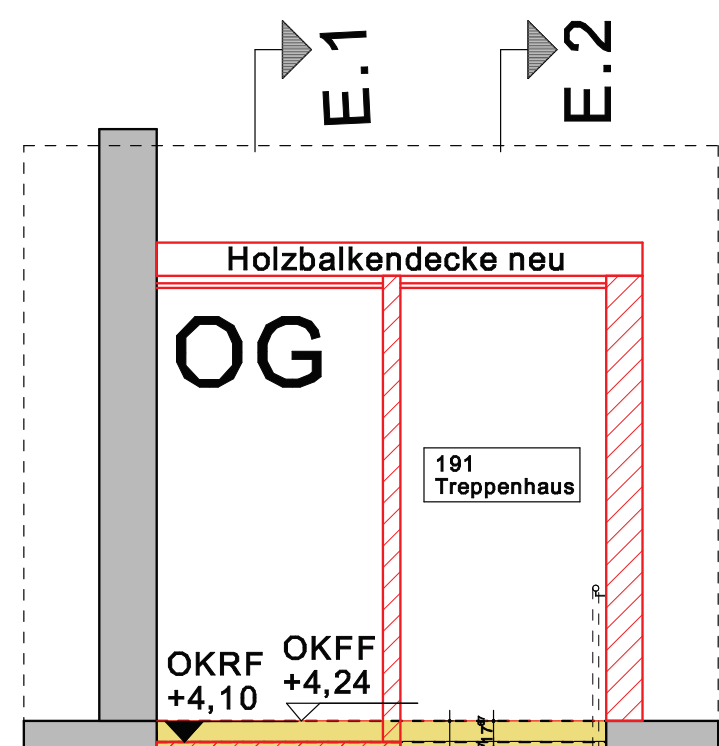

Schnitt E-E.3

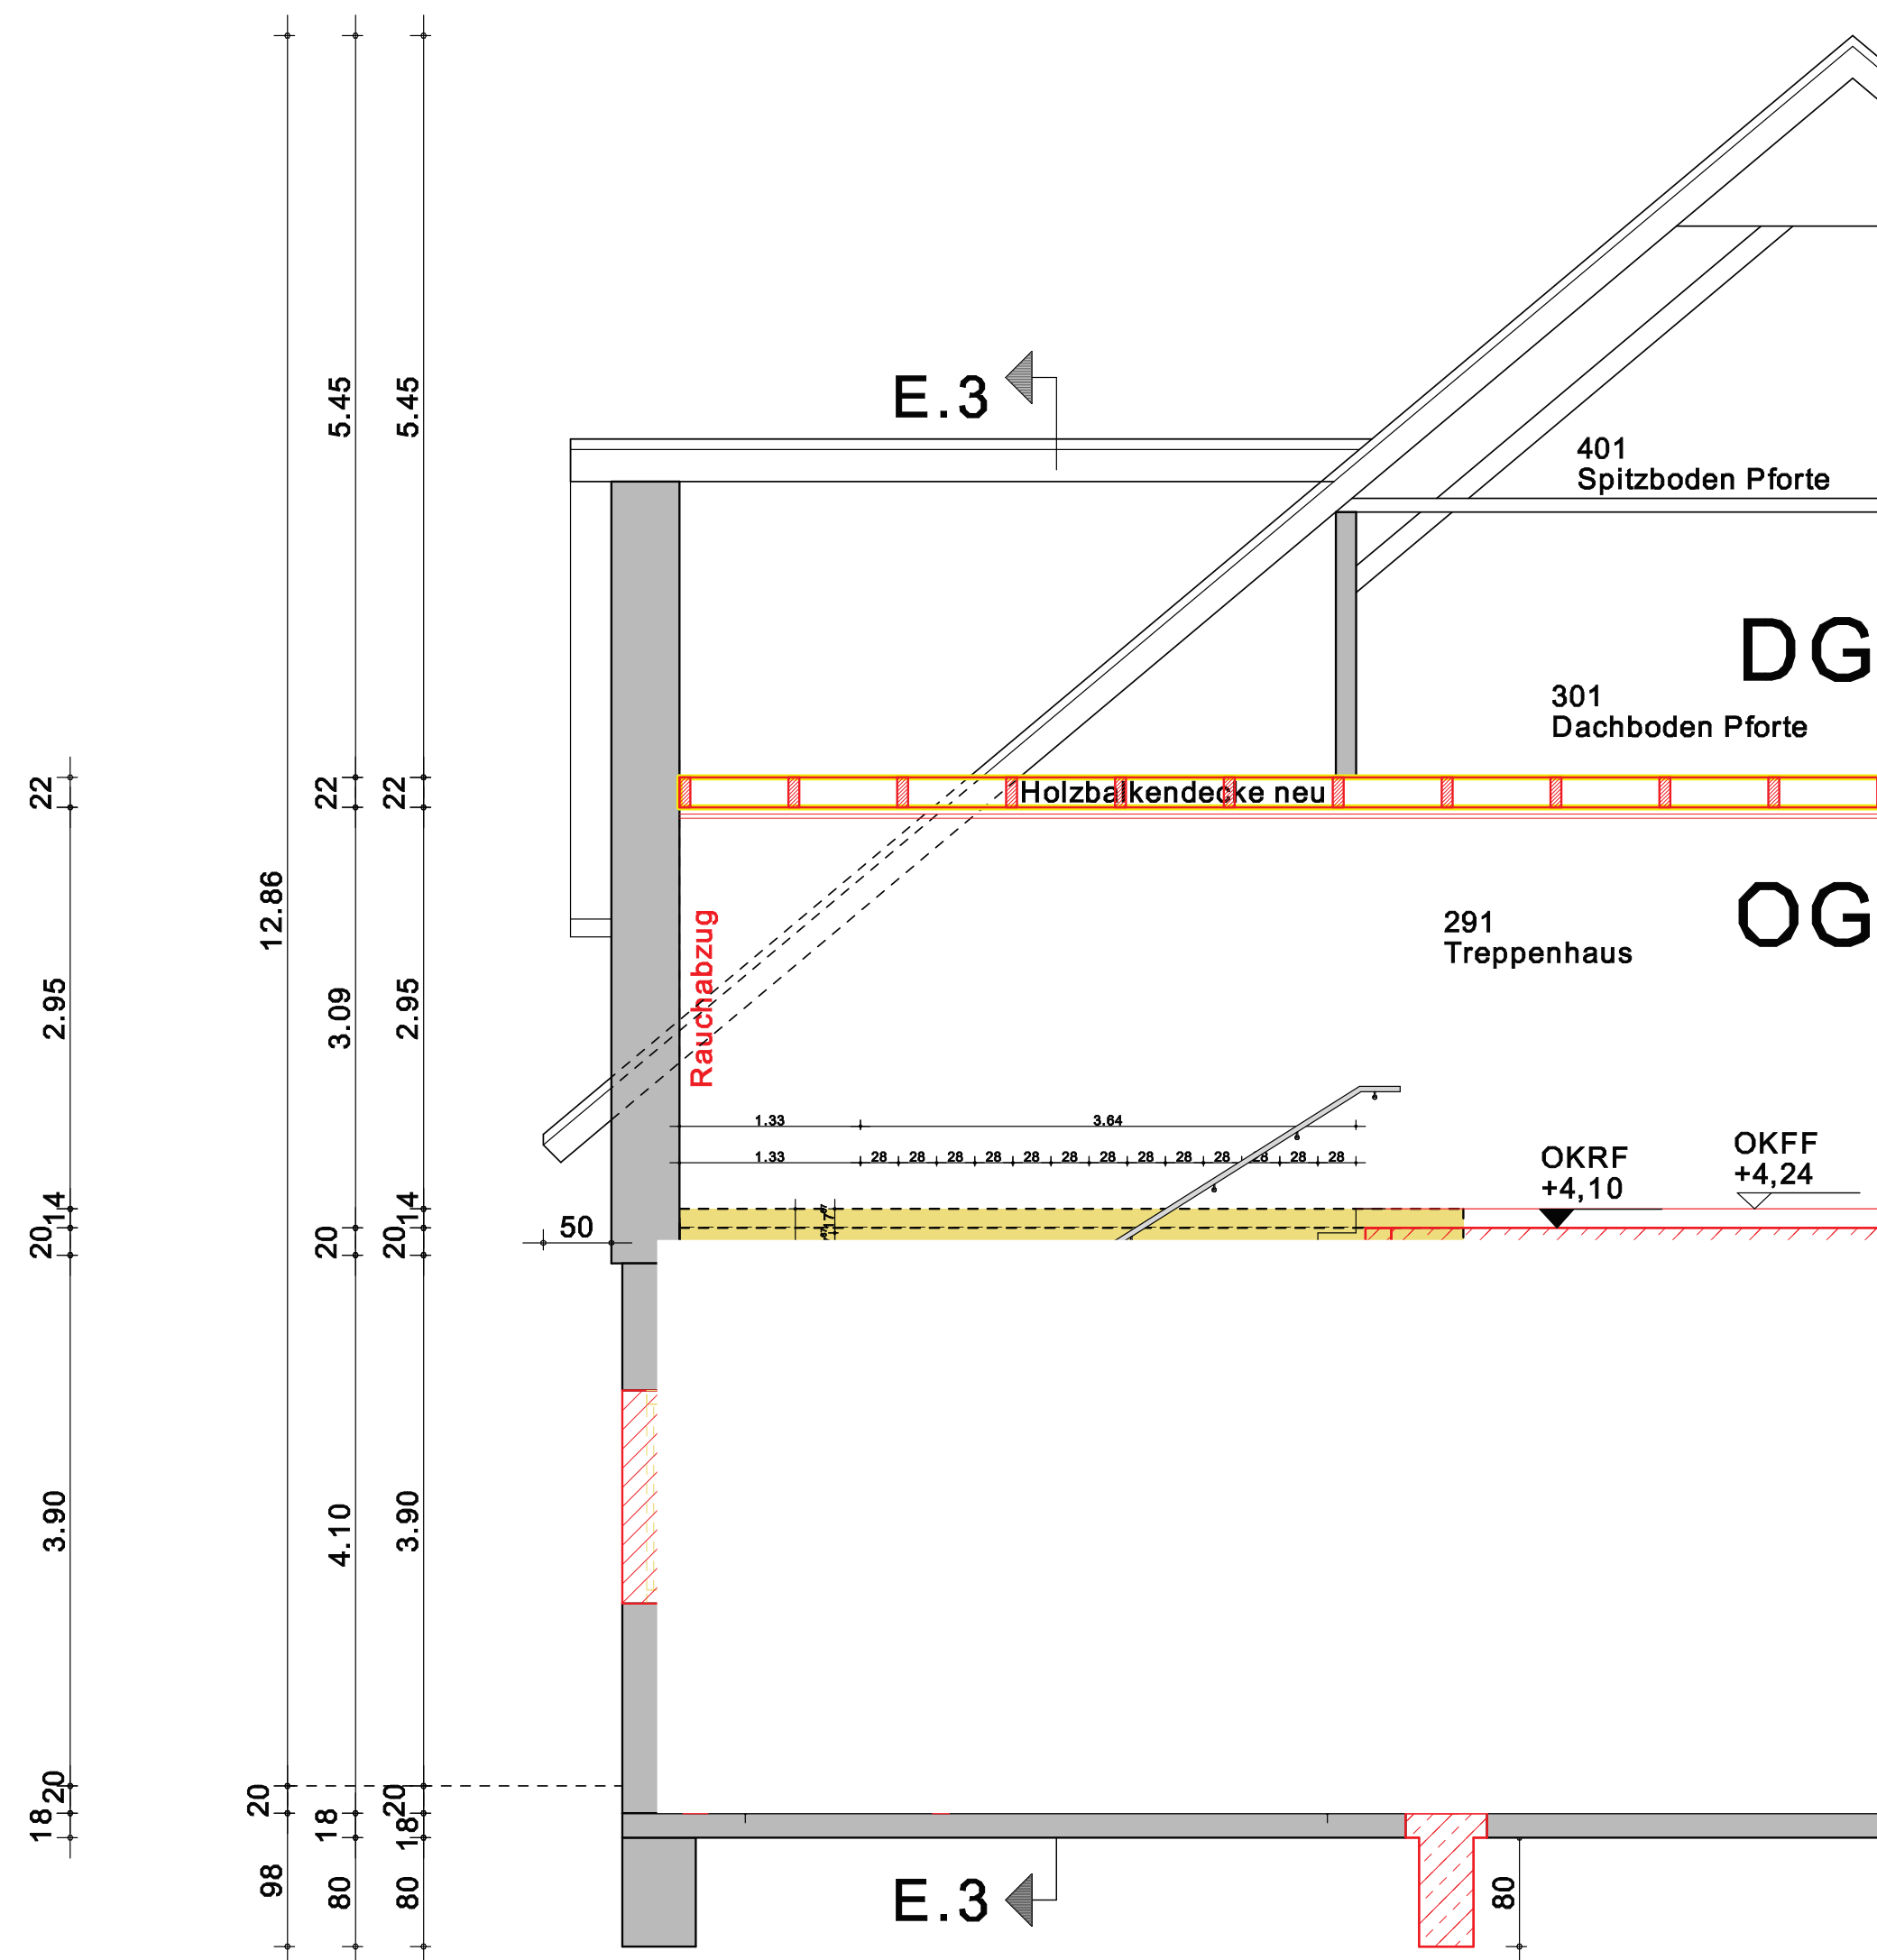

Schnitt E-E.2

Tragende und aussteifende Wände, Stützen, Unterzüge usw. in F30

Achtung
Die Fensteröffnungen und Brüstungshöhen sind bezogen auf Oberkante Rohdecke des jeweiligen Geschosses (OKRF).

Sämtliche Türhöhen sind bezogen auf Oberkante Fertigfußboden (OKFF).

Sämtliche tragende Baukonstruktionen nach gültiger statischer Berechnung

Alle Maße sind auf Richtigkeit zu prüfen evtl. festgestellte Unstimmigkeiten sind dem Planer unverzüglich mitzuteilen.

LEGENDE:
Stahlbeton neu
Beton unbewehrt
Mauerwerk neu
Trockenbau
Bestand
Abbruch
DD Deckendurchbruch
BD Bodendurchbruch
FD Fundamentdurchbruch
WD Wandschlitz
Brh Brüstungshöhe
OKRF Oberkante Rohfußboden
OKFF Oberkante Fertigfußboden

Alle Maße sind örtlich zu überprüfen

M1:50		Blatt-Nr.: D001
Vorhaben:		Nutzungsänderung der vorhandenen Werkstatt in Haus 06 zur Pforte
Datum	30.01.2026	
gez.	AD/IH	
Planinhalt:		Schnitt E-E
Bauherr:		
LWL Maßregelvollzugsklinik Schloß Haldem Haldemer Str. 79 32 351 Stemwede-Haldem		
Bauort:		
Haldemer Str. 79, 32 351 Stemwede-Haldem		
		Planung:
		Bauherr:
		Zeichnungsnr.:
		G 23/28/ D001/01