



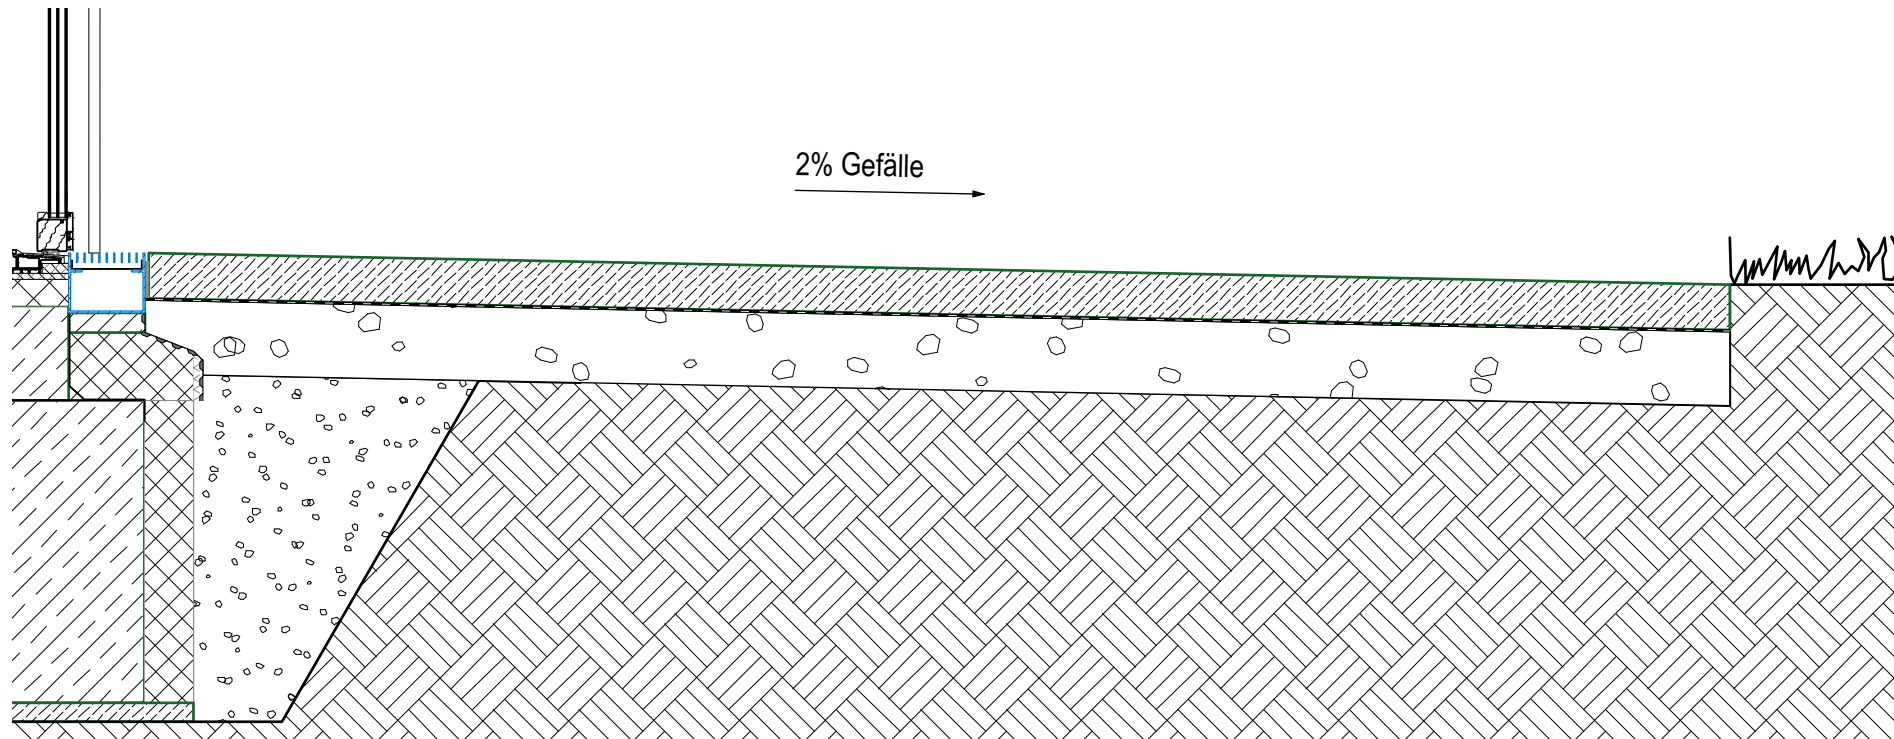

Schnitt I M 1:20

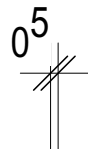


Drainagebeton
Stärke 12 cm
Luftpprengehalt < 15 %

GeoVlies,
drainagefähig


Tragschicht,
HKS-Schotter, lagenweise verdichtet

Planum

Erdreich, gewachsen

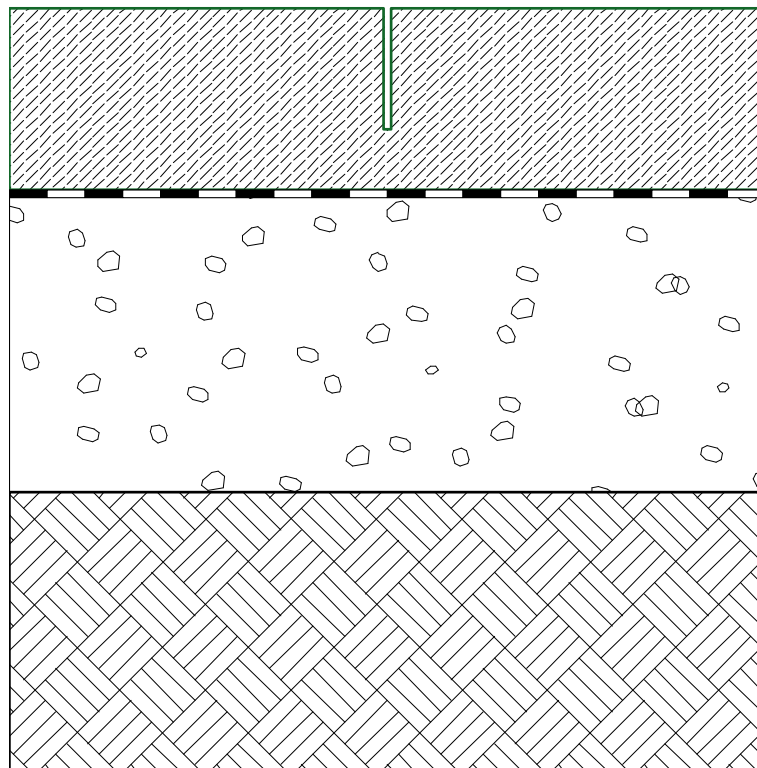

Detail I M 1:5

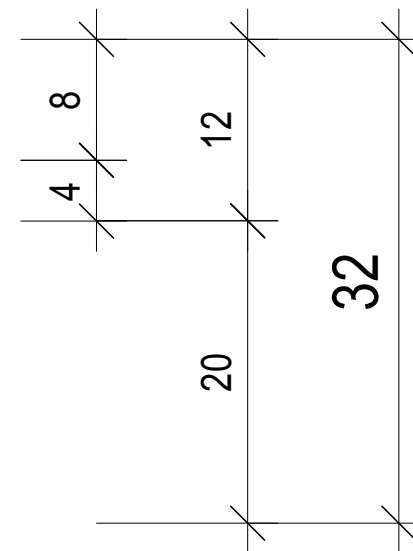

Alle Maße und Angaben sind durch den Auftragnehmer auf ihre Richtigkeit und Vollständigkeit zu prüfen. Änderungen oder Abweichungen sind der Bauleitung unverzüglich mitzuteilen. Für alle Montagezustände des Objektes haftet alleine der durchführende Unternehmer. Anschlüsse, Verbindungen sowie die Standsicherheit des Gebäudes sind während jeder Phase der Bauarbeiten eigenverantwortlich von jeweils jedem Auftragnehmer zu gewährleisten. Dieser Plan ist nur in Zusammenhang mit der geprüften Statik gültig.

Index	Gez.	Datum	Änderung
A	LS	02.10.25	OK FF wurde aufgrund der Bestandshöhen der Kläranlage um +0,06m angehoben, ±0,00=+70,51üNN, Höhen in den Plänen nach Absprache unverändert

OKFF Erdgeschoss ±0,00=+70,51üNN

Ausführungsplanung

Projekt

Ausbau der Burghülshoff zu einem
Literatur- und Kulturzentrum

Schönebeck 7, 48329 Havixbeck

Bauherr*in

Annette von Droste Hülshoff - Stiftung
Schönebeck 6, 48329 Havixbeck

Drainagebeton

Plan-Nr.

HÜL-DR AA DET 1002

Index

Maßstab
1:5 / 1:20

Plangröße
DIN A3

Datum
30.07.26

Gezeichnet
zora

VORABZUG