



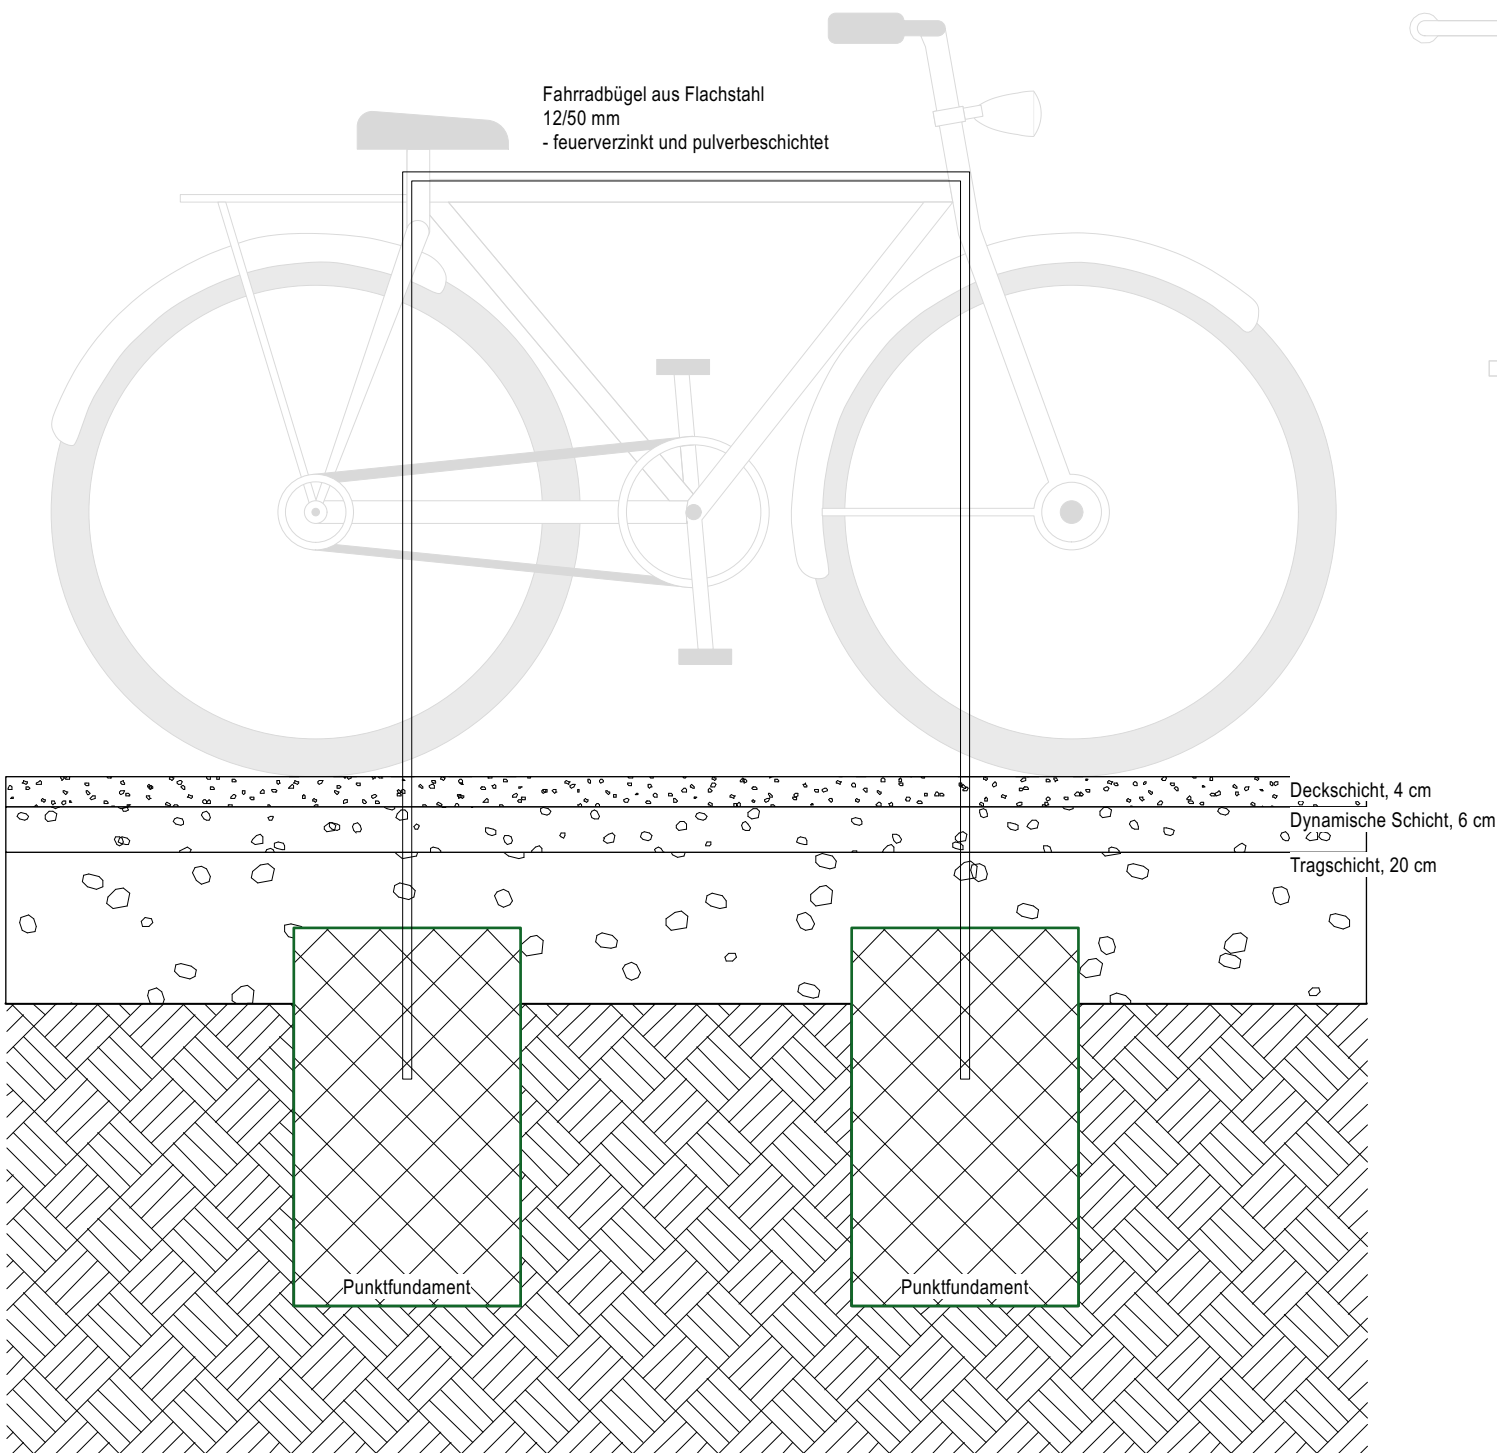

Längsschnitt | M 1:10

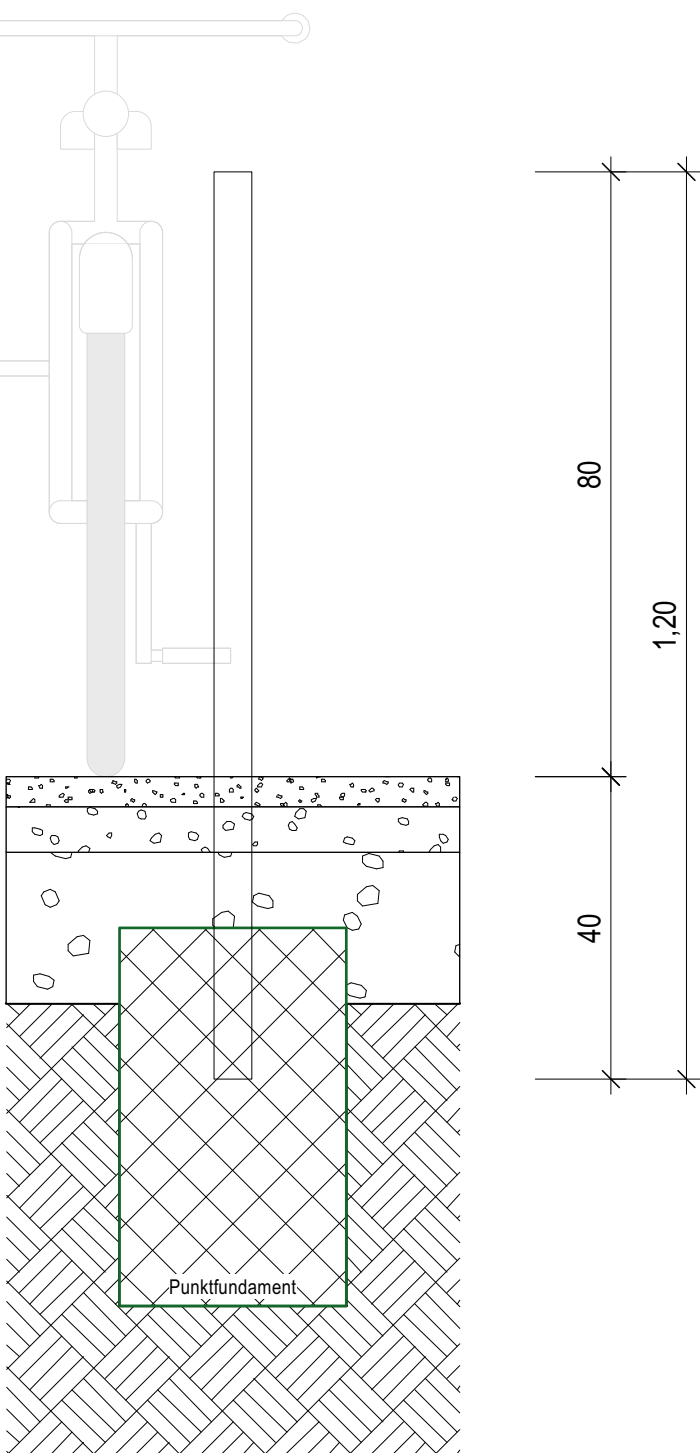

Querschnitt | M 1:10

Alle Maße und Angaben sind durch den Auftragnehmer auf ihre Richtigkeit und Vollständigkeit zu prüfen. Änderungen oder Abweichungen sind der Bauleitung unverzüglich mitzuteilen. Für alle Montagezustände des Objektes haftet alleine der durchführende Unternehmer. Anschlüsse, Verbindungen sowie die Standsicherheit des Gebäudes sind während jeder Phase der Bauarbeiten eigenverantwortlich von jeweils jedem Auftragnehmer zu gewährleisten. Dieser Plan ist nur in Zusammenhang mit der geprüften Statik gültig.

Index	Gez.	Datum	Änderung
A	LS	02.10.25	OK FF wurde aufgrund der Bestandshöhen der Kläranlage um +0,06m angehoben, ±0,00=+70,51üNN, Höhen in den Plänen nach Absprache unverändert

OKFF Erdgeschoss ±0,00=+70,51üNN

Ausführungsplanung

Projekt
Ausbau der Burghülshoff zu einem Literatur- und Kulturzentrum

Schönebeck 7, 48329 Havixbeck

Bauherr*in
Annette von Droste Hülshoff - Stiftung
Schönebeck 6, 48329 Havixbeck

Fahrrad-Anlehnbügel

Plan-Nr.
HÜL-DR AA DET 1003

Index

Maßstab	Plangröße
1:10	DIN A3
Datum	Gezeichnet
30.07.26	zora

VORABZUG