


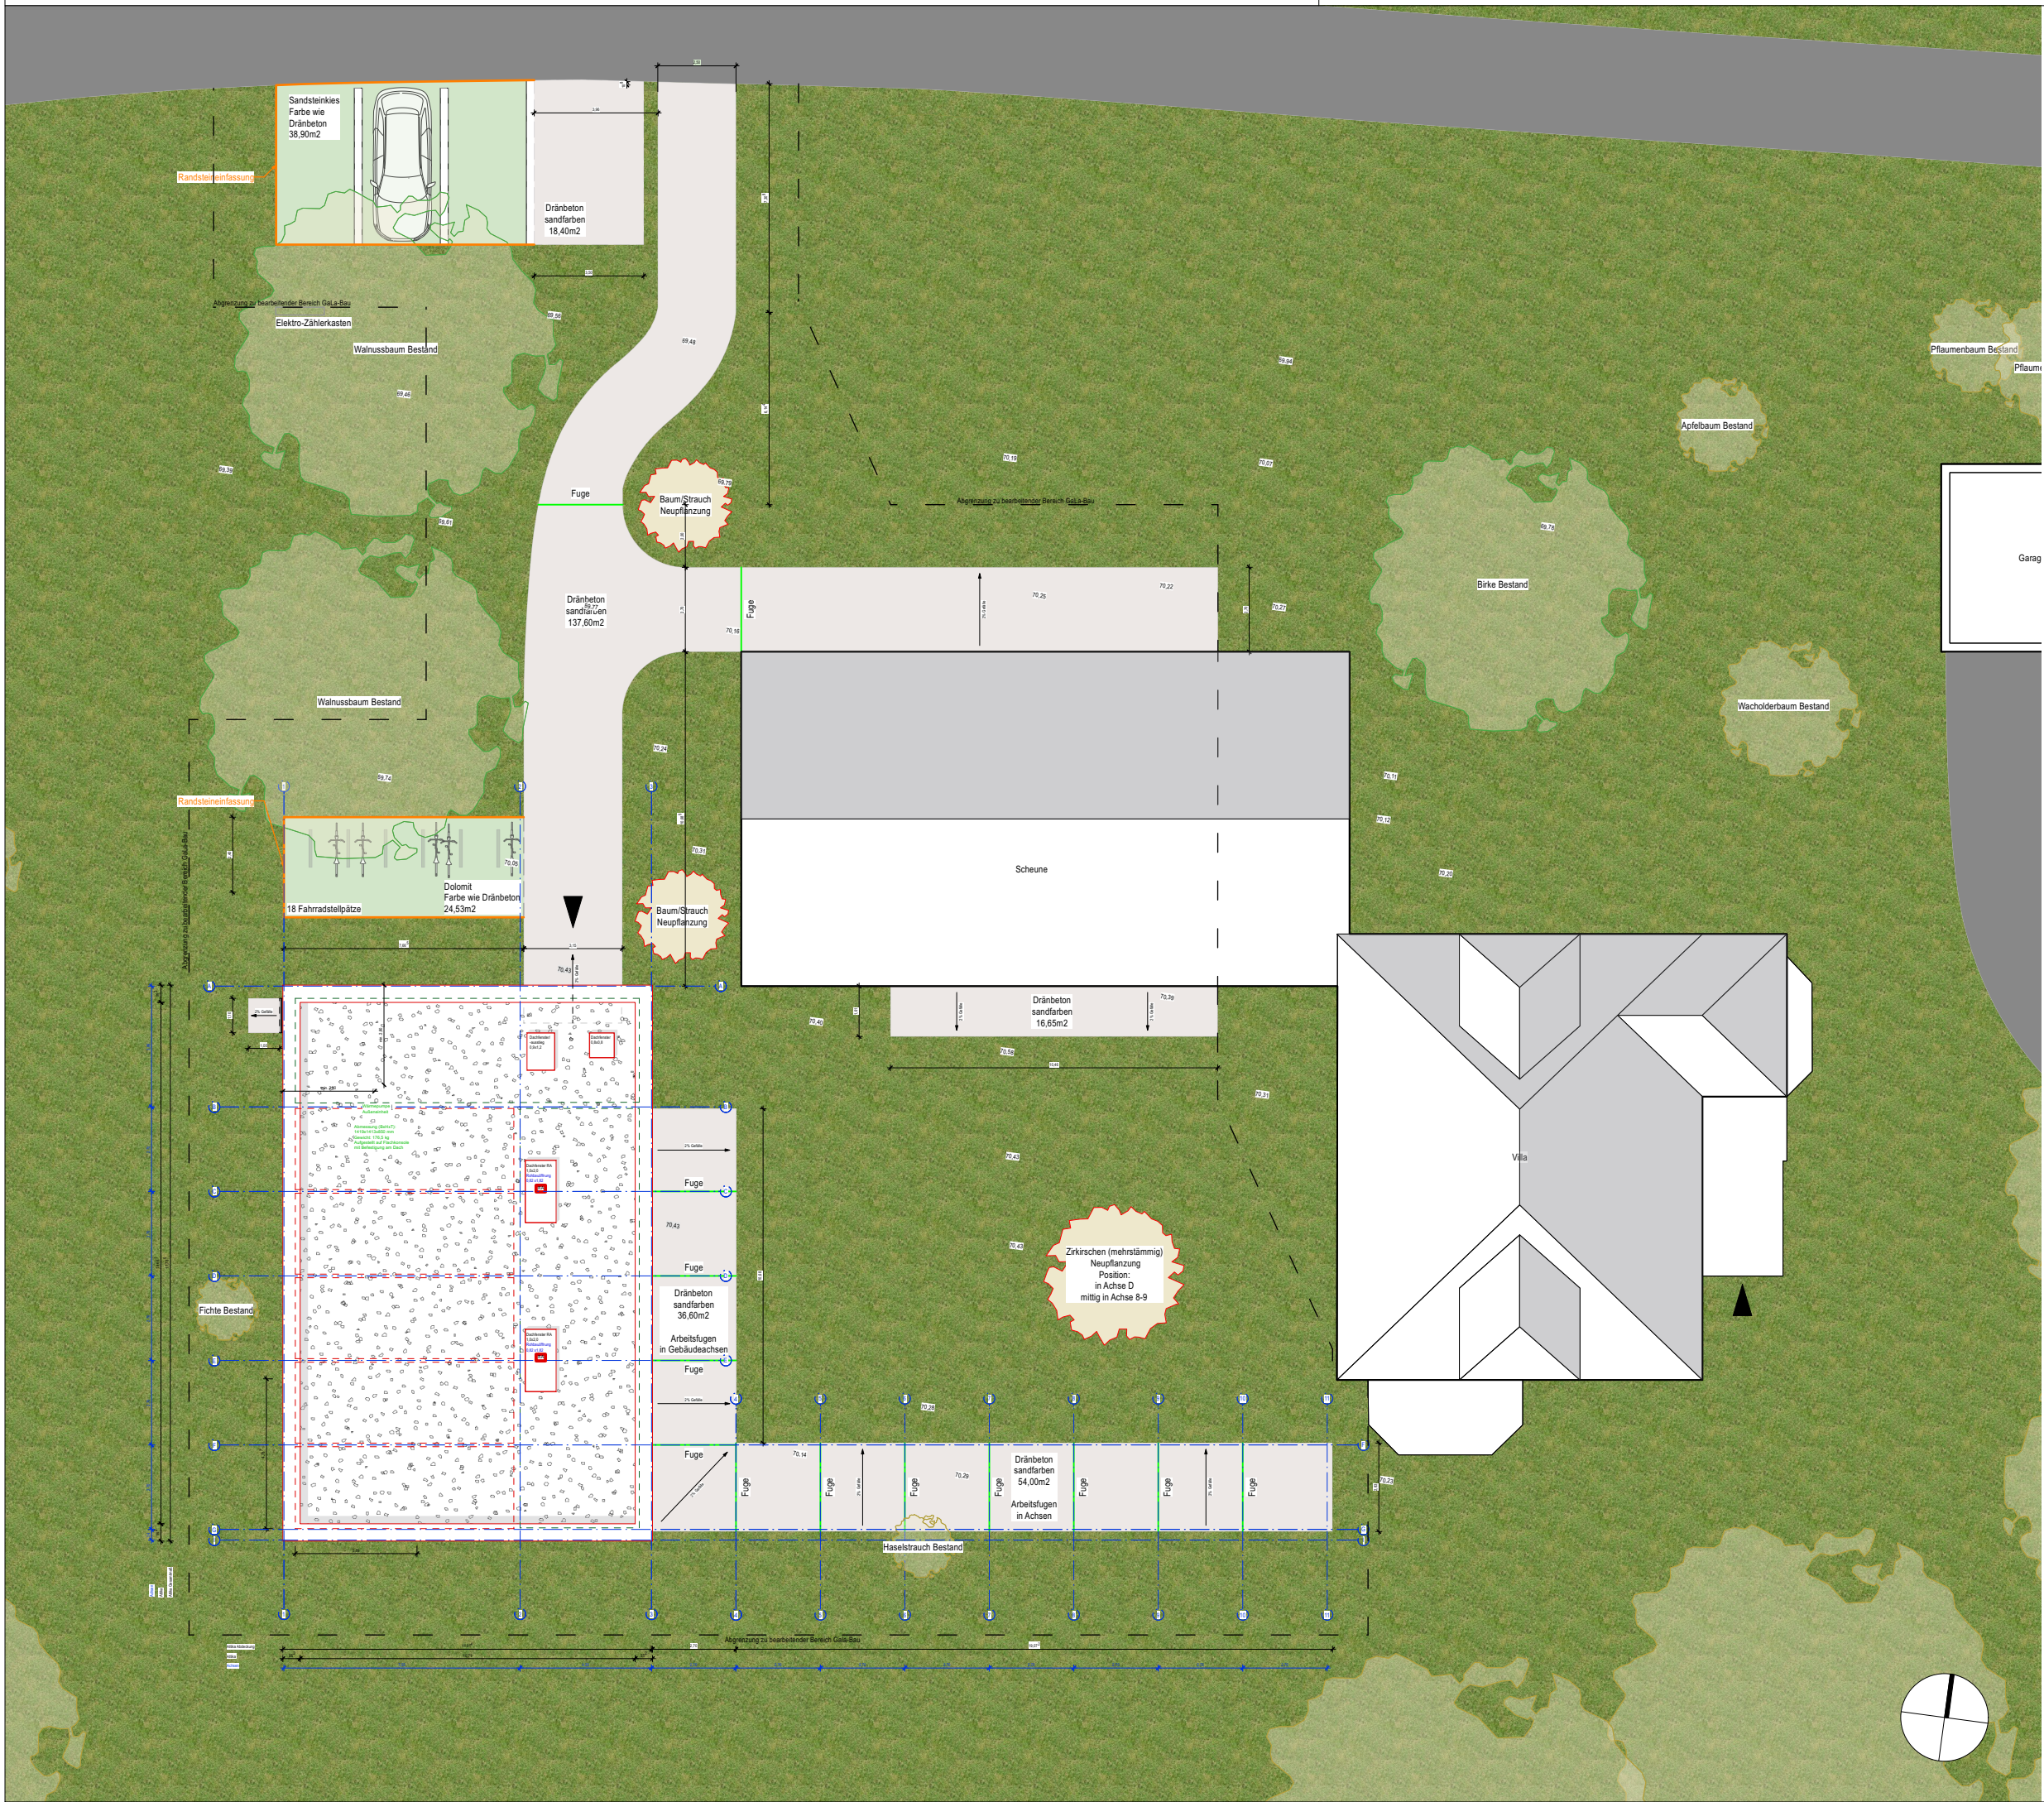

Ausführungsplanung

Projekt
**Ausbau der Burghülshoff zu einem
Literatur- und Kulturzentrum**
Schönebeck 7, 48329 Havixbeck

Bauherr*in
Annette von Droste Hülshoff - Stiftung
Schönebeck 6, 48329 Havixbeck

Außenanlagen

Maßstab	Plangröße
1:200	DIN A3
Plan-Nr.	
HÜL-DR AA LA 04	
Datum	Gezeichnet
30.07.2026	zora
Bauherr*in	

Architekt*in

VORABZUG