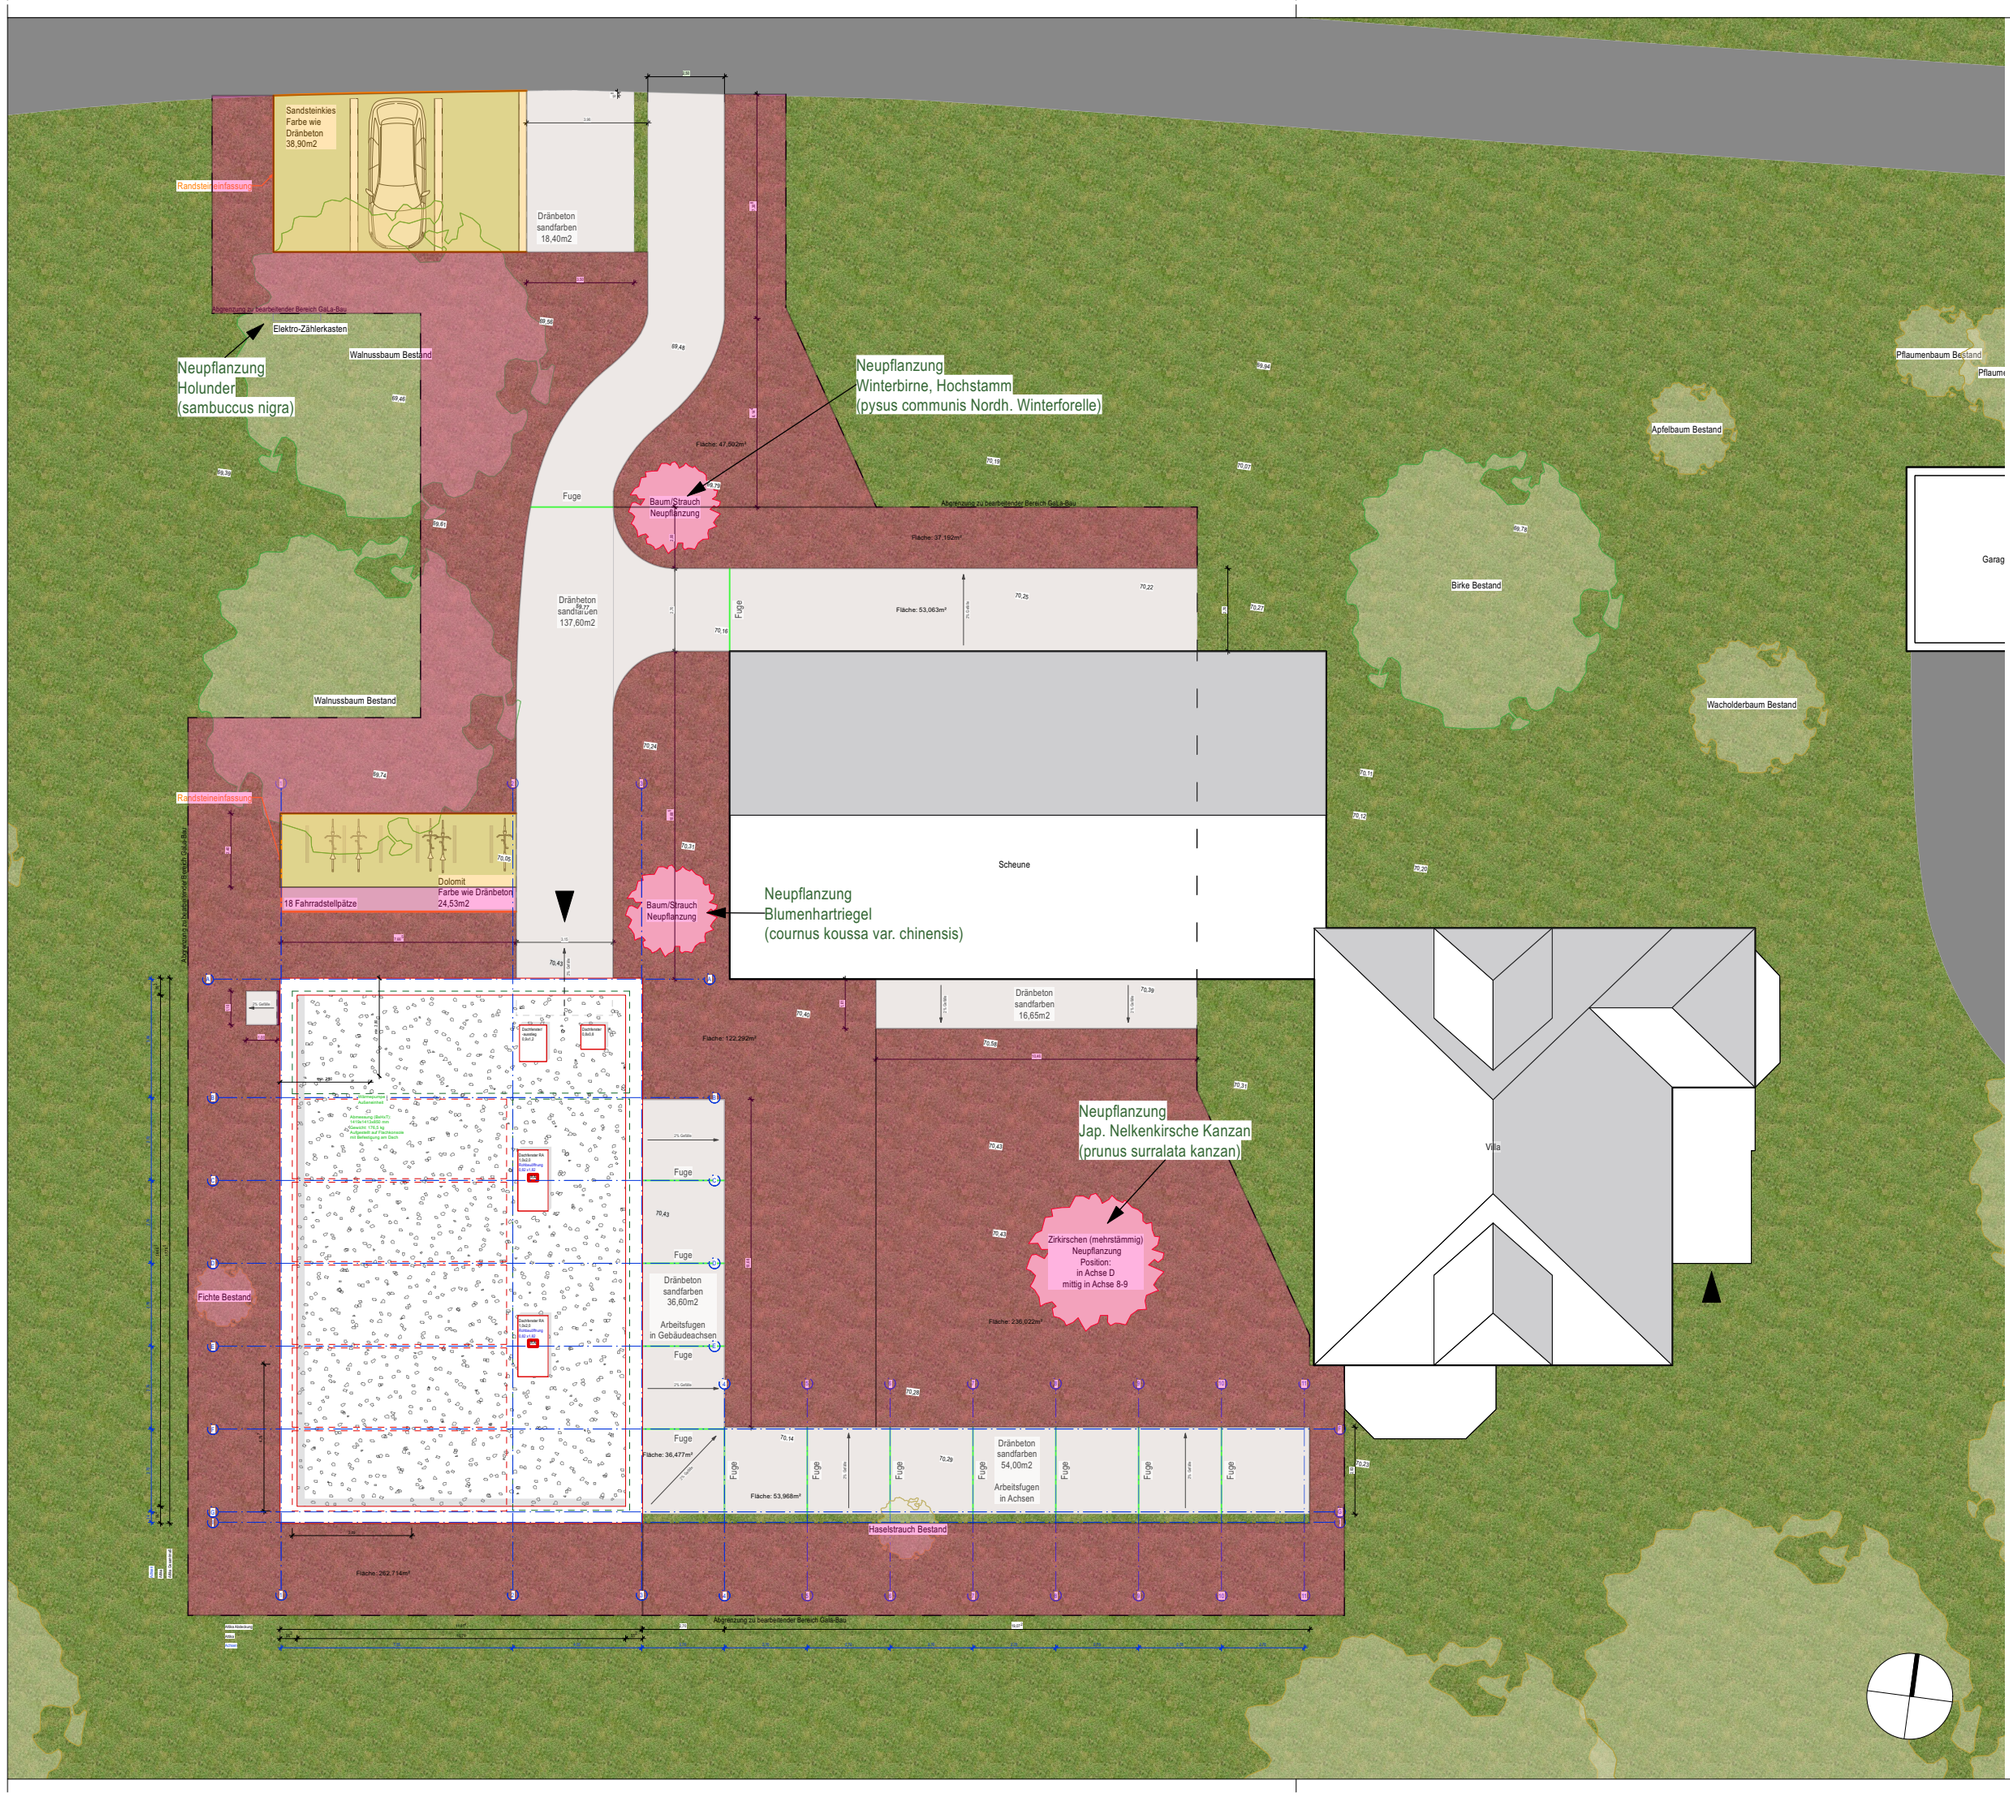

Modellierungen und Saatfächen
705 qm

Befestigte Flächen
Drainagebeton
265 qm

Wassergebundene Flächen
62 qm

Ausführungsplanung

Projekt

Ausbau der Burghülshoff zu einem Literatur- und Kulturzentrum

Schonebeck 7, 48329 Havixbeck

Bauherr*in

Annette von Droste Hülshoff - Stiftung
Schonebeck 6, 48329 Havixbeck

Außenanlagen Massen

Maßstab	Plangröße
1:200	DIN A3

Plan-Nr.
HÜL-DR A A LA 05

Datum	Gezeichnet
30.07.2026	zora

Bauherr*in

Architekt*in

VORABZUG