


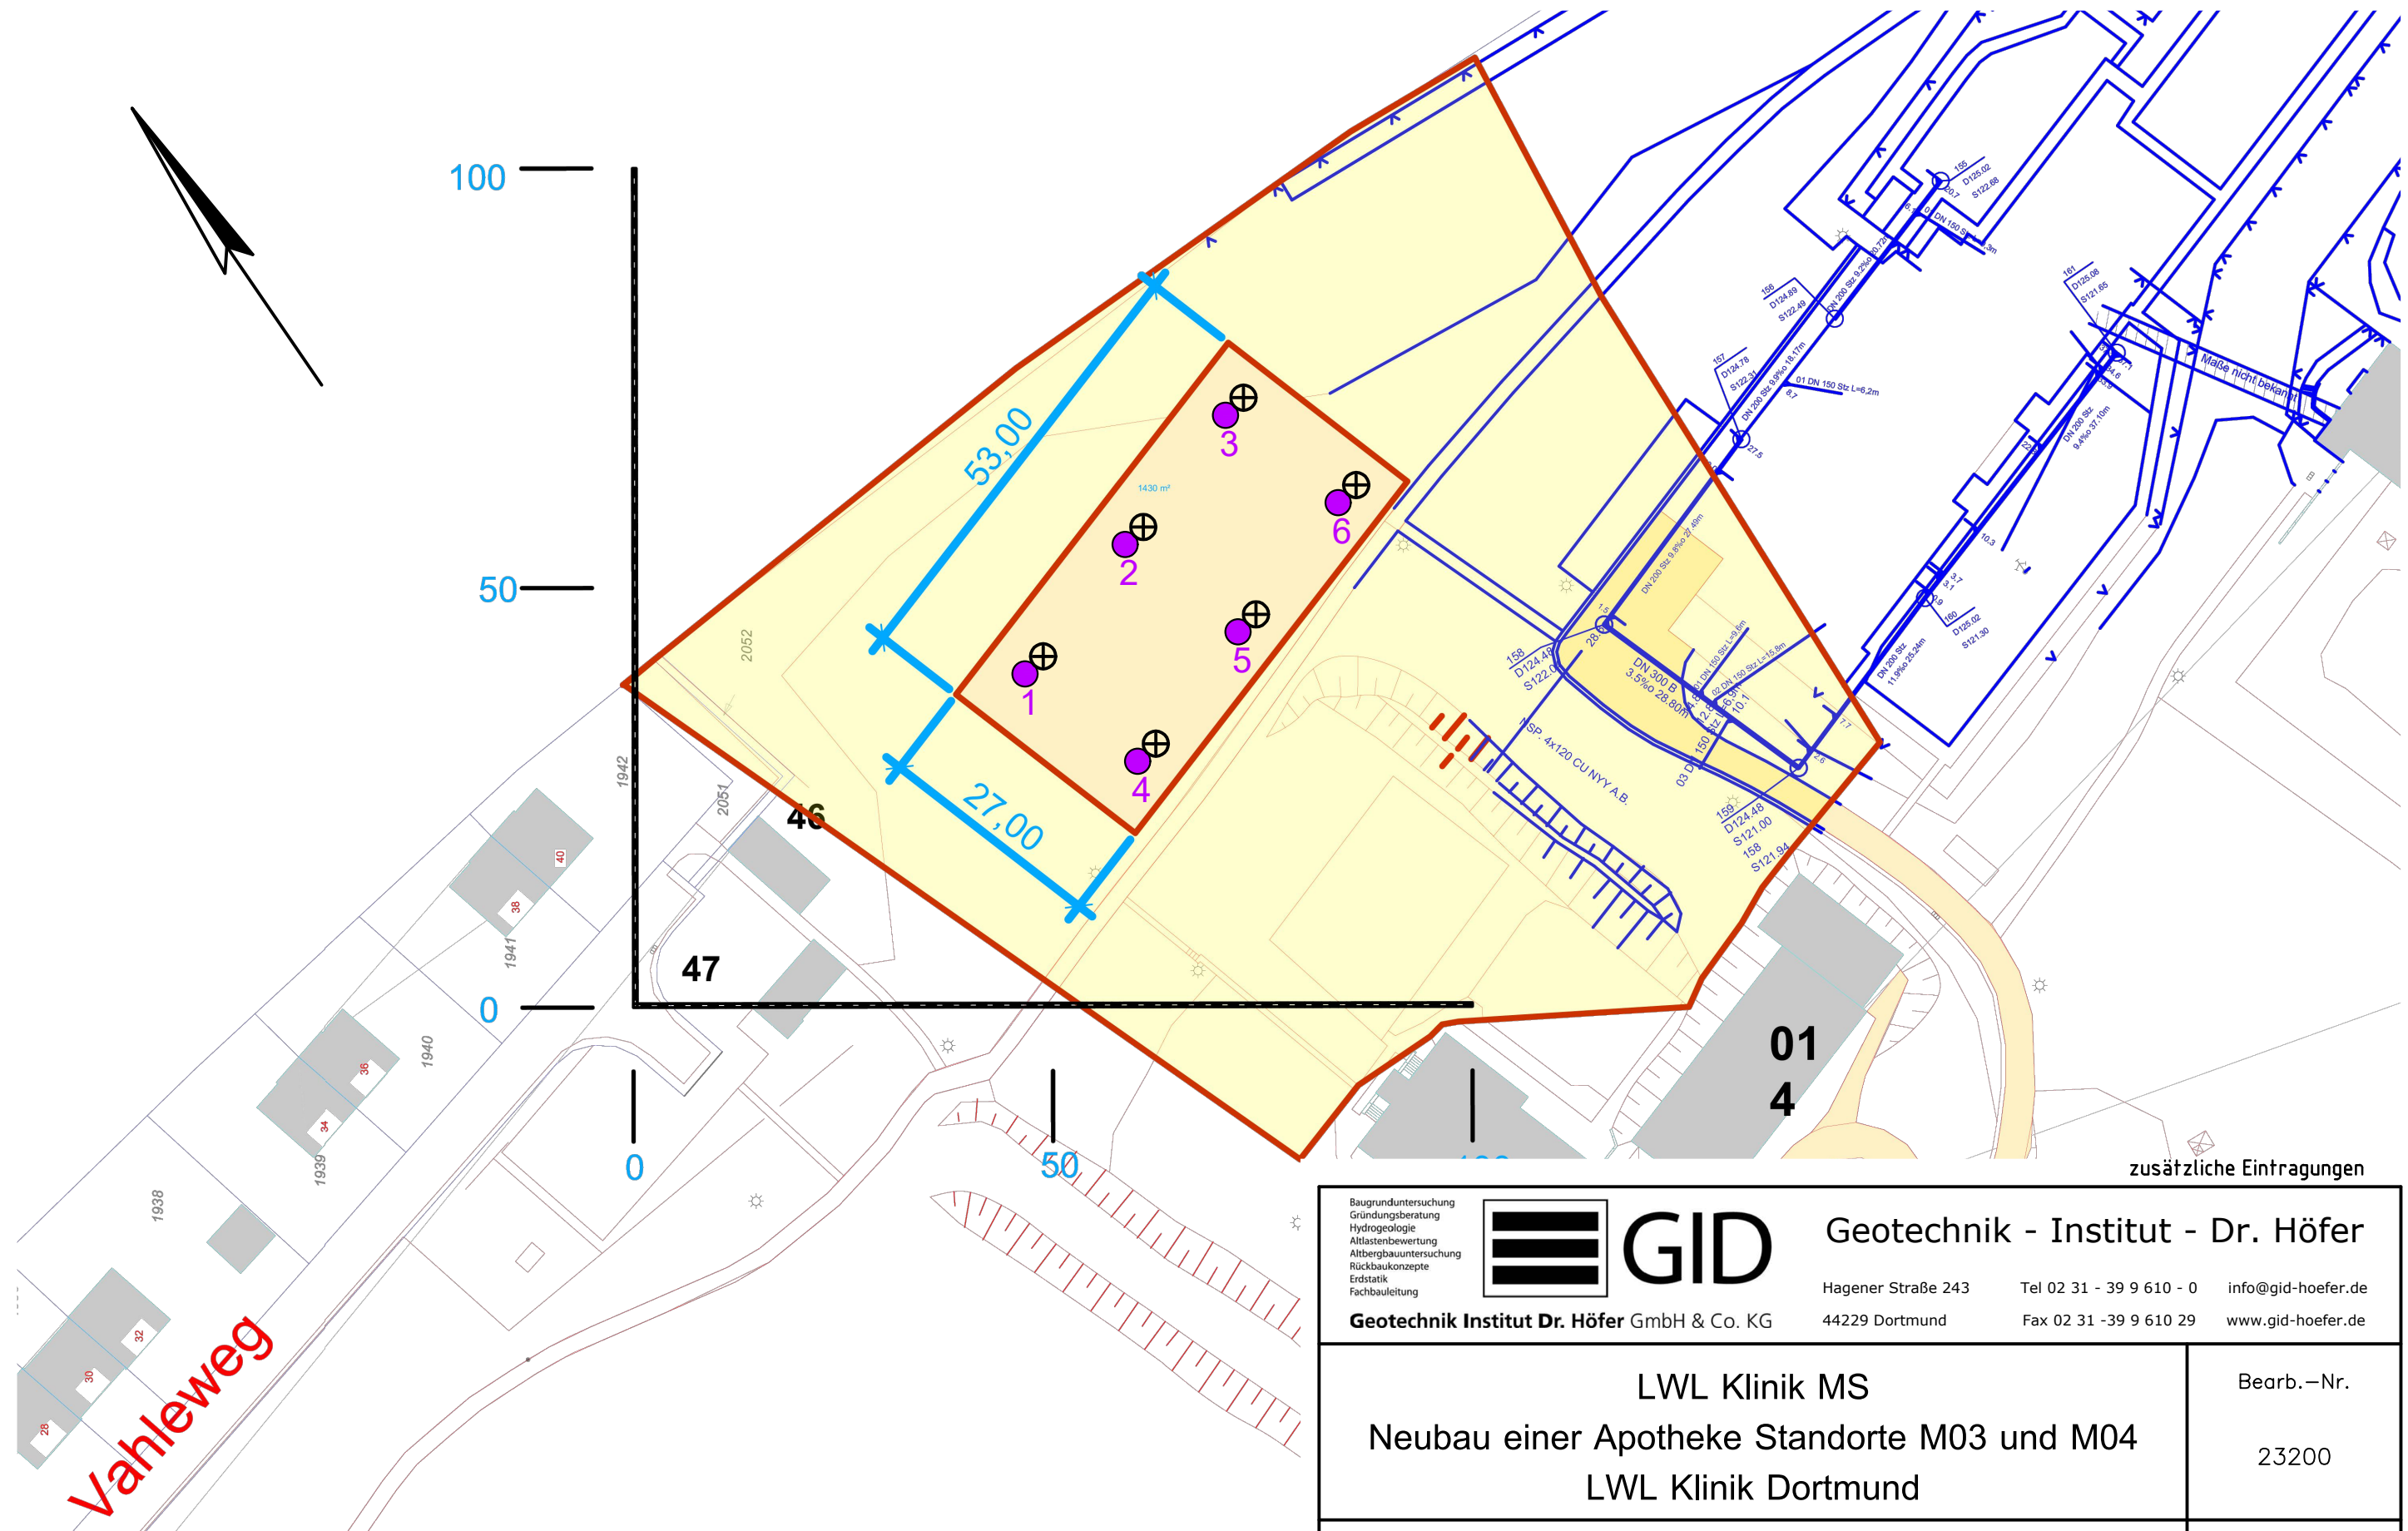

Vahleweg

- Lage u. Nr:
- Rammkernsondierungen
 - ⊕ Rammsondierungen mit mittelschwerem bzw. schwerem Gerät

Baugrunduntersuchung
Gründungsberatung
Hydrogeologie
Altlastenbewertung
Altbergbauuntersuchung
Rückbaukonzepte
Erdstatik
Fachbauleitung

**GID**

Geotechnik - Institut - Dr. Höfer
Hagener Straße 243
44229 Dortmund
Tel 02 31 - 39 9 610 - 0
Fax 02 31 -39 9 610 29
info@gid-hoefer.de
www.gid-hoefer.de

LWL Klinik MS Neubau einer Apotheke Standorte M03 und M04 LWL Klinik Dortmund				Bearb.-Nr. 23200
Baugrunduntersuchung / Gründungstechn. Beratung Lageplan Planung				Anlage-Nr. 2
Bearbeiter	Zeichner(in)	Datum	Längenmaßstab	Höhenmaßstab
Hö	Te	02.02.2024	1:750	---

© GID 2024