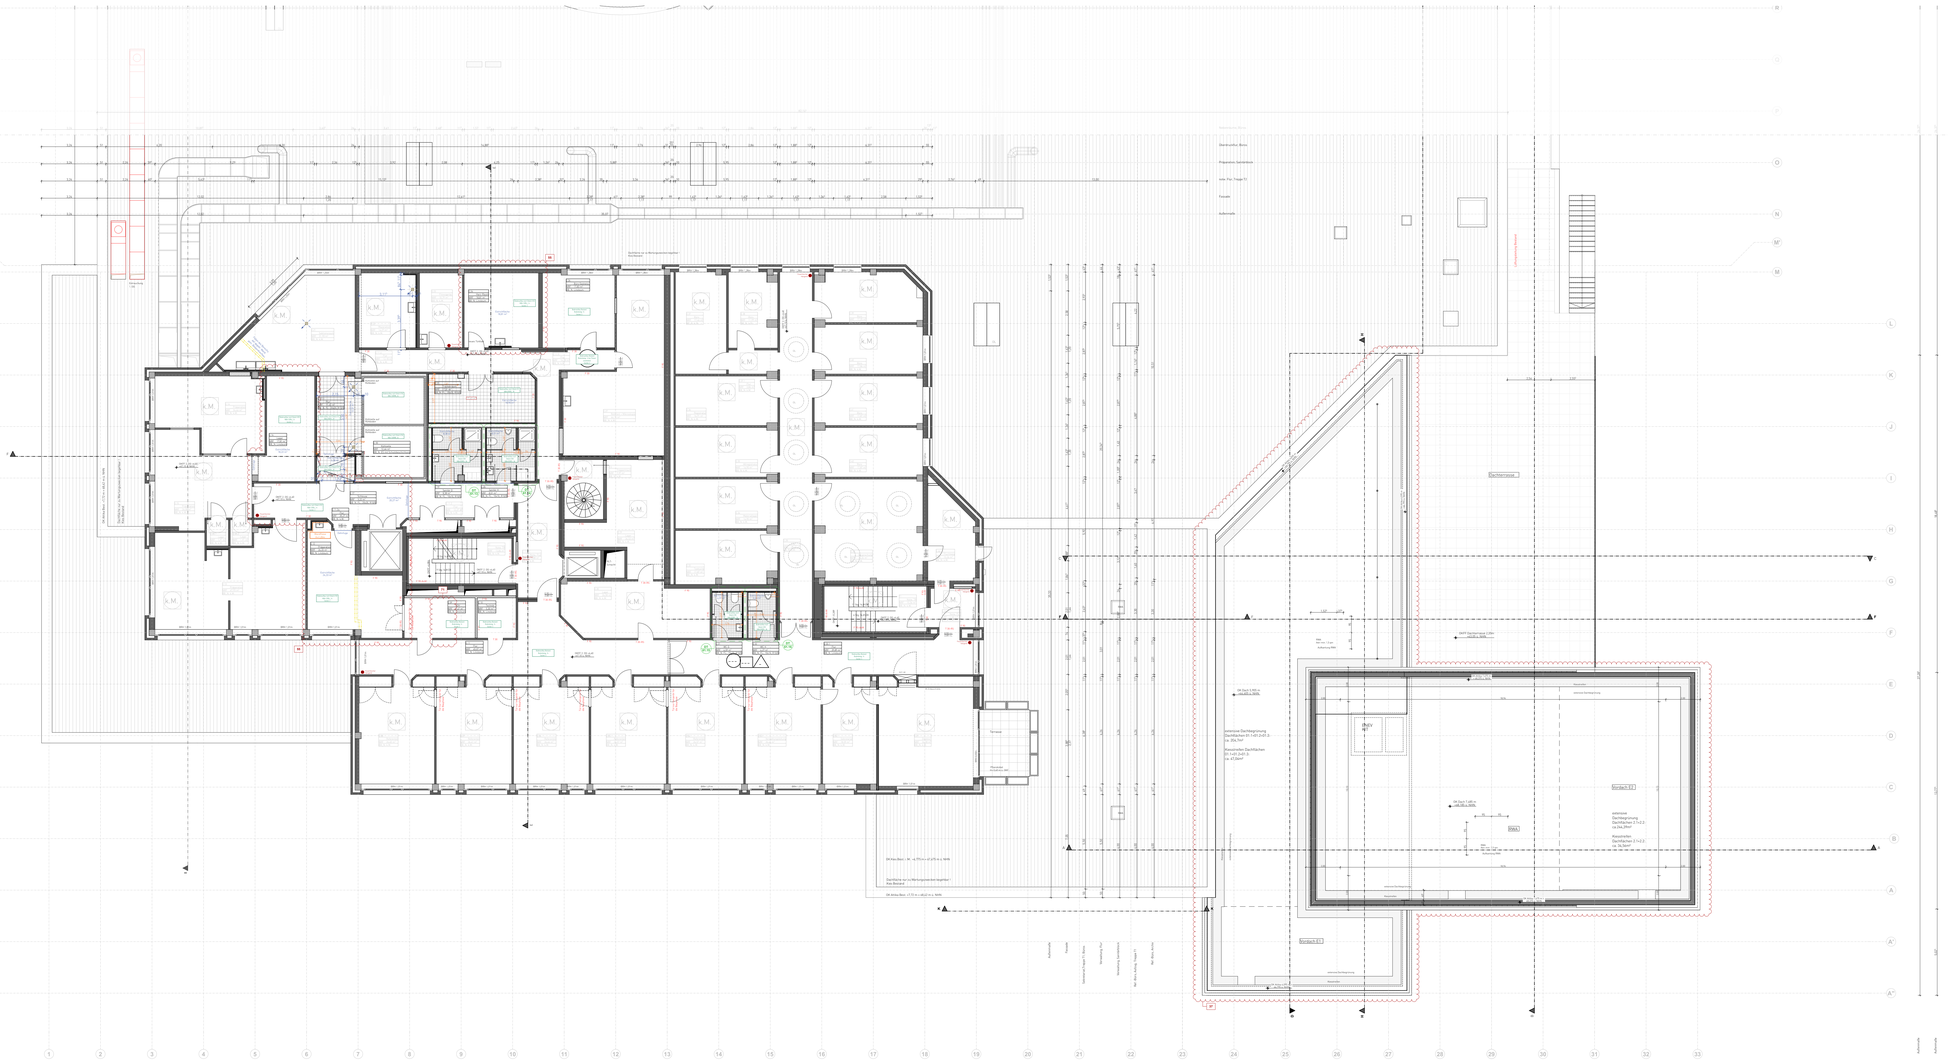

Hinweis:
Der vorliegende Plan ist nur in Abhängigkeit mit dem Schadstoffgutachten und der Baustelleneinrichtung gültig. Die Lage von Schleusen und zu ergreifenden Vorsichtsmaßnahmen ist dem Schadstoffgutachten zu entnehmen.

Allgemeine Hinweise

- Umbau im Bestand
- ungenaue Bestandskonstruktionen
- Übernahme planerischer Bestandskonstruktionen in Umbauplanung (nicht verformungsgerecht)
- Bestandsmaße müssen vor Ausführung vom Bauherrn geprüft eingesehen werden
- vor Ausführung Überprüfung und Aufmaß vor Ort
- grundsätzlich umsichtigen, bestandsschonendem Abbruch gemäß Vorgaben und nach Abstimmung mit Bauleitung
- sofortige Einstellung von Arbeiten und Rücknehmung sprache mit Bauleitung, wenn Bestandskonstruktionen wesentlich von planerisch unterstellten Konstruktionen abweichen

Hinweis:
Die Grundlage dieser Planung sind die vom Bauherren zur Verfügung gestellten Bestandsunterlagen vom 09.09.2020.
Die Architekten empfehlen als Grundlage für die weitere Planung ein verformungsgerechtes Aufmaß durch einen Vermessungsingenieur durchführen zu lassen.

Besondere Hinweise

Die vorliegende Planung ist nur mit der Ausführungsplanung des Architekten sowie der zugehörigen Planung der jeweiligen Fachplaner gültig. Die Pläne sind aufeinander abgestimmt und bilden die Grundlage für die Ausführung. Sie enthalten alle für die Ausführung notwendigen Angaben und sind mit den Haustechnikplänen abzugleichen. Für die konstruktiven Bauteile sind die Schal- und Bewehrungspläne der Tragwerksplanung verbindlich. Die tragenden und konstruktiven Bauteile sind nach statischer und geprüfter Berechnung herzustellen. Sämtliche Ausführungen müssen nach den allgemein anerkannten Regeln der Technik hergestellt werden. Für die Richtigkeit der Ausführung ist allein der Unternehmer verantwortlich.

Vor Baubeginn sind örtlich Naturmaße zu nehmen und Höhenkoten zu prüfen. Abweichungen zwischen Naturmaßen und Planmaßen sind schriftlich anzuzeigen und vor Beginn der Fertigung mit der Bauaufsicht zu klären.

Planzeichen

AW	= Außenwand	FT	= Betonfertigteil	HKV	= Heizkreisverteiler
IW	= Innenwand	OK	= Oberkante	HK	= Heizkörper
DA	= Dach	UK	= Unterkante	L	= Lüftung
DE	= Decke	FB	= Fertigfußboden	S	= Sanitär
BP	= Bodenplatte	RF	= Rohfußboden	H	= Heizung
FP	= Fundamentplatte	RD	= Rohdecke	E	= Elektro
ATR	= Außentreppe	GK	= Gipskarton	ELV	= Elektrounterverteilung
ITR	= Innentreppe	AHD	= Abhängedecke	ZST	= Außenzapfstelle
UZ	= Unterzug	ABH	= abgehängte Decke	ZIT	= Innenzapfventil
UZ	= Überzug	DF	= Dehnfuge	FS	= Fußermulde
STZ	= Stütze	DEF	= dauerelastische Fuge	F	= Fläche

Türbezeichnungen

AT	= Außentür
IT	= Innentür
TF	= Tür Feuerhemmend
TfB	= Tür Feuerbeständig
TfR+s	= Tür Feuerhemmend - Rauchschutz
RS	= Rauchschutztür
DS	= Tür dichtschließend
DSS	= Tür dicht- und selbstschließend
NA	= Notausgangstür
FH	= Feuerwehr Zugang

Fensterbezeichnungen

FE	= Fenster
BRH	= Brüstungshöhe fertig, Angabe ab OK FFB
BR	= Brüstungshöhe roh, Angabe ab OK RFB
FEH	= Fensterhöhe
vFE	= verschlossenes Fenster
öFE	= öffenbares Fenster

Brandschutzbezeichnung

BW	Brandwand
B BW	Bauart einer Brandwand
fh	Feuerhemmend
fb	Feuerbeständig
RWA	Rauch- und Wärmeabzug
WH	Wandhydrant
	Feuerlöscheinrichtung

WD	= Wanddurchbruch	BD	= Bodendurchbruch
UZD	= Unterzugdurchbruch	DD	= Deckendurchbruch
KB	= Kernbohrung		
WWS	= waagerechter Wandschlitz	FBA	= Fußbodenausgleichung
		FBS	= Fußbodenschlitz
SWS	= senkrechter Wandschlitz	DKS	= Deckenschlitz
		DKA	= Deckenausgleichung
RH	= Rohrhülse		
RHS	= Rohrschelle		
RA	= Rohrachse		

OKFF = Höhenangaben
OK RD +2,05 = OK RD +2,30 = Deckensprung
OKFF = Oberkante Fertigfußboden
OKRD = Oberkante Rohdecke

Stahlbeton, Mauerwerk, Gipskarton, Holz
Beton unbewehrt, Estrich, Wärmedämmung, Erdreich
Beton Fertigteil, Stahl, Wärmedämmung, Kies
Beton, WU, Glas, Wärmedämmung, Sand
Neubauelemente, Abbruchelemente, Bestandselemente

Bestandselemente die zu Neubauelementen und neuen Wänden umbauen

ACHTUNG VORABZUG!
NUR ZU AUSSCHREIBUNGS- UND KALKULATIONSZWECKEN

Flur: 75
Gemarkung: Münster

±0,00 entspricht +60,70 über NHN

Phase	LP 5 Ausführungsplanung
Projekt	**LWL Museum für Naturkunde - Umbau und Erweiterungen zum Forum für Naturwissenschaften** Sentruper Straße 285 48161 Münster
Bauherr	Landschaftsverband Westfalen-Lippe Warendorfer Straße 24,48145 Münster
Architekt	
Fachplaner	
Planbezeichnung	2. Obergeschoss Bodenspiegel 1
Plannummer	**330_P01_W_1201.8_100_V_4116** Plan4116

Projektnummer	Erstelldatum	Druckdatum	Maßstab	Format	gz	gp	Index
330	21.06.2023	10.02.2026	1:100	1.500/ 0,841 m			