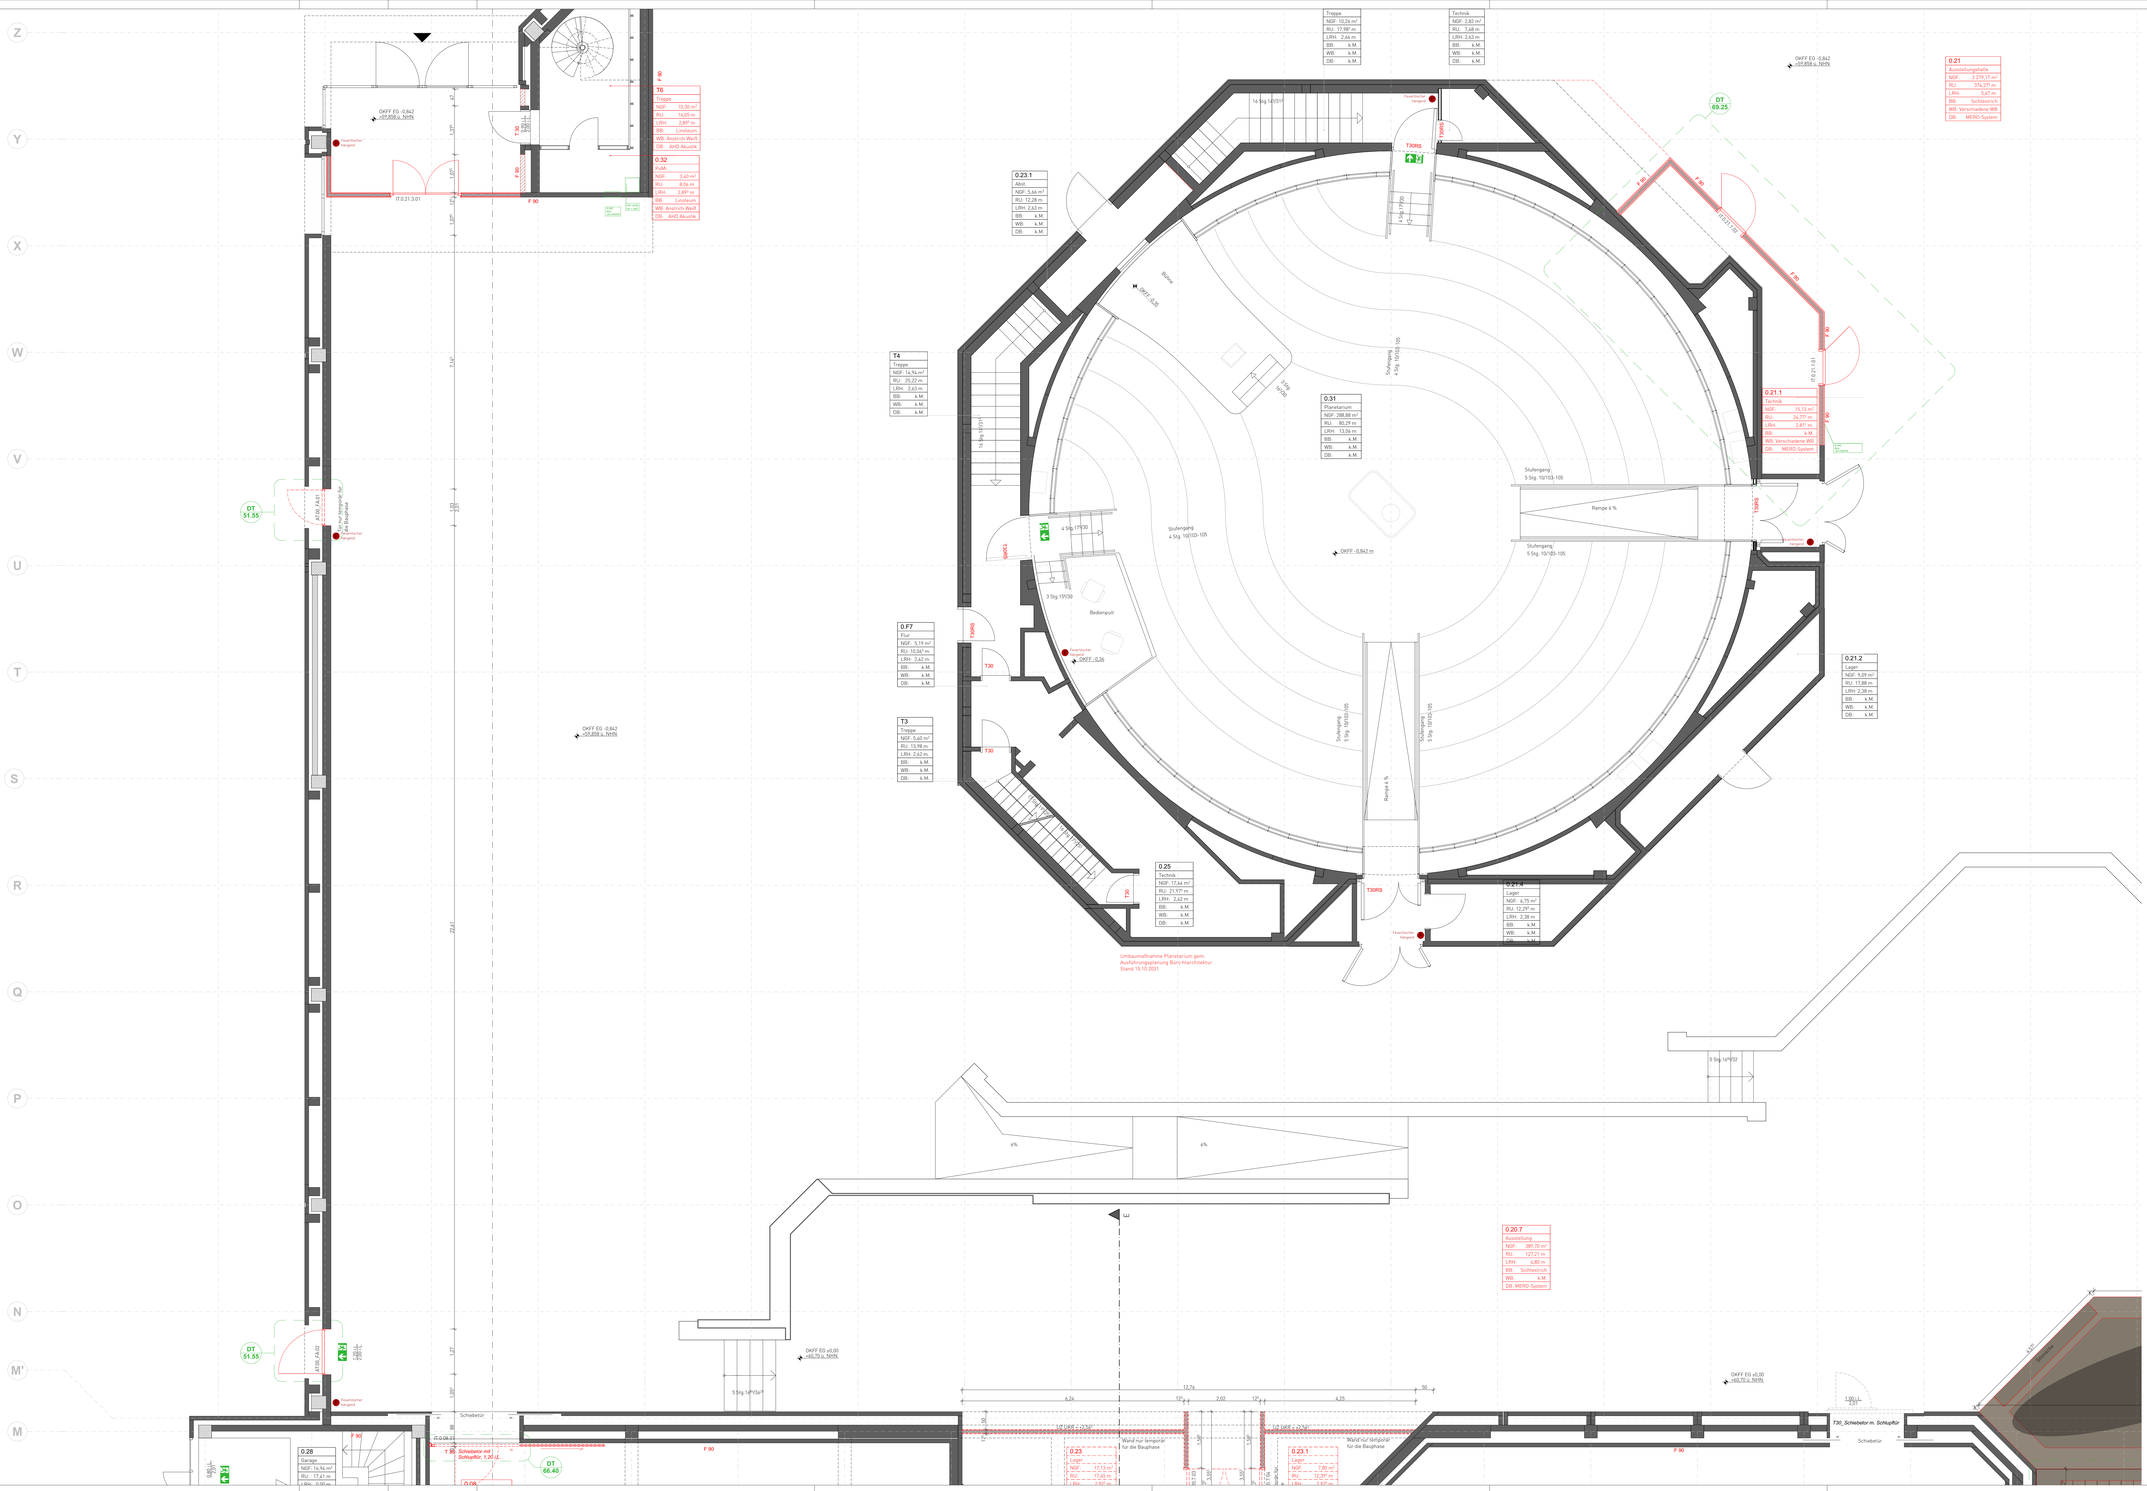

Legende Raumstempel

Wandbelag

WDV_30	Verschiedene Wandbeläge		
WRO_01	Rohbau	Schibetor/Mauerwerk/Trockenbau	
WAN_32	Anstrich Weiß	RAL 9016 (verkehrsweiß)	
WAN_33	Anstrich Blau	RAL 280 30 10 Kornblaublau	
WAN_34	Anstrich Grünspat	RAL 7024 Graphitgrau	
WAN_35	Wiederherstellungsanstrich		
WFL_36	Fliesen Bestand, 15x15 cm	Weiß,glänzend, Sanitär	
WFL_37	Fliesen Bestand, 20x20 cm	Weiß,glänzend, Präparation	
WFL_38	Fliesen Neu, 15x15 cm	ceshof hell	
WFL_39	Fliesen Neu, 20x20 cm	ceshof hell	
WAN_40	Anstrich Bestand	Anstrich auf Mauerwerk/Putz/Zargel/Trockenbau	
WTA_41	Tapete Bestand	Anstrich auf Tapete	
WRO_42	Rohbau		
WFL_43	Fliesen Neu, 20x20 cm	asphaltschwarz	

Allgemeine Hinweise

- Umbau im Bestand
- vorgeschriebe Bestandskonstruktionen
- Übernahme planerischer Bestandskonstruktionen in Umbauplanung (nicht verformungsgerecht)
- Bestandsunterlagen liegen vor und können bei Bedarf eingesehen werden
- vor Ausführung Überprüfung und Aufmaß vor Ort
- grundsätzlich umsichtiges, bestandsschonendes Abbruch gemäß Vorgaben und nach Abstimmung mit Bauleitung
- sofortige Einstellung von Arbeiten und Rückmeldung/-sprache mit Bauleitung, wenn Bestandskonstruktionen wesentlich von planerisch unterstellten Konstruktionen abweichen

Hinweis:

Die Grundlage dieser Planung sind die vom Bauherren zur Verfügung gestellten Bestandsunterlagen vom 09.09.2020. Kreuzigs empfehlen als Grundlage für die weitere Planung ein verformungsgerechtes Aufmaß durch einen Vermessungsingenieur durchführen zu lassen.

Besondere Hinweise

Die vorliegende Planung ist nur mit der Ausführungsplanung des Architekten sowie der zugehörigen Planung der jeweiligen Fachplaner gültig. Eventuelle Unstimmigkeiten sind vor Ausführung mit der Bauaufsicht zu klären. Alle Haustechnikangaben verstehen sich als Rohbaumaßen und müssen mit den Fachplanern abgestimmt werden. Für die konstruktiven Bauteile sind die Schal- und Bewehrungspläne der Tragwerksplanung verbindlich. Die tragenden und konstruktiven Bauteile sind nach statischer und geprüfter Berechnung herzustellen. Statische Ausführungen müssen mindestens den allgemein anerkannten Regeln der Technik hergestellt werden. Für die Richtigkeit der Ausführung ist allein der Unternehmer verantwortlich.

Vor Baubeginn sind örtlich Naturmaße zu nehmen und Höhenkoten zu prüfen. Abweichungen zwischen Naturmaßen und Planmaßen sind schriftlich anzuzeigen und vor Beginn der Fertigung mit der Bauaufsicht zu klären.

Planzeichen

AW	= Außenwand	FT	= Betonfertigteil	HKV	= Heizkreisverteiler
IW	= Innenwand	OK	= Oberkante	HK	= Heizkörper
DE	= Decke	FF	= Fertigfußboden	S	= Steckdose
DE	= Decke	FF	= Fertigfußboden	S	= Sanitär
BP	= Bodenplatte	RF	= Rohfußboden	K	= Kälte
FU	= Fundamentplatte	RD	= Rohdecke	E	= Elektro
ATR	= Außentreppe	GK	= Gipskarton	ELV	= Elektroinstallationsverteilung
ITR	= Innentreppe	AHD	= Akustikdecke	ZST	= Zeitanzeigetafelle
LU2	= Unterzug	LRH	= Lichte Raumhöhe	RR	= Regenfallrohr
LU2	= Überzug	DF	= Dehnfuge	FR	= Fußtrorrohr
BT2	= Blöcke	DEF	= dauerelastische Fuge		

Türbezeichnungs

AT	= Außentür
TZ	= Tür zur Zarge
T30	= Tür 30 min feuerbeständig
T30	= Tür 30 min feuerhemmend
DS	= Tür dichtschließend
DS	= Tür dichtschließend
DSS+	Tür dicht- und selbstschließend
NA	= Notausgangstür
FW	= Feuerwehr Zugang

Fensterbezeichnungs

FE	= Fenster
BRH	= Brüstungshöhe fertig, Angabe ab OK FF
BR	= Brüstungshöhe roh, Angabe ab OK RFB
FEH	= Fensterhöhe
xFE	= verschlossenes Fenster
oFE	= offenbares Fenster

Brandschutzbezeichnung

BW	Brandwand
BBW	Bauart Brandwand
F90	Feuerwiderstandsfähigkeit
RWA	Rauch- und Wärmeabzug
WH	Wendhydrant
	Feuerlöscheinrichtung

WD	= Wanddurchbruch	BD	= Bodendurchbruch
UZD	= Unterzugdurchbruch	DD	= Deckendurchbruch
WWS	= waagerechter Wandschlitz	FBA	= Fußbodenaussparung
		FBS	= Fußbodenschlitz
SWS	= senkrechter Wandschlitz	DKS	= Deckenschlitz
		DKA	= Deckenaussparung

KB	= Kernbohrung
RH	= Rohrhülse
RHS	= Rohrschotte
RA	= Rohraschse

OKFF Höhenangaben — OK RD +2,50 / OK RD +2,50 Deckenversprung — OKFF = Oberkante Fertigfußboden — OKRD = Oberkante Rohdecke

Stahlbeton, Beton unbewehrt, Beton Fertigteil, Beton, WU, Neubauelemente, Mauerwerk, Estrich, Stahl, Glas, Abbruchelemente, Gipskarton, Wärmedämmung, Wärmedämmung, Wärmedämmung, Bestandselemente, Holz, Erdreich, Kies, Sand

Bestandselemente: Bestandsmauerwerk, Bestandsbeton, Bestandsstahl, Sonstige Bestandsbauteile

ACHTUNG VORABZUG!
NUR ZU AUSSCHREIBUNGS- UND KALKULATIONSZWECKEN
08.05.2023

Übersicht

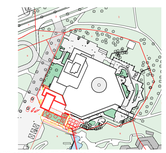

±0.00 entspricht +60,70 über NHN

Flur: 75
Gemarkung: Münster

Phase	LP5_Ausführungsplanung
Projekt	**LWL-Museum für Naturkunde - Gesamtmaßnahme** #Projektbeschreibung Sentruper Straße 285 48161 Münster
Bauherr	Landschaftsverband Westfalen-Lippe Warendorfer Straße 24,48145 Münster
Architekt	
Fachplaner	
Planbezeichnung	Grundriss Erdgeschoss Abbruch / Neubau 3
Plannummer	**330_P01_W_1003_050_F_1453** Plan-1453

Projektnummer	Erstelldatum	Druckdatum	Maßstab	Format	gz	gp	Index
330	08.05.2023	16.02.2026	1:50	A0			