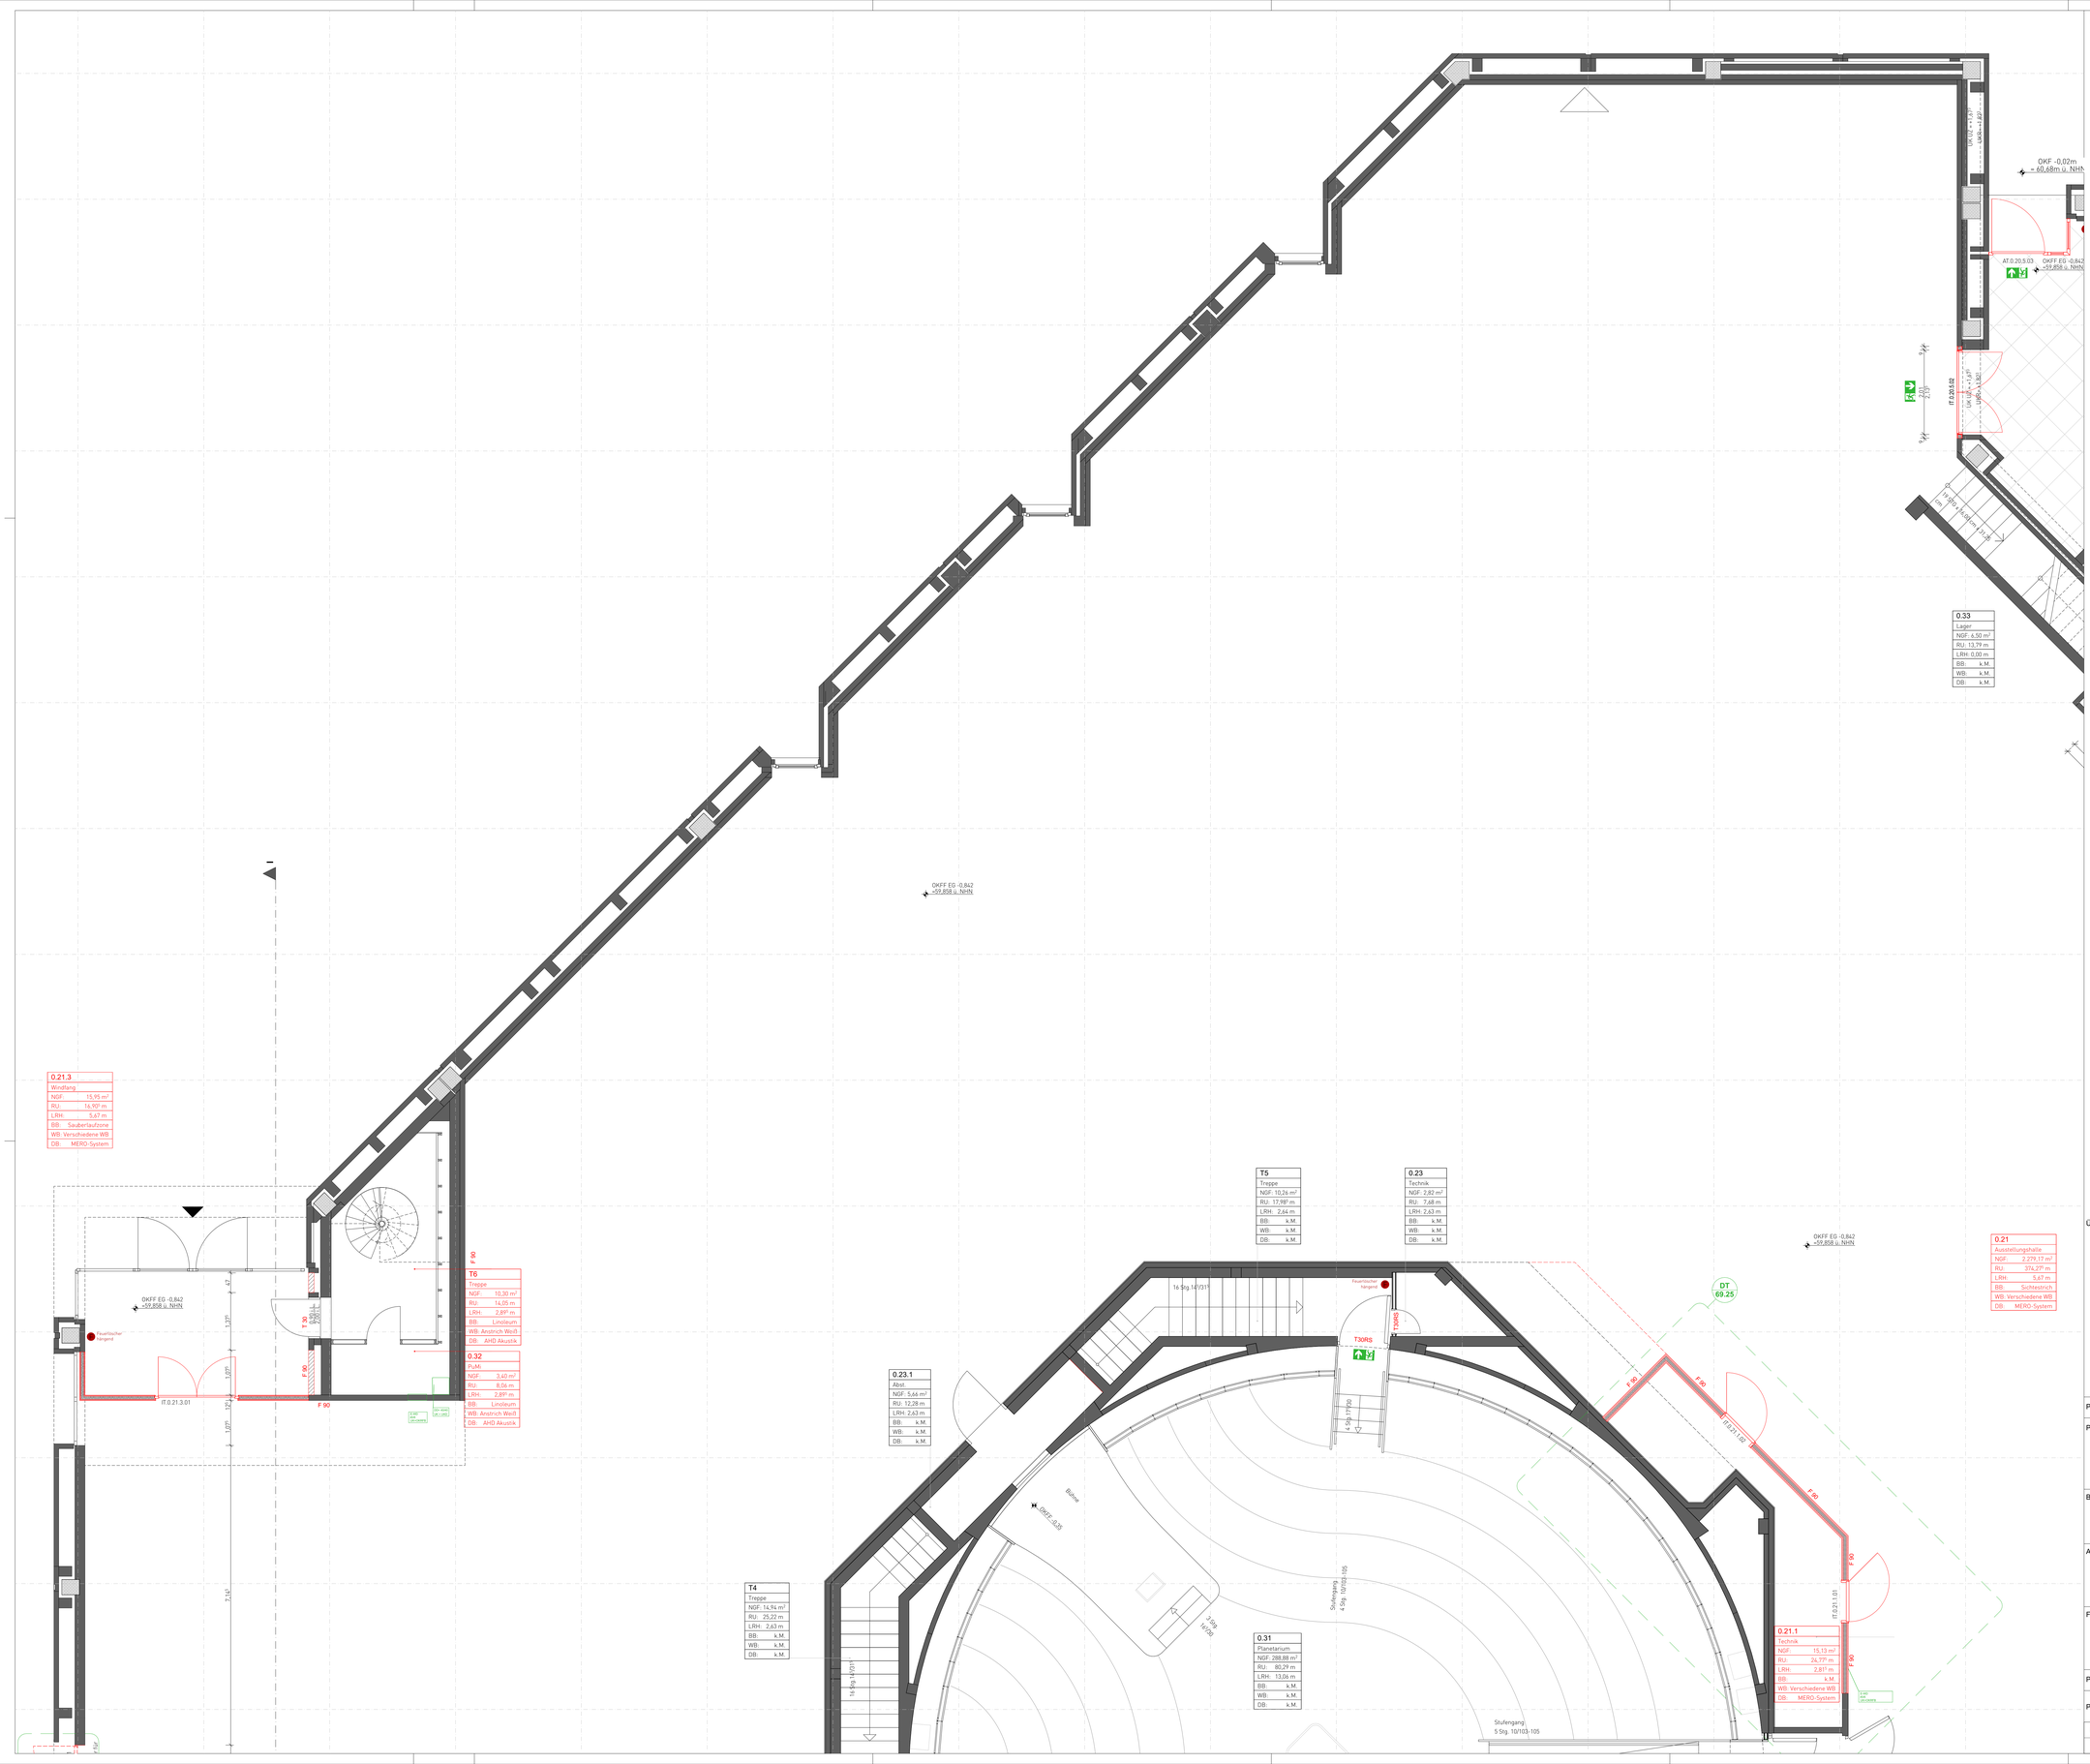


## Legende Raumstempel

**Wandbelag**

| | | |
|---|---|---|
| WDV_30 | Verschiedene Wandbeläge | |
| WRO_31 | Rohbau | Sichtbeton/Mauerwerk/Trockenbau |
| WAN_32 | Anstrich Weiß | RAL 9016 Verkehrsweiß |
| WAN_33 | Anstrich Blau | RAL 280 30 15 Kohlestiftblau |
| WAN_34 | Anstrich Anthrazit | RAL 7024 Graphitgrau |
| WAN_35 | Wiederholungsanstrich | |
| WFL_36 | Fliesen Bestand, 15x15 cm | Weiß glänzend, Sanitär |
| WFL_37 | Fliesen Bestand, 20x20 cm | Weiß glänzend, Präparation |
| WFL_38 | Fliesen Neu, 10x10 cm | oxidrot hell |
| WFL_39 | Fliesen Neu, 10x10 cm | asphaltschwarz |
| WAN_40 | Anstrich Bestand | Anstrich auf Mauerwerk/Putz/Ziegel/Trockenbau |
| WTA_41 | Tapete Bestand | Anstrich auf Tapete |
| WRO_42 | Rohbau | |
| WFL_43 | Fliesen Neu, 20x20 cm | asphaltschwarz |

## Allgemeine Hinweise

- Umbau im Bestand
- ungesicherte Bestandskonstruktionen
- Übernahme planerischer Bestandskonstruktionen in Umbauplanung (nicht verformungsgerecht)
- Bestandsunterlagen liegen vor und können bei Bedarf eingesehen werden
- vor Ausführung Überprüfung und Aufmaß durch SH
- grundsätzlich umsichtigen, bestandsschonendem Abbruch gemäß Vorgaben und nach Abstimmung mit Bauleitung
- sofortige Einstellung von Arbeiten und Rückmeldung/-sprache mit Bauleitung, wenn Bestandskonstruktionen wesentlich von planerisch unterstellten Konstruktionen abweichen

Hinweis:

Die Grundlage dieser Planung sind die vom Bauherren zur Verfügung gestellten Bestandsunterlagen vom 09.09.2020.
Die Architekten empfehlen als Grundlage für die weitere Planung ein verformungsgerechtes Aufmaß durch einen Vermessungsingenieur durchführen zu lassen.

## Besondere Hinweise

Die vorliegende Planung ist nur mit der Ausführungsplanung des Architekten sowie der zugehörigen Planung der jeweiligen Fachplaner gültig. Eventuelle Unstimmigkeiten sind vor Ausführung mit der Bauaufsicht zu klären. Alle Haustechnikangaben verstehen sich als Vorabangaben und sind mit den Haustechnikplänen abzugleichen. Für die konstruktiven Bauteile sind die Schal- und Bewehrungspläne der Tragwerksplanung verbindlich. Die tragenden und konstruktiven Bauteile sind nach statischer und geprüfter Berechnung herzustellen. Sämtliche Ausführungen müssen nach den allgemein anerkannten Regeln der Technik hergestellt werden. Für die Richtigkeit der Ausführung ist allein der Unternehmer verantwortlich.

Vor Baubeginn sind örtlich Naturmaße zu nehmen und Höhenkoten zu prüfen. Abweichungen zwischen Naturmaßen und Planmaßen sind schriftlich anzuzeigen und vor Beginn der Fertigung mit der Bauaufsicht zu klären.

## Planzeichen

| | | | | | |
|---|---|---|---|---|---|
| AW | = Außenwand | FT | = Betonfertigteil | HKV | = Heizkreisverteiler |
| IW | = Innenwand | OK | = Oberkante | HK | = Heizkörper |
| DA | = Decke | UK | = Unterkante | L | = Lüftung |
| DE | = Dachaufbau | BO | = Rohfußboden | S | = Sprinkler |
| BP | = Bodenplatte | RF | = Rohfußboden | K | = Kälte |
| FP | = Fundamentplatte | RD | = Rohdecke | E | = Elektro |
| ATR | = Außentreppe | GK | = Gipskarton | EUV | = Elektrounterverteilung |
| ITR | = Innentreppe | AHD | = Abhangdecke | ZST | = Außenzapfstelle |
| UZ | = Unterzug | LRH | = Lichte Raumhöhe | RR | = Regenfallrohr |
| ÜZ | = Überzug | DF | = Dehnfuge | FR | = Futterrohr |
| STZ | = Stütze | DEF | = dauerelastische Fuge | | |

### Türbezeichnungen

| | |
|---|---|
| AT | = Außentür |
| IT | = Innentür |
| T90 | = Tür 90 min feuerbeständig |
| T30 | = Tür 30 min feuerhemmend |
| RS | = Rauchschutztür |
| DS | = Tür dichtschließend |
| SS | = Tür dicht- und selbstschließend |
| NA | = Notausgangstür |
| FW | = Feuerwehr Zugang |

### Fensterbezeichnungen

| | |
|---|---|
| FE | = Fenster |
| BRH | = Brüstungshöhe fertig, Angabe ab OK FF |
| BR | = Brüstungshöhe roh, Angabe ab OK RFB |
| FEH | = Fensterhöhe |
| vFE | = verschliessbares Fenster |
| öFE | = öffenbares Fenster |

### Brandschutzbezeichnung

| | |
|---|---|
| BW | Brandwand |
| RBW | Bauart Brandwand |
| F90 | Feuerwiderstandsfähigkeit |
| RWA | Rauch- und Wärmeabzug |
| WH | Wandhydrant |
| | Feuerlöscheinrichtung |

| | | | | | |
|---|---|---|---|---|---|
| WD | = Wanddurchbruch | BD | = Bodendurchbruch | KB | = Kernbohrung |
| UZD | = Unterzugsdurchbruch | DD | = Deckendurchbruch | | |
| WWS | = waagerechter Wandschlitz | FBA | = Fußbodenaussparung | RH | = Rohrhülse |
| SWS | = senkrechter Wandschlitz | FBS | = Fußbodenschlitz | RHS | = Rohrschlie |
| | | DKS | = Deckenschlitz | RA | = Rohrachse |
| | | DKA | = Deckenaussparung | | |

OKFF Höhenangaben — OK RD +2,50 / OK RD +2,50 Deckenversprung — OKFF = Oberkante Fertigfußboden; OKRD = Oberkante Rohdecke

| | | | |
|---|---|---|---|
| Stahlbeton | Mauerwerk | Gipskarton | Holz |
| Beton unbewehrt | Estrich | Wärmedämmung | Erdreich |
| Beton Fertigteil | Stahl | Wärmedämmung | Kies |
| Beton, WU | Glas | Wärmedämmung | Sand |
| Neubauelemente | Abbruchelemente | Bestandselemente | |

ACHTUNG VORABZUG!
NUR ZU AUSSCHREIBUNGS-
UND KALKULATIONSZWECKEN

Übersicht

N

Flur: 75
±0,00 entspricht +60,70 über NHN
Gemarkung: Münster

| | |
|---|---|
| Phase | LP5_Ausführungsplanung |
| Projekt | **LWL-Museum für Naturkunde - Gesamtmaßnahme**<br>Sentruper Straße 285<br>48161 Münster |
| Bauherr | Landschaftsverband Westfalen-Lippe<br>Warendorfer Straße 24,48145 Münster |
| Architekt | |
| Fachplaner | |
| Planbezeichnung | Grundriss Erdgeschoss Abbruch / Neubau 5 |
| Plannummer | **330_P01_W_1005_050_F_1455** Plan 1455 |

| Projektnummer | Erstelldatum | Druckdatum | Maßstab | Format | gz | gp | Index |
|---|---|---|---|---|---|---|---|
| 330 | 08.05.2023 | 16.02.2026 | 1:50 | A0 | | | |