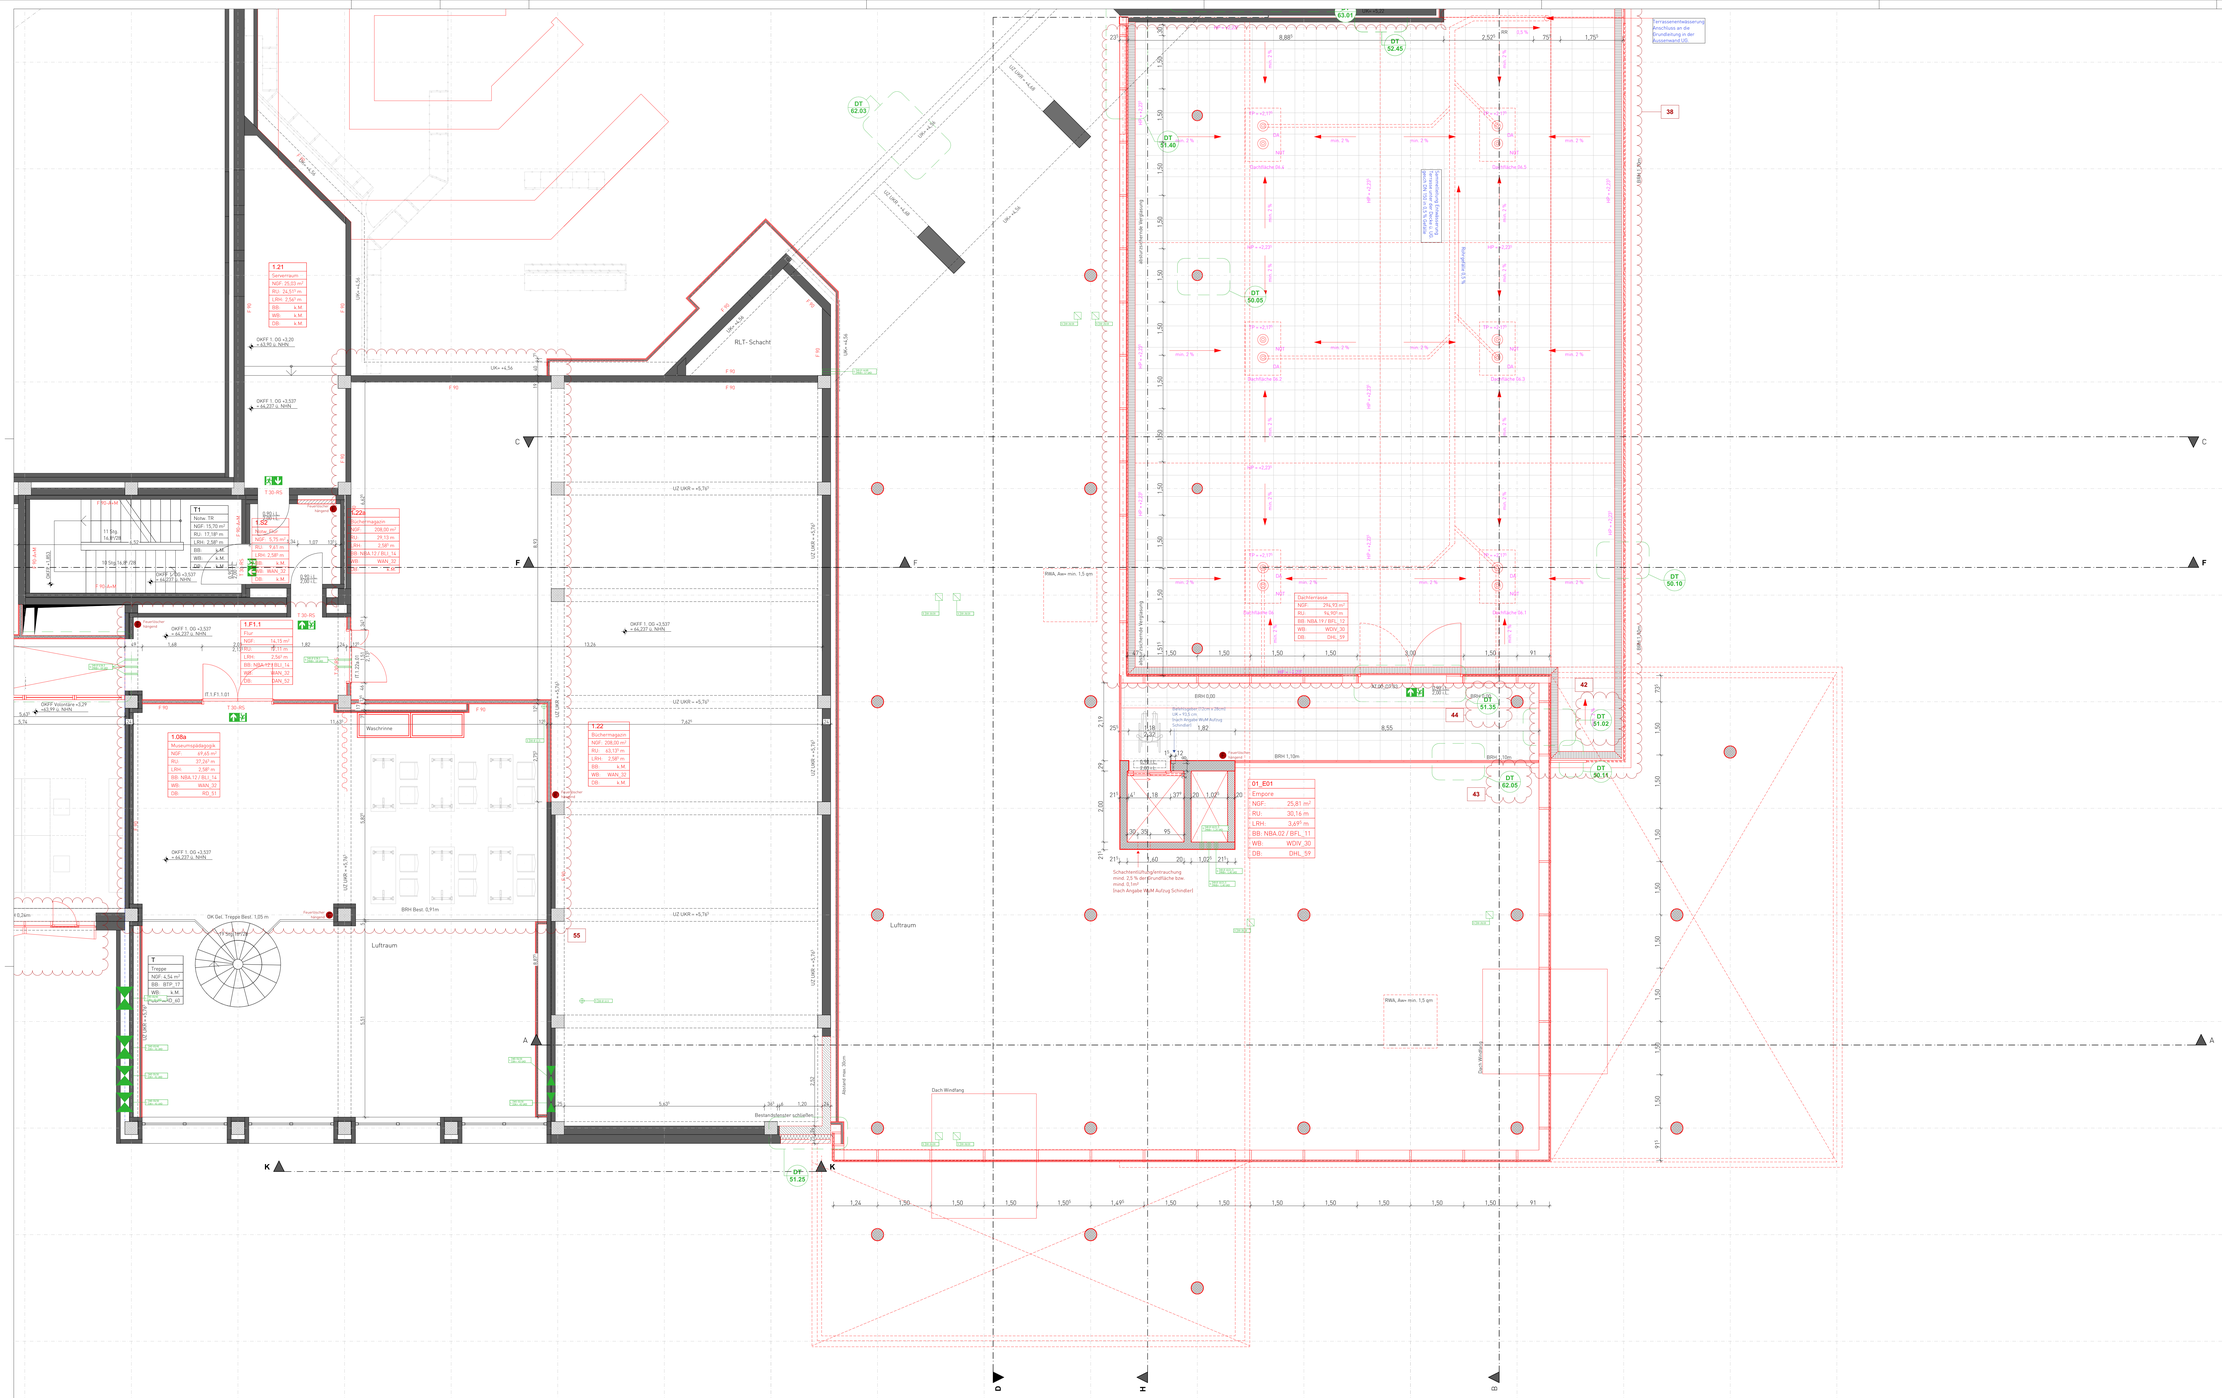
1.21
Gemeinraum
NGF: 25,03 m²
RU: 34,57 m
LRH: 2,56° m
BB: k.M.
WB: k.M.
DB: k.M.
1.52
Büro Jagd
NGF: 5,75 m²
LRH: 2,58° m
BB: NBA 12 / BLI. 14
WB: WAN_32
DB: k.M.
2.24
Buchermagazin
NGF: 208,00 m²
RU: 29,13 m
LRH: 2,58° m
BB: NBA 12 / BLI. 14
WB: WAN_32
DB: k.M.
T1
Notre TR
NGF: 15,50 m²
RU: 17,18 m
LRH: 2,58° m
BB: k.M.
WB: k.M.
DB: k.M.
1.F1.1
Flur
NGF: 14,15 m²
RU: 41,11 m
LRH: 2,58° m
BB: NBA-RP2 BLI. 14
WB: WAN_32
DB: WAN_32
1.08a
Museumspädagogik
NGF: 47,43 m²
RU: 37,26° m
LRH: 2,58° m
BB: NBA 12 / BLI. 14
WB: WAN_32
DB: WD_51
1.22
Büchermagazin
NGF: 208,00 m²
RU: 63,17 m
LRH: 2,58° m
BB: k.M.
WB: WAN_32
DB: k.M.
T
Treppe
NGF: 4,54 m²
BB: BTP_17
WB: k.M.
Podest=WD_60
RLT- Schacht
Luftraum
Waschnisse
Bestandsfenster schließen
Dach Windfang
Dachflächenfenster
Dachmasse
NGF: 294,93 m²
RU: 54,90 m
BB: NBA 17 / BFL. 12
WB: WDIV_30
DB: DHL_57
01_E01
Empore
NGF: 25,81 m²
RU: 30,16 m
LRH: 3,49° m
BB: NBA 02 / BFL. 11
WB: WDIV_30
DB: DHL_57
Schachtentlüftung/entrauchung
mind. 2,5 % der Grundfläche bzw.
mind. 2,1m²
(nach Angabe VKM Aufzug Schindler)
Bestandsfenster
Dachfläche 04.4
Dachfläche 04.3
Dachfläche 04.2
Dachfläche 04.1
Dachfläche 5.1
Dachfläche 5.2
Dachfläche 5.3
Dachfläche 5.4
Dachfläche 5.5
Dachfläche 5.6
Dachfläche 5.7
Dachfläche 5.8
Dachfläche 5.9
Dachfläche 5.10
Dachfläche 5.11
Dachfläche