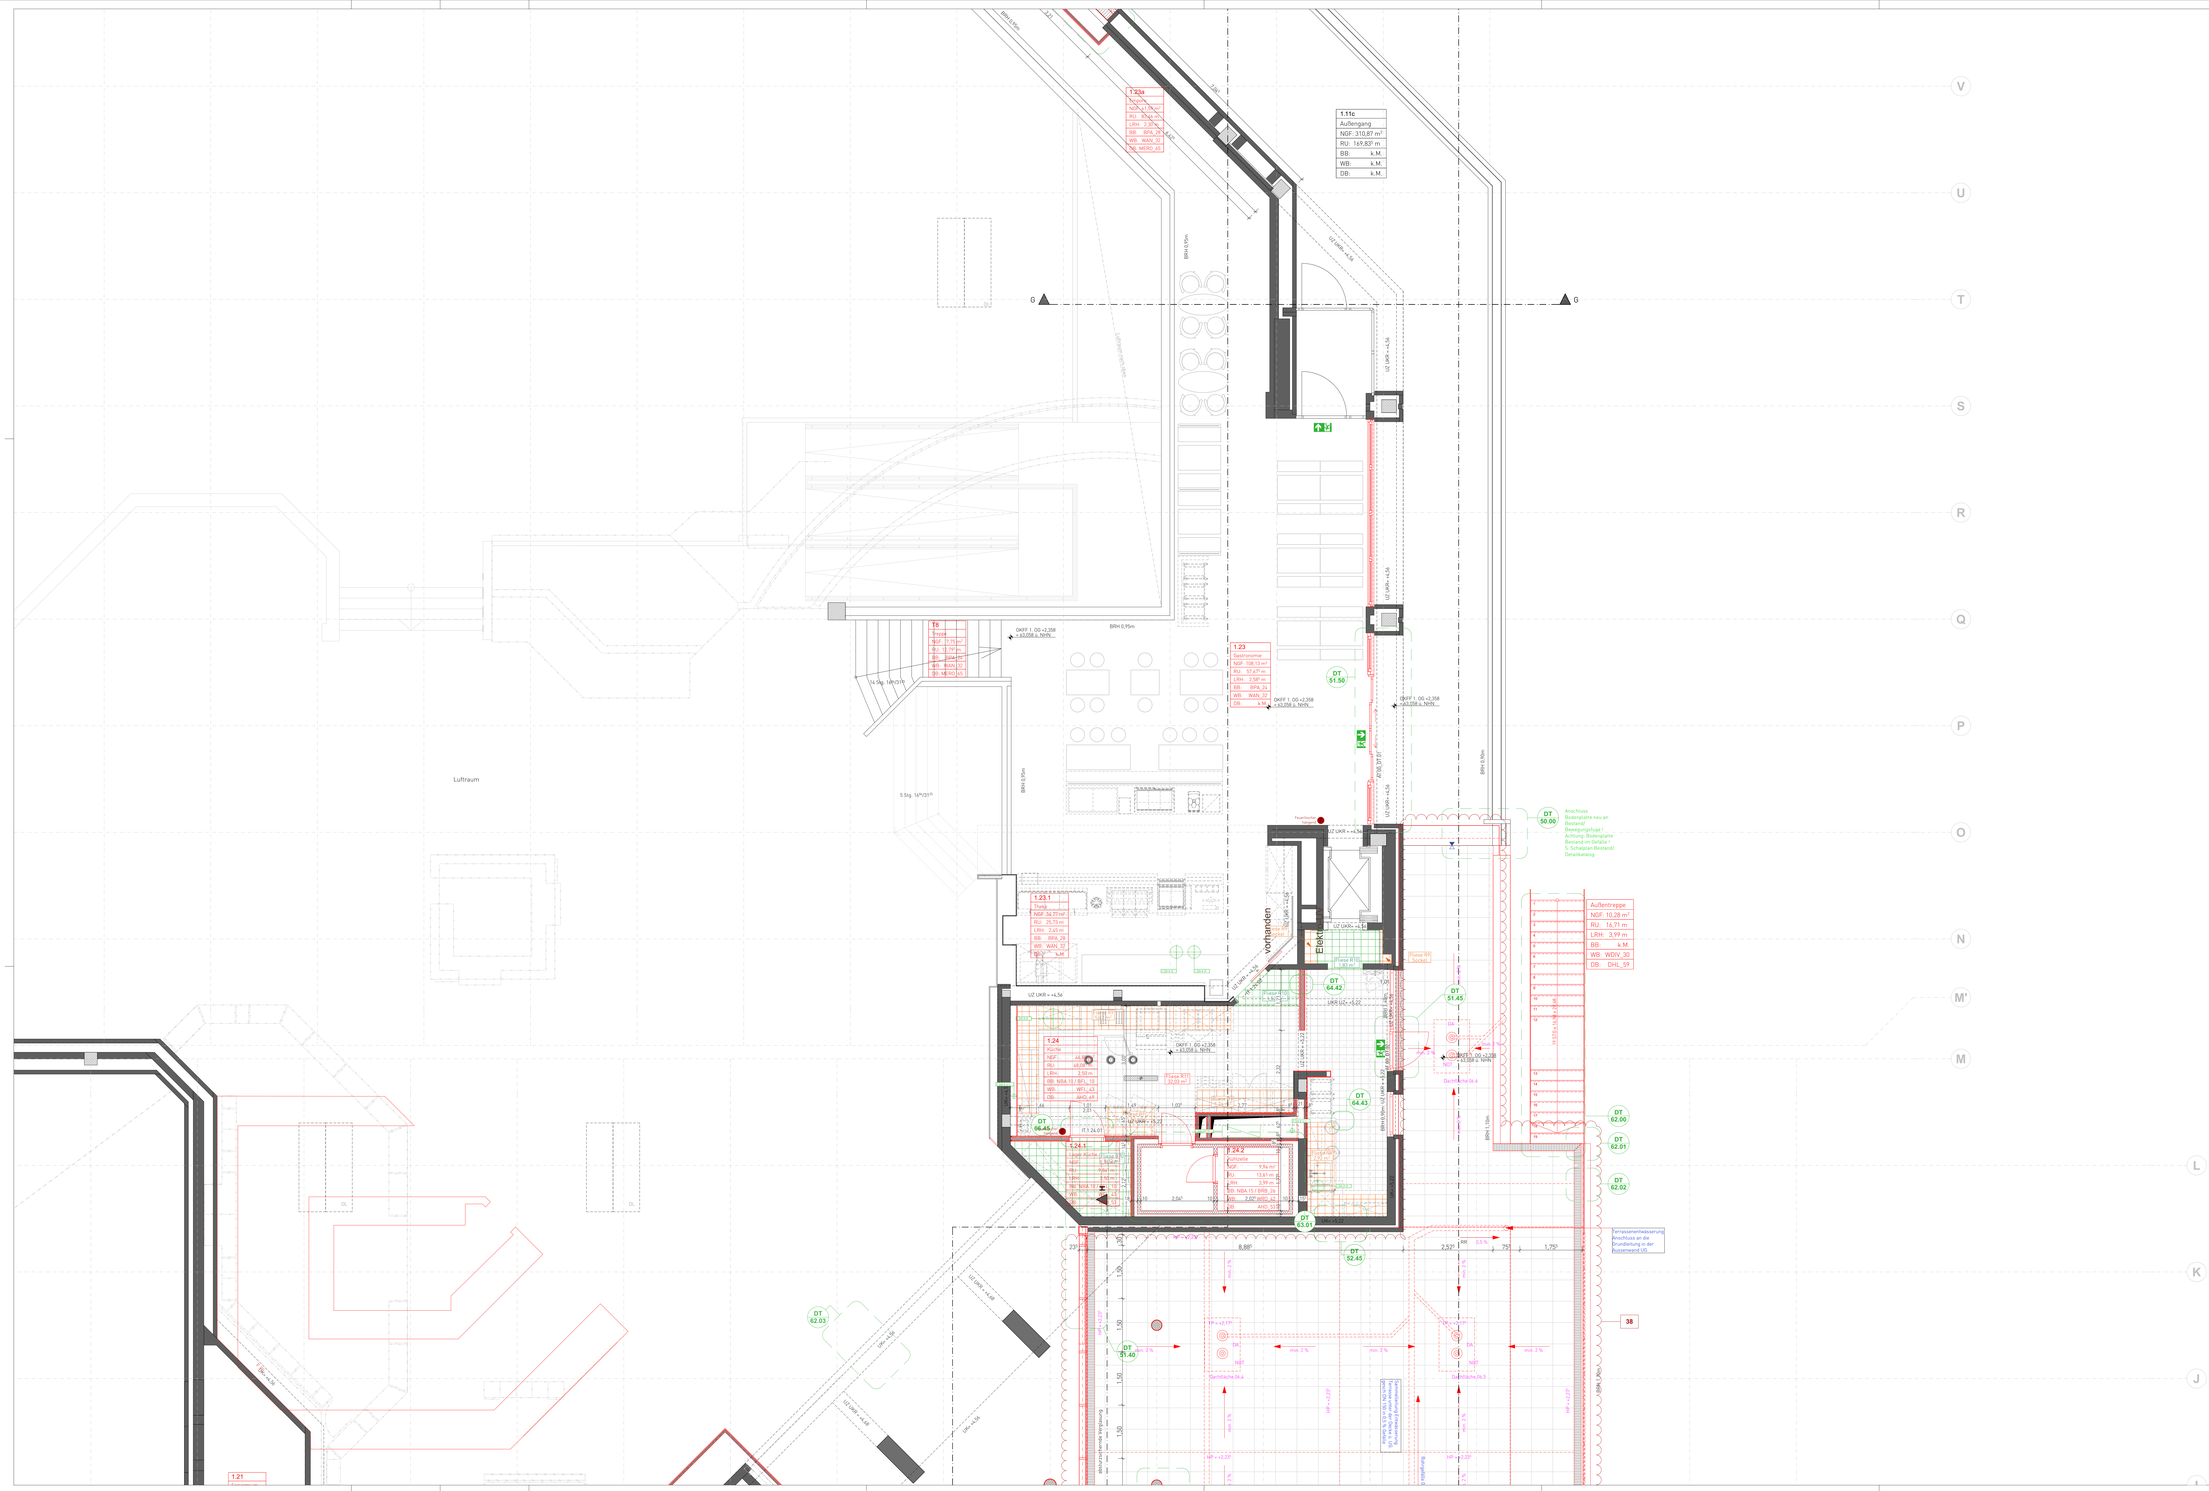
1.11c
Außengang
NGF: 310,87 m²
RU: 169,83 m
BB: k.M.
WB: k.M.
DB: k.M.
1.32a
Terrasse
NGF: 1.176 m²
RU: 3.528 m
LRH: 3,00 m
BB: BFA_05
WB: WAN_32
DB: k.M.
1.23
Gastronomie
NGF: 108,13 m²
RU: 373,87 m
LRH: 7,58 m
BB: BFA_04
WB: WAN_32
DB: k.M.
T5
Terrasse
NGF: 1.175 m²
RU: 3.737 m
LRH: 3,18 m
BB: BFA_05
WB: WAN_32
DB: MER10_03
1.23.1
Theke
NGF: 34,97 m²
RU: 75,75 m
LRH: 2,65 m
BB: BFA_06
WB: WDV_32
DB: k.M.
Außentreppe
NGF: 10,28 m²
RU: 16,71 m
LRH: 3,99 m
BB: k.M.
WB: WDV_30
DB: DHL_99
1.24
Küche
NGF: 44,58 m²
RU: 143,06 m
LRH: 2,50 m
BB: NBA 11 / BFL_15
WB: BFL_43
DB: AHU_49
1.24.1
Lager Küche
NGF: 5,50 m²
RU: 13,75 m
LRH: 2,50 m
BB: NBA 11 / BFL_15
WB: k.M.
DB: k.M.
1.23.2
Toilette
NGF: 9,94 m²
RU: 13,01 m
LRH: 3,59 m
BB: NBA 11 / BRB_24
WB: 2.BR_42
DB: AHU_13
Luftraum
vorhanden
Eingang
Terrassenentwässerung Anschluss an die Grundleitung in der Ausseenwand (d)
Anschluss Bodenplatte neu an Bestand Anschlussfuge / Achtung! Bodenplatte Bestand im Gefälle! S. Schaplan Bestand/ Detailhaltung
Gastronomie.A
Gastronomie.B
Gastronomie.3a.4
Gastronomie.3a.5
Gastronomie.3a.3
Gastronomie.3a.1
Gastronomie.3a.2
Gastronomie.3a.6
Gastronomie.3a.7
