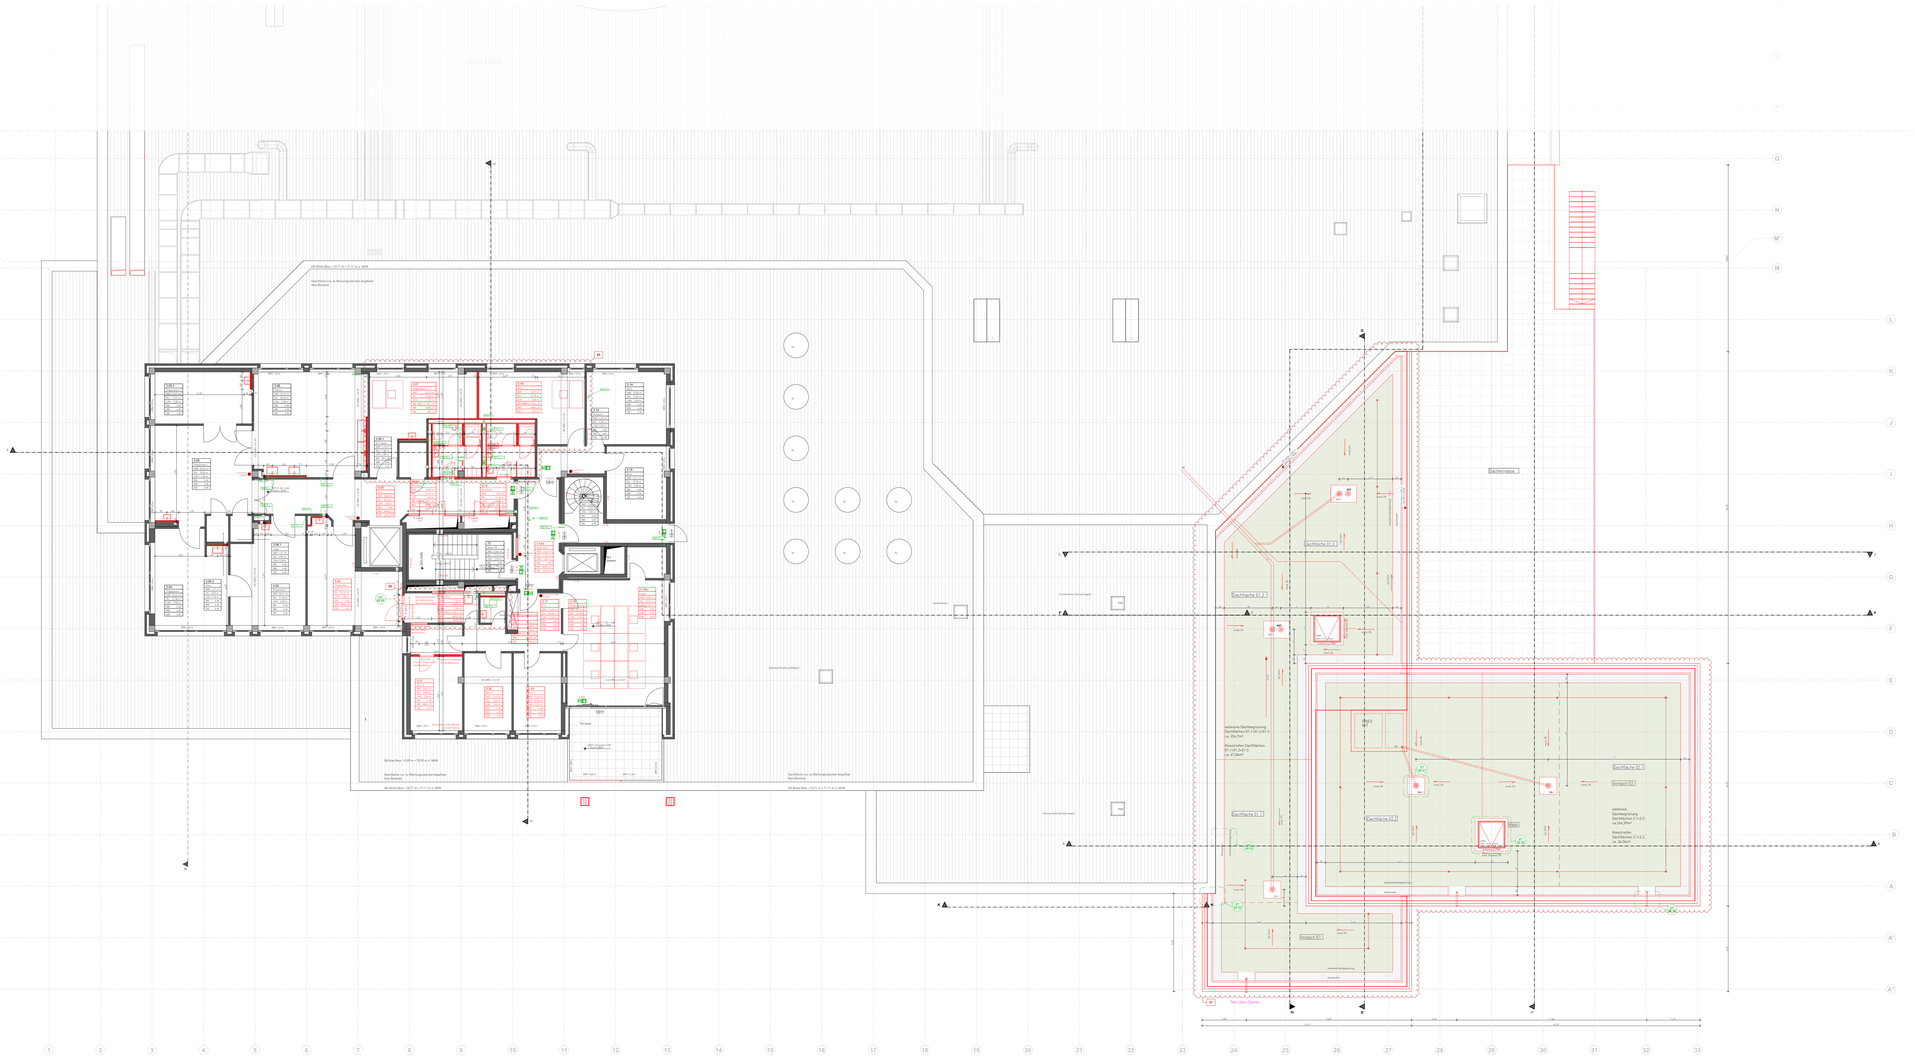

Legende Raumstempel

Wandbelag

WDV_00	Verschiedene Wandbeläge	
WRO_01	Rohbau	Sichtbeton/Waumerk/Trockenbau
WAN_02	Anstrich Weiß	RAL 9010 Reinweiß
WAN_03	Anstrich Blau	RAL 290 30 TA Kobaltblau
WAN_04	Anstrich Anthrazit	RAL 7024 Graphitgrau
WAN_05	Wandanlagenanstrich	
WFL_06	Fliesen Bestand, 15x15 cm	Weiß glänzend, Sanitär
WFL_07	Fliesen Bestand, 10x10 cm	Weiß glänzend, Präparation
WFL_08	Fliesen Neu, 15x15 cm	zeolith hell
WFL_09	Fliesen Neu, 10x10 cm	asphaltschwarz
WAN_40	Anstrich Bestand	Anstrich auf Waumerk/Putz/Ziegel/Trockenbau
WTA_41	Tapete Bestand	Anstrich auf Tapete
WFL_42	Fliesen Bestand	
WFL_43	Fliesen Neu, 20x20 cm	asphaltschwarz

Hinweis:
Der vorliegende Plan ist nur in Abhängigkeit mit dem Schadstoffgutachten und der Baustelleneinrichtung gültig. Die Lage von Schleusen und zu ergreifenden Vorsichtsmaßnahmen ist dem Schadstoffgutachten zu entnehmen.

Allgemeine Hinweise

- Umbau im Bestand
- ungenaue Bestandskonstruktionen
- Übernahme planerischer Bestandskonstruktionen in Umbauplanung (nicht verformungsgerecht)
- Bestandsmaße sind vor Ausführung durch Aufmaß vor Ort zu ergänzen und zu prüfen
- vor Ausführung Gegenprüfung und Aufmaß vor Ort
- grundsätzlich umsichtigen, bestandsschonendem Abbruch gemäß Vorgaben und nach Abstimmung mit Bauleitung
- sofortige Einstellung von Arbeiten und Rücknehmung sprache mit Bauleitung, wenn Bestandskonstruktionen wesentlich von planerisch unterstellten Konstruktionen abweichen

Hinweis:
Die Grundlage dieser Planung sind die von Bauherren zur Verfügung gestellten Bestandsunterlagen vom 09.09.2020.
Die Architekten empfehlen als Grundlage für die weitere Planung ein verformungsgerechtes Aufmaß durch einen Vermessungsingenieur durchführen zu lassen.

Besondere Hinweise

Die vorliegende Planung ist nur mit der Ausführungsplanung des Architekten sowie der zugehörigen Planung der jeweiligen Fachplaner gültig. Die Pläne sind in Abhängigkeit mit den Leistungsbeschreibungen zu lesen. Sie enthalten nicht alle für die Ausführung notwendigen Angaben und sind mit den Haustechnikplänen abzugleichen. Für die konstruktiven Bauteile sind die Schal- und Bewehrungspläne der Tragwerksplanung verbindlich. Die tragenden und konstruktiven Bauteile sind nach statischer und geprüfter Berechnung herzustellen. Sämtliche Ausführungen müssen nach den allgemein anerkannten Regeln der Technik hergestellt werden. Für die Richtigkeit der Ausführung ist allein der Unternehmer verantwortlich.

Vor Bestellungen sind örtlich Naturmaße zu nehmen und Höhenkoten zu prüfen. Abweichungen zwischen Naturmaßen und Planmaßen sind schriftlich anzuzeigen und vor Beginn der Fertigung mit der Bauaufsicht zu klären.

Planzeichen

AW	= Außenwand	FT	= Betonfertigteil	HKV	= Heizkreisverteiler
IW	= Innenwand	OK	= Oberkante	HK	= Heizkörper
DA	= Decke	UK	= Unterkante	L	= Lüftung
DE	= Dachaufsicht	FF	= Fertigfußboden	S	= Sanitär
DF	= Deckenfuge	RF	= Rohfußboden	H	= Heizung
FP	= Fundamentplatte	RD	= Rohdecke	E	= Elektro
ATK	= Außentreppe	GK	= Gipskarton	ELV	= Elektrounterverteilung
ITK	= Innentreppe	AHO	= Abhangdecke	ZST	= Außenzapfstelle
ITÖ	= Innentür	ABH	= Abhangdecke	ZEV	= Feuerlöschventil
UZ	= Überzug	DF	= Dehnfuge	FE	= Fußendtür
STZ	= Stütze	DEF	= dauerelastische Fuge	F	= Fläche

Türbezeichnungen

AT	= Außentür
IT	= Innentür
TF	= Tür Feuerhemmend
TfB	= Tür Feuerbeständig
TfR+s	= Tür Feuerhemmend - Rauchschutz
RS	= Tür rauchdichtend
DS	= Tür dichtschließend
DSS	= Tür dicht- und selbstschließend
NA	= Notausgangstür
FH	= Feuerwehr Zugang

Fensterbezeichnungen

FE	= Fenster
BRH	= Brüstungshöhe fertig, Angabe ab OK FFB
BR	= Brüstungshöhe roh, Angabe ab OK RFB
FEH	= Fensterhöhe
vFE	= verschlossenes Fenster
öFE	= öffenbares Fenster

Brandschutzbezeichnung

BW	Brandwand
B RW	Bauart einer Brandwand
fh	Feuerhemmend
fb	Feuerbeständig
RWA	Rauch- und Wärmeabzug
WH	Wandhydrant
	Feuerlöscheinrichtung

WD	= Wanddurchbruch	BD	= Bodendurchbruch
UZD	= Unterzugdurchbruch	DD	= Deckendurchbruch
WWS	= waagerechter Wandschlitz	FBA	= Fußbodenausgleichung
SWS	= senkrechter Wandschlitz	FBS	= Fußbodenschlitz
		DKS	= Deckenschlitz
		DKA	= Deckenausgleichung

KB = Kernbohrung

RH = Rohrhülse
RHS = Rohrhalfte
RA = Rohrachse

OKFF = Oberkante Fertigfußboden
OKRD = Oberkante Rohdecke

OKFF Höhenangaben
OK RD +2,05 OK RD +2,30 Deckensprung

Stahlbeton	Mauerwerk	Gipskarton	Holz
Beton unbewehrt	Estrich	Wärmedämmung	Erdreich
Beton Fertigteil	Stahl	Wärmedämmung	Kies
Beton, WU	Glas	Wärmedämmung	Sand
Neubauelemente	Abbruchelemente	Bestandselemente	

Bestandselemente die in Verbindung mit neuen Bauteilen verbleiben

ACHTUNG VORABZUG!
NUR ZU AUSSCHREIBUNGS- UND KALKULATIONSZWECKEN

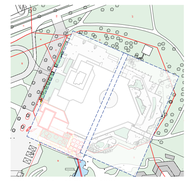

Flur: 75
Gemarkung: Münster

±0,00 entspricht +60,70 über NHN

Phase	LP 5 Ausführungsplanung
Projekt	**LWL Museum für Naturkunde - Umbau und Erweiterungen zum Forum für Naturwissenschaften** Sentruper Straße 285 48161 Münster
Bauherr	Landschaftsverband Westfalen-Lippe Warendorfer Straße 24,48145 Münster
Architekt	
Fachplaner	
Planbezeichnung	3. Obergeschoss Neubau 1
Plannummer	**330_P01_W_1301_100_F_1468** Plan 1468

Projektnummer	Erstelldatum	Druckdatum	Maßstab	Format	gz	gp	Index
330	21.06.2023	14.01.2026	1:100	1.500/ 0,841 m			