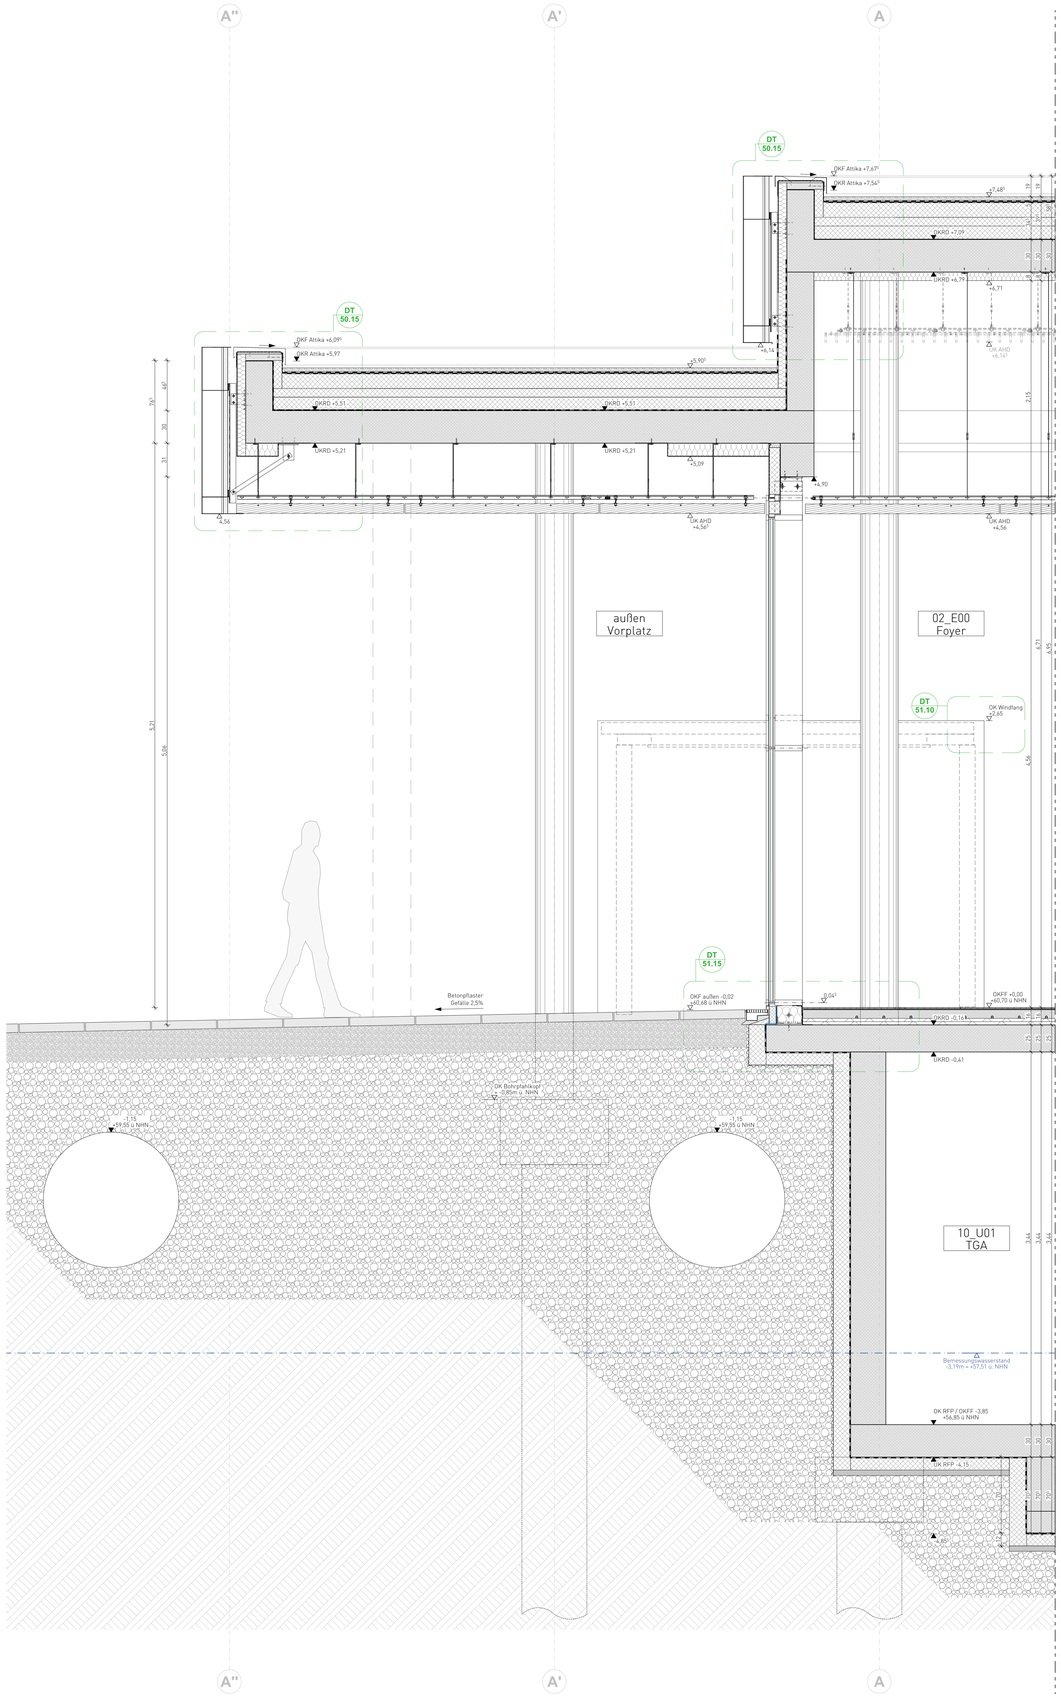
A''
A'
A
DT 50.15
OKF Attika +7,67¹⁾
OKR Attika +7,54¹⁾
+7,48¹⁾
UKRD +7,09
UKRD +6,79
+6,71
OK AHD +6,14¹⁾
DT 50.15
OKF Attika +6,09¹⁾
OKR Attika +5,97
+5,90¹⁾
UKRD +5,51
UKRD +5,51
UKRD +5,21
UKRD +5,21
+5,09
+4,74
+4,70
4,56
OK AHD +4,56¹⁾
OK AHD +4,56
außen Vorplatz
02_E00 Foyer
DT 51.10
OK Windfang +2,65
DT 51.15
OKF außen -0,02 +59,68 ü NHN
0,04¹⁾
OKFF +0,00 =60,70 ü NHN
UKRD -0,14
UKRD -0,41
Betonpflaster Gefälle 2,5%
OK Bohrpfahlkopf -1,85m ü. NHN
I.R. 59,55 ü NHN
I.R. 59,55 ü NHN
10_U01 TGA
Bemessungswasserstand -3,19m = +57,51 ü. NHN
OK RFP / OKFF -3,85 =56,85 ü NHN
OK RFP -4,15
-5,80
5,71
5,09
4,56
6,50
3,44
3,44
2,15
2,15
2,15