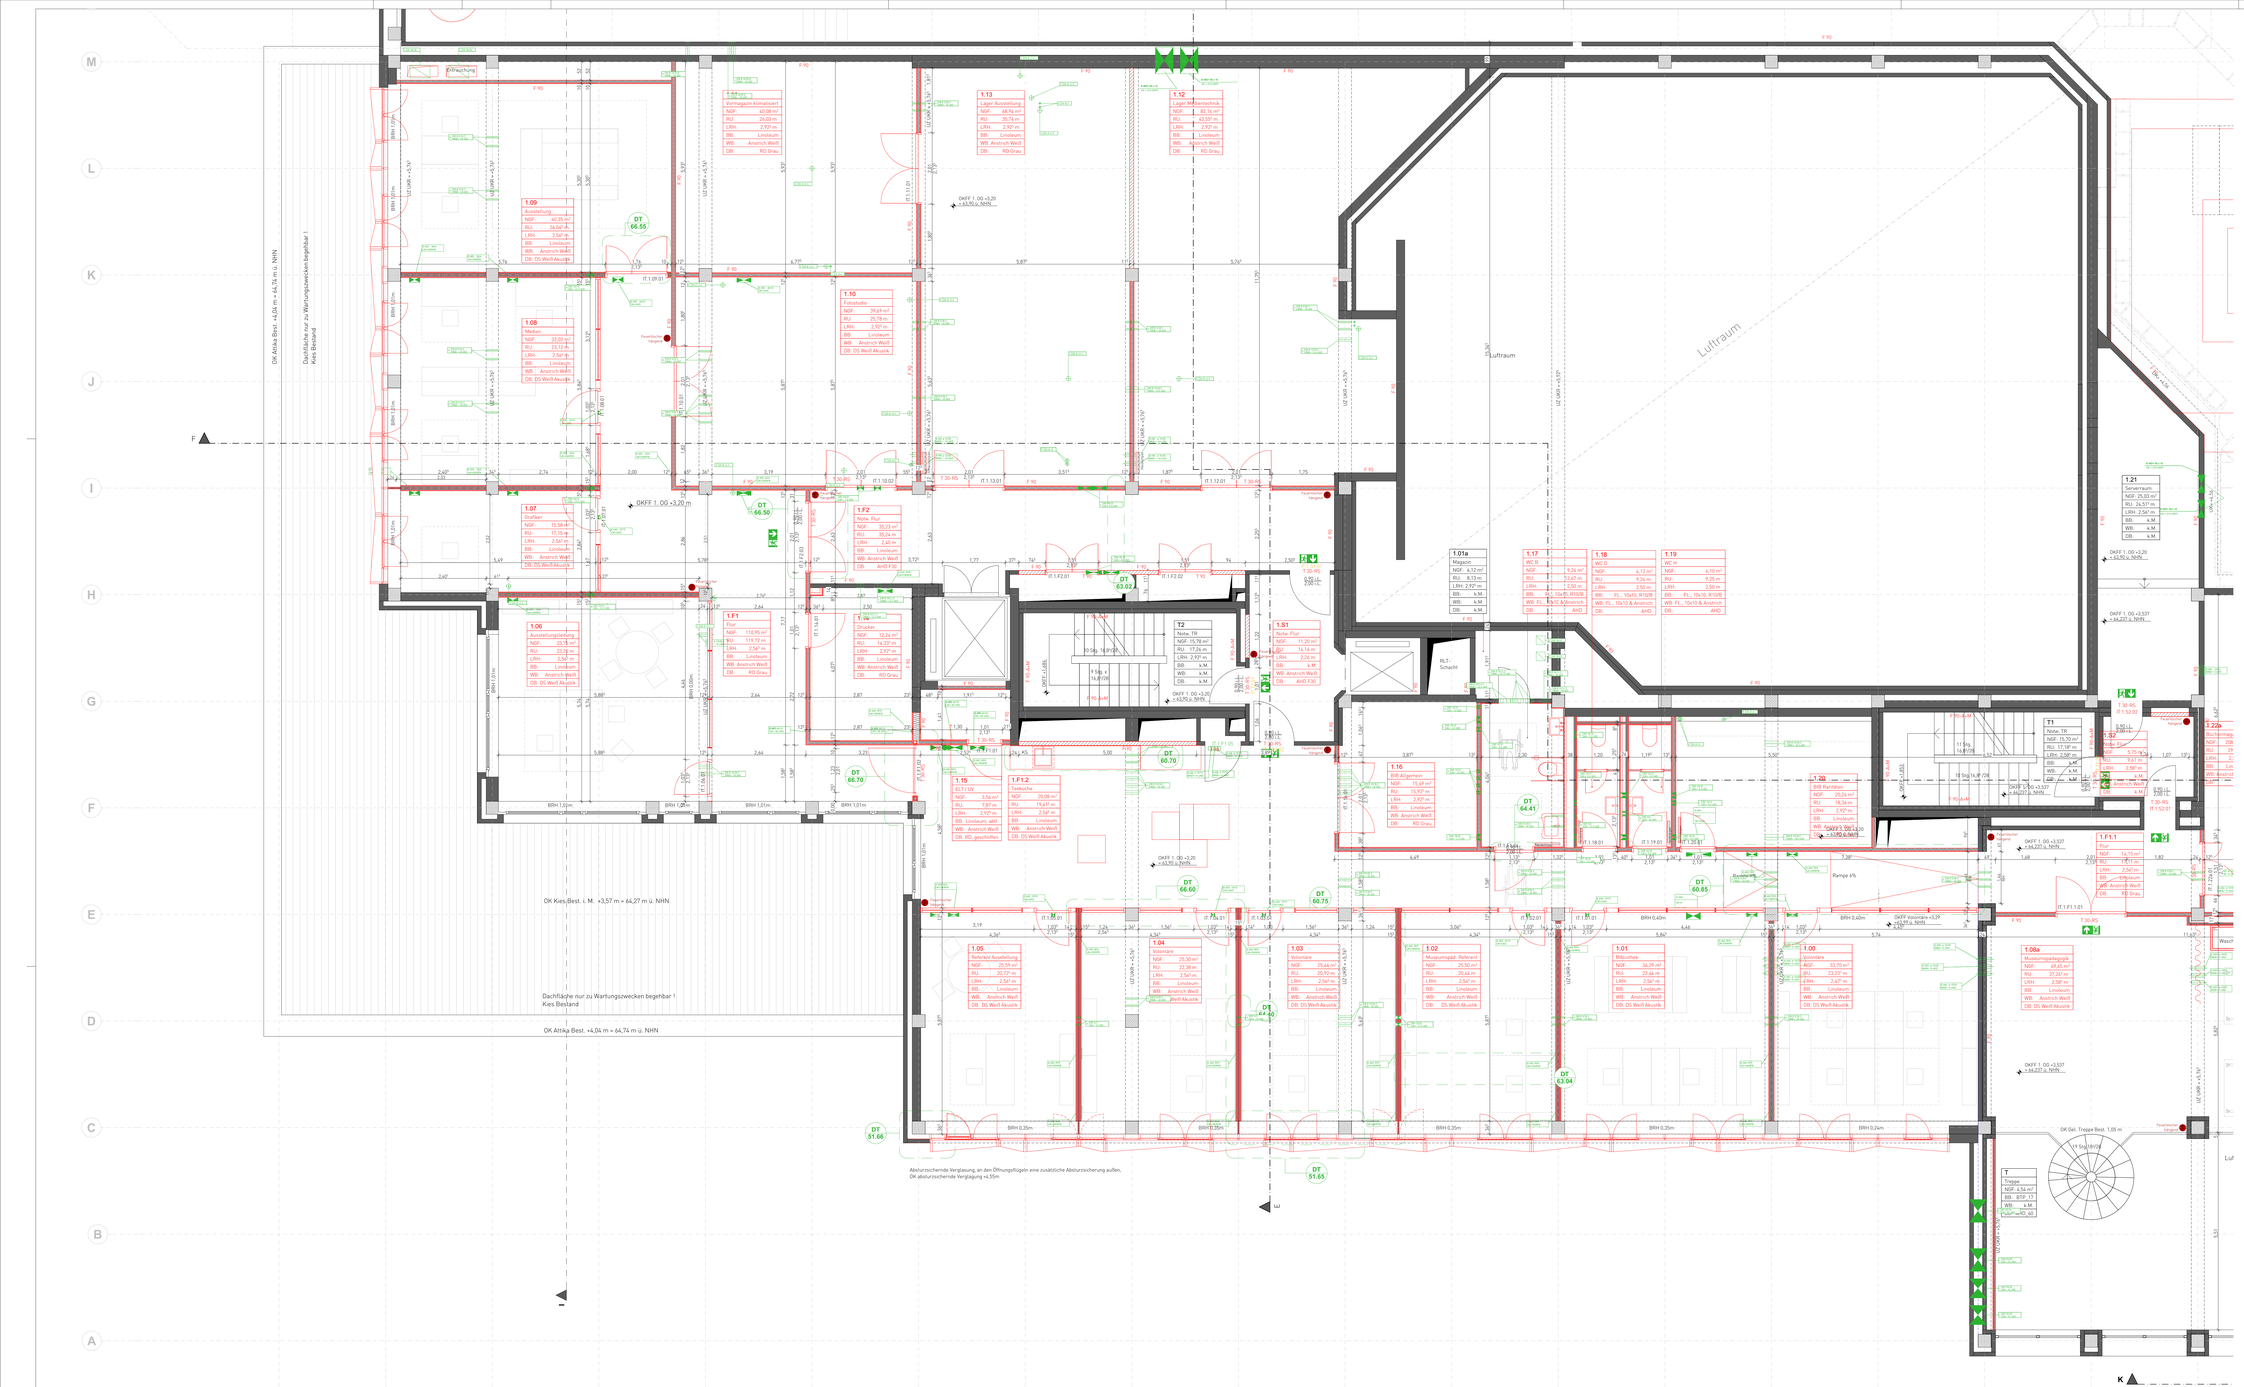

Legende Raumstempel

Wandbelag

WDV_30	Verschiedene Wandbeläge	Sichtbeton/Mauerwerk/Trockenbau
WRO_01	Rohbau	RAL 9016 Verkehrsweiß
WAN_02	Anstrich Weiß	RAL 280 30 15 Kohlekontrollbau
WAN_03	Anstrich Blau	RAL 7024 Graphitgrau
WAN_04	Anstrich Anthrazit	
WAN_05	Waschtischspiegelrich	
WFL_36	Fliesen Bestand, 15x15 cm	Weiß glänzend, Sanitär
WFL_37	Fliesen Bestand, 20x20 cm	Weiß glänzend, Polyanton
WFL_38	Fliesen Neu, 10x10 cm	ostchrf hell
WFL_39	Fliesen Neu, 20x20 cm	asphaltschwarz
WAN_40	Anstrich Bestand	Anstrich auf Mauerwerk/Putz/Zegel/Trockenbau
WTA_41	Tapete Bestand	Anstrich auf Tapete
WRO_42	Rohbau	
WFL_43	Fliesen Neu, 20x20 cm	asphaltschwarz

Allgemeine Hinweise

- Umbau im Bestand
- ungesicherte Bestandskonstruktionen
- Übernahme planerischer Bestandskonstruktionen in Umbauplanung (nicht verformungsgerecht)
- Bestandsunterlagen liegen vor und können bei Bedarf eingesehen werden
- vor Ausführung Überprüfung und Aufmaß vor Ort
- grundsätzlich umsichtigen, bestandsschonenden Abbruch gemäß Vorgaben und nach Abstimmung mit Bauleitung
- sofortige Einstellung von Arbeiten und Rückmeldung/-sprache mit Bauleitung, wenn Bestandskonstruktionen wesentlich von planerisch unterstellten Konstruktionen abweichen.

Hinweis:

Die Grundlage dieser Planung sind die vom Bauherren zur Verfügung gestellten Bestandsunterlagen vom 09.09.2020. Kreuzigs empfehlen als Grundlage für die weitere Planung ein verformungsgerechtes Aufmaß durch einen Vermessungsingenieur durchführen zu lassen.

Besondere Hinweise

Die vorliegende Planung ist nur mit der Ausführungsplanung des Architekten sowie der zugehörigen Planung der jeweiligen Fachplaner gültig. Eventuelle Unstimmigkeiten sind vor Ausführung mit der Bauaufsicht zu klären. Alle Haustechnikangaben verstehen sich als Vorabstimmungen mit den Fachplanern und sind entsprechend auszugleichen. Für die konstruktiven Bauteile sind die Schal- und Bewehrungspläne der Tragwerksplanung verbindlich. Die tragenden und konstruktiven Bauteile sind nach statischer und geprüfter Berechnung herzustellen. Statische Ausführungen müssen nach den allgemein anerkannten Regeln der Technik hergestellt werden. Für die Richtigkeit der Ausführung ist allein der Unternehmer verantwortlich.

Vor Baubeginn sind örtlich Naturmaße zu nehmen und Höhenkoten zu prüfen. Abweichungen zwischen Naturmaßen und Planmaßen sind schriftlich anzuzeigen und vor Beginn der Fertigung mit der Bauaufsicht zu klären.

Planzeichen

AW	= Außenwand	FT	= Betonfertigteil	HKV	= Heizkreisverteiler
IW	= Innenwand	OK	= Oberkante	HK	= Heizkörper
DE	= Decke	UK	= Unterkante	S	= Sockel
DE	= Decke	FF	= Fertigfußboden	S	= Sanitär
BP	= Bodenplatte	RF	= Rohfußboden	K	= Kälte
FP	= Fundamentplatte	RD	= Rohdecke	E	= Elektro
ATR	= Außentreppe	GK	= Gipskarton	EUV	= Elektroverteilung
ATR	= Außenrampe	AHD	= Abhangdecke	ZST	= Zählerschränke
UZ	= Unterzug	LWH	= Lichte Raumhöhe	RR	= Regenfallrohr
UZ	= Überzug	DF	= Dehnfuge	FR	= Fallarmrohr
STZ	= Stütze	DFF	= dauerelastische Fuge		

Türbezeichnungen

AT	= Außentür
T30	= Tür 30 min feuerbeständig
T30	= Tür 30 min feuerhemmend
T90	= Tür 90 min feuerbeständig
DS	= Tür dichtschließend
DSS	= Tür dicht- und selbstschließend
NA	= Notausgangstür
FW	= Feuerwehr Zugang

Fensterbezeichnungen

FE	= Fenster
BRH	= Brüstungshöhe fertig, Angabe ab OK FF
BR	= Brüstungshöhe roh, Angabe ab OK RFB
FEH	= Fensterhöhe
vFE	= vertrocknetes Fenster
dFE	= öffenbares Fenster

Brandschutzbezeichnung

BW	= Brandwand
BBW	= Bauart Brandwand
F90	= Feuerwiderstandsfähigkeit
RWA	= Rauch- und Wärmeabzug
WH	= Wandhydrant
	= Feuerlöscheinrichtung

WD	= Wanddurchbruch	BD	= Bodendurchbruch	KB	= Kernbohrung
UZD	= Unterzugdurchbruch	DD	= Deckendurchbruch		
WWS	= waagerechter Wandschlitz	FBA	= Fußbodenaussparung	RH	= Rohrhülse
		FBA	= Fußbodenaussparung	RS	= Rohrschelle
SWS	= senkrechter Wandschlitz	DKS	= Deckenschlitz	RA	= Rohrachse
		DKA	= Deckenaussparung		
OKFF	Höhenangaben	OK RD +2,50	OK RD +2,50	Deckenversprung	OKFF = Oberkante Fertigfußboden
					OKRD = Oberkante Rohdecke

Stahlbeton	Mauerwerk	Gipskarton	Holz
Beton unbewehrt	Estrich	Wärmedämmung	Erdreich
Beton Fertigteil	Stahl	Wärmedämmung	Kies
Beton, WU	Glas	Wärmedämmung	Sand
Neubauelemente	Abbruchelemente	Bestandselemente	

Übersicht

N

±0,00 entspricht +60,70 über NHN

Flur: 75

Gemarkung: Münster

ACHTUNG VORABZUG!
NUR ZU AUSSCHREIBUNGS- UND KALKULATIONSZWECKEN

Phase	LP5_Ausführungsplanung
Projekt	**LWL-Museum für Naturkunde - Gesamtmaßnahme** #Projektbeschreibung Sentruper Straße 285 48161 Münster
Bauherr	Landschaftsverband Westfalen-Lippe Warendorfer Straße 24,48145 Münster
Architekt	
Fachplaner	
Planbezeichnung	Grundriss 1. Obergeschoss Abbruch / Neubau 1
Plannummer	**330_P01_W_1101_050_F_1457** Plan 1457

Projektnrummer	Erstelldatum	Druckdatum	Maßstab	Format	gz	gp	Index
330	08.05.2023	18.05.2026	1:50	A0			