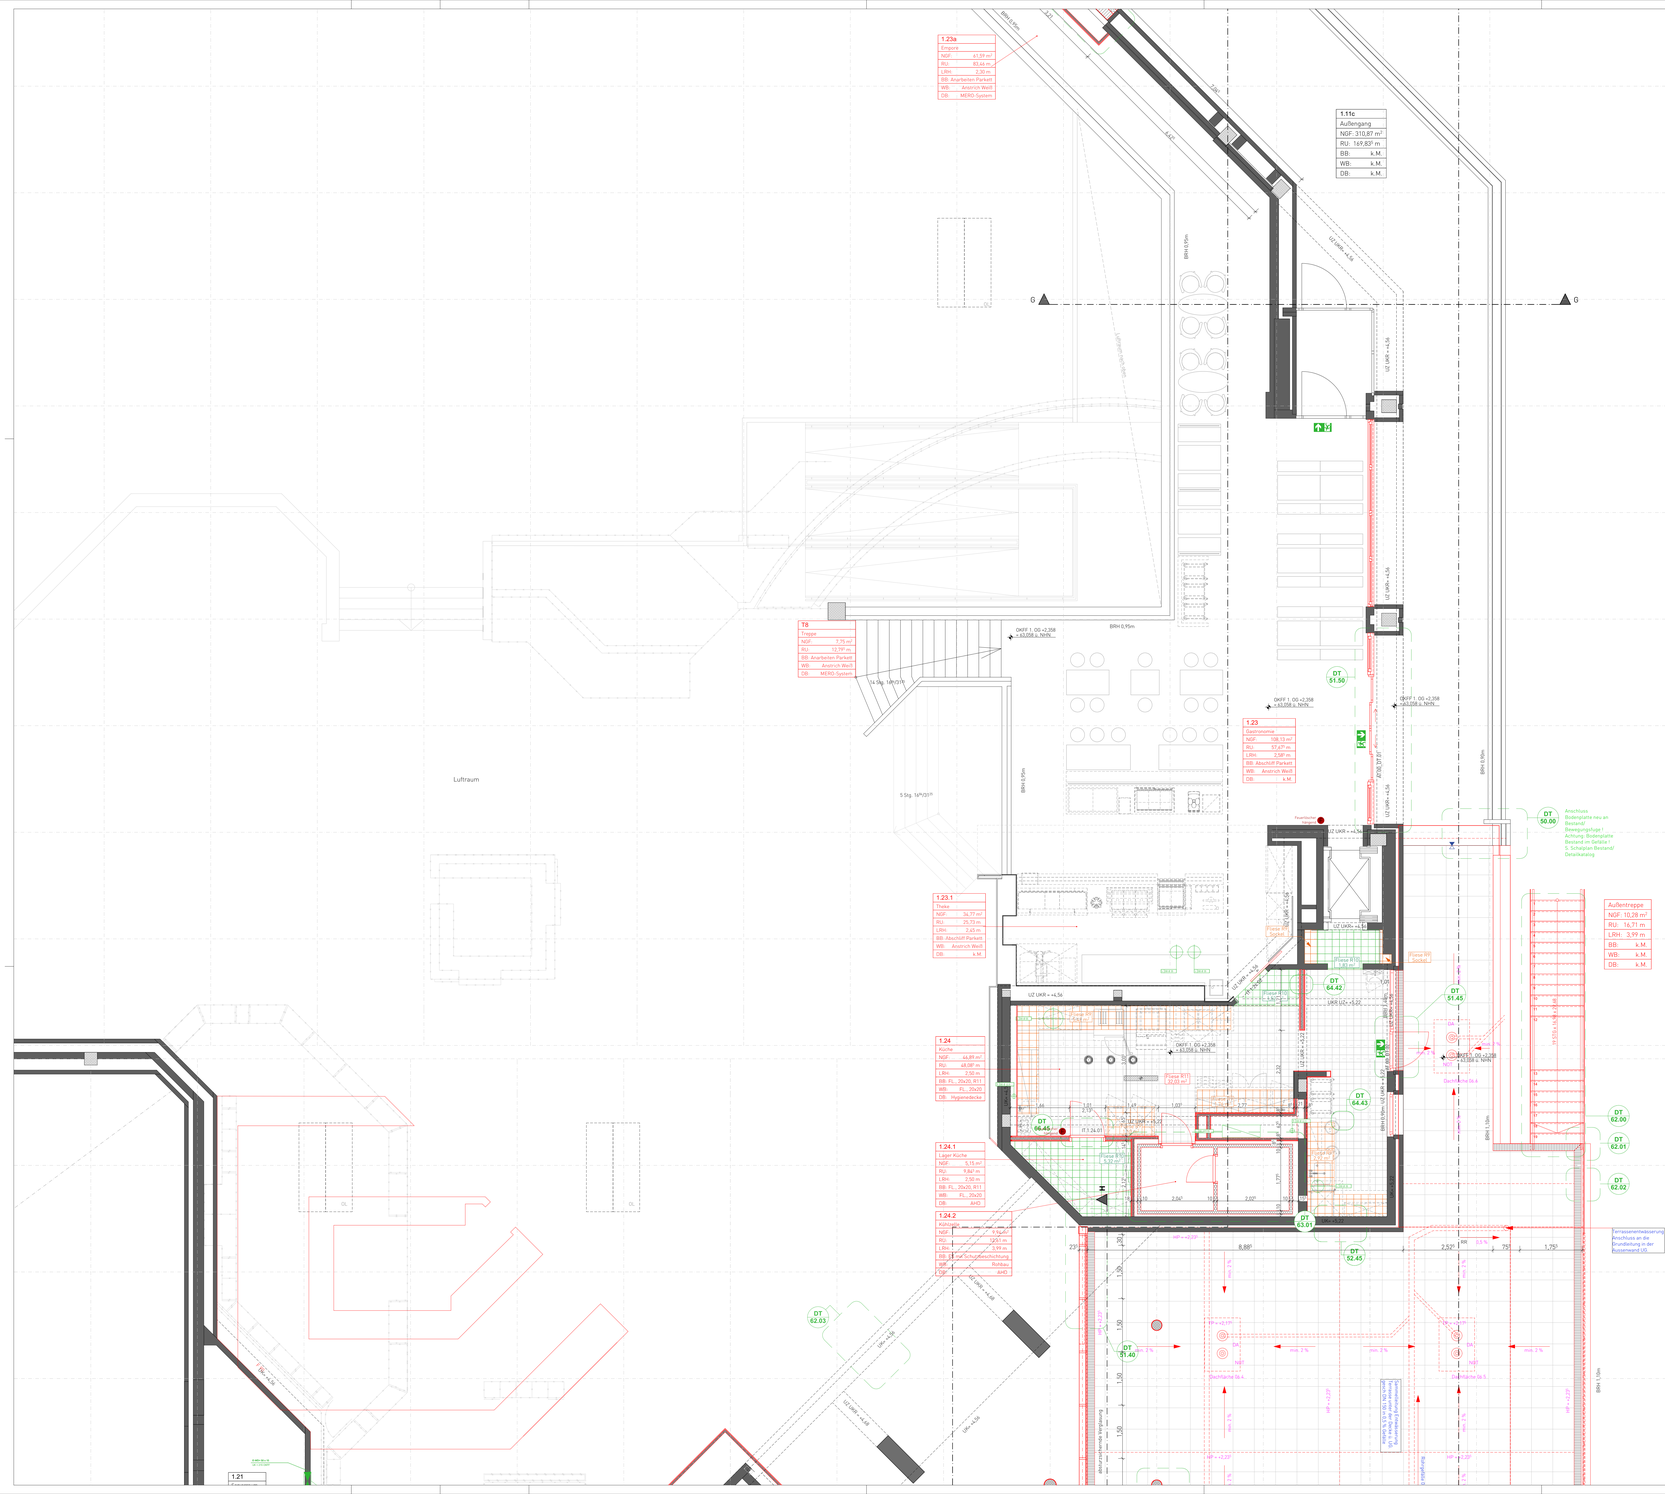
1.23a
Empore
NGF: 41,89 m²
RU: 80,44 m²
LBH: 2,30 m
BB: Anarbeiten Parkett
WB: Anstrich Weiß
DB: MERO-System
1.11c
Außengang
NGF: 310,87 m²
RU: 169,83² m
BB: k.M.
WB: k.M.
DB: k.M.
T8
Treppe
NGF: 7,79 m²
RU: 12,79² m
BB: Anarbeiten Parkett
WB: Anstrich Weiß
DB: MERO-System
1.23
Gastronomie
NGF: 108,13 m²
RU: 57,47 m
LBH: 2,58² m
BB: Abschliff Parkett
WB: Anstrich Weiß
DB: k.M.
1.23.1
Theke
NGF: 34,37 m²
RU: 25,73 m
LBH: 2,45 m
BB: Abschliff Parkett
WB: Anstrich Weiß
DB: k.M.
1.24
Küche
NGF: 44,89 m²
RU: 48,08² m
LBH: 2,50 m
BB: FL: 20x20, 811
WB: FL: 20x20
DB: Hygienedecke
1.24.1
Lager Küche
NGF: 5,15 m²
RU: 1,84² m
LBH: 2,58 m
BB: FL: 20x20, 811
WB: FL: 20x20
DB: AHD
1.24.2
Kühlraum
NGF: 9,52,45²
RU: 2,63,1 m
LBH: 3,99 m
BB: Kalkschlagbeschichtung
WB: Rohbau
DB: AHD
Außentreppe
NGF: 10,29 m²
RU: 16,71 m
LRH: 3,99 m
BB: k.M.
WB: k.M.
DB: k.M.
1.21
Luftraum
OKFF 1. OG +2,258
= 63,058 ü. NHN
OKFF 1. OG +2,258
= 63,058 ü. NHN
OKFF 1. OG +2,258
= 63,058 ü. NHN
BRH 0,95m
BRH 0,95m
BRH 0,95m
BRH 1,10m
BRH 1,10m
UZ UKR = +4,56
UZ UKR = +4,56
UZ UKR = +4,56