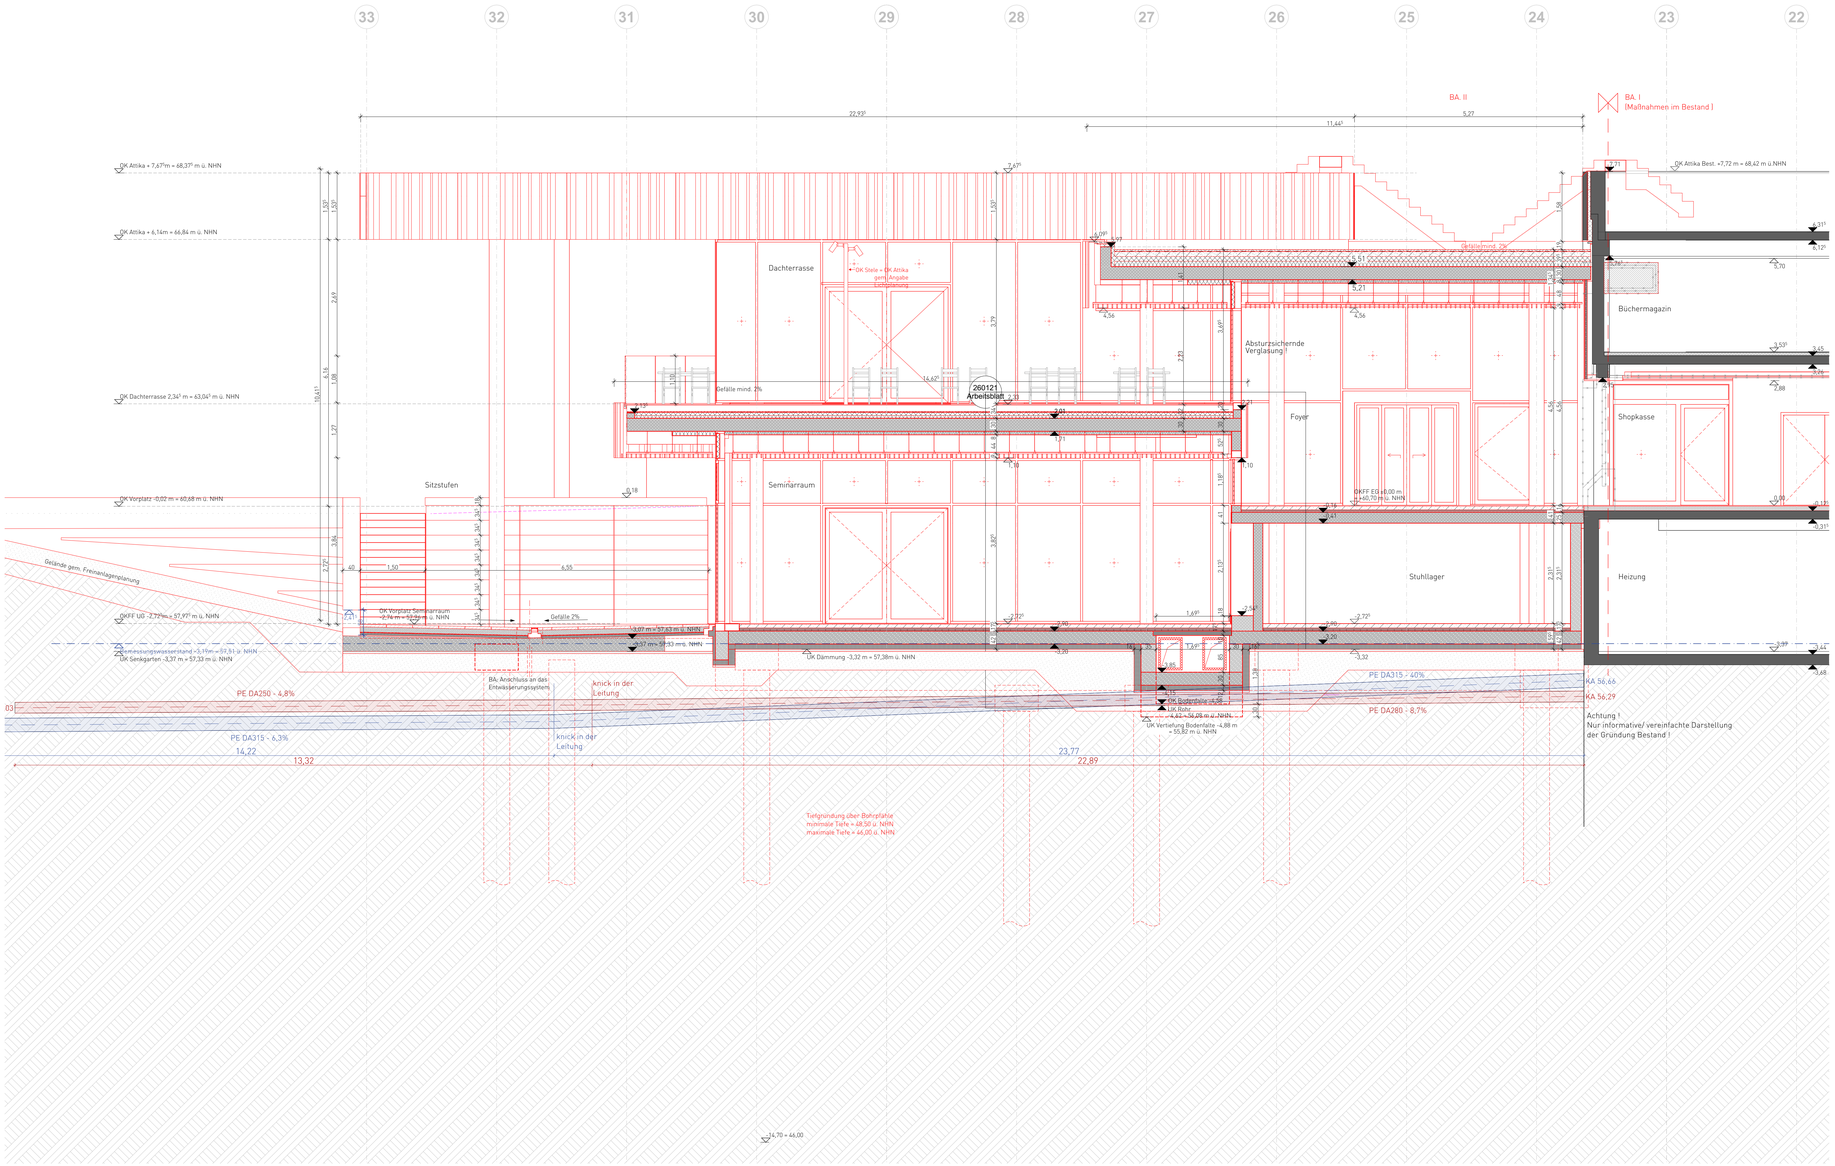

Allgemeine Hinweise

- Umbau im Bestand
- ungesicherte Bestandskonstruktionen
- Übernahme planerischer Bestandskonstruktionen in Umbauplanung (nicht verformungsgerecht)
- Bestandsunterlagen liegen vor und können bei Bedarf eingesehen werden
- vor Ausführung Überprüfung und Aufmaß durch GH
- grundsätzlich umsichtiges, bestandsschonendem Abbruch gemäß Vorgaben und nach Abstimmung mit Bauleitung
- sofortige Einstellung von Arbeiten und Rückmeldung/-sprache mit Bauleitung, wenn Bestandskonstruktionen wesentlich von planerisch unterstellten Konstruktionen abweichen

Hinweis:

Die Grundlage dieser Planung sind die vom Bauherren zur Verfügung gestellten Bestandsunterlagen vom 09.09.2020.
Die Architekten empfehlen als Grundlage für die weitere Planung ein verformungsgerechtes Aufmaß durch einen Vermessungsingenieur durchführen zu lassen.

Besondere Hinweise

Die vorliegende Planung ist nur mit der Ausführungsplanung des Architekten sowie der zugehörigen Planung der jeweiligen Fachplaner gültig. Eventuelle Unstimmigkeiten sind vor Ausführung mit der Bauaufsicht zu klären. Alle Haustechnikangaben verstehen sich als Vorabmaßnahmen und sind mit den Haustechnikplänen abzugleichen. Für die konstruktiven Bauteile sind die Schal- und Bewehrungspläne der Tragwerksplanung verbindlich. Die tragenden und konstruktiven Bauteile sind nach statischer und geprüfter Berechnung herzustellen. Sämtliche Ausführungen müssen nach den allgemein anerkannten Regeln der Technik hergestellt werden. Für die Richtigkeit der Ausführung ist allein der Unternehmer verantwortlich.

Vor Baubeginn sind örtlich Naturmaße zu nehmen und Höhenkoten zu prüfen. Abweichungen zwischen Naturmaßen und Planmaßen sind schriftlich anzuzeigen und vor Beginn der Fertigung mit der Bauaufsicht zu klären.

Planzeichen

AW	= Außenwand	FT	= Betonfertigteil	HKV	= Heizkreisverteiler
IW	= Innerwand	OK	= Oberkante	HK	= Heizkörper
DA	= Decke	UK	= Unterkante	L	= Lüftung
DE	= Dachdecke	ROH	= Rohfußboden	LT	= Lüfter
BP	= Bodenplatte	RF	= Rohfußboden	K	= Kälte
FP	= Fundamentplatte	RD	= Rohdecke	E	= Elektro
ATR	= Außentreppe	GK	= Gipskarton	ELV	= Elektrounterverteilung
ITR	= Innentreppe	AHD	= Abhangdecke	ZST	= Außenzapfstelle
UZ	= Unterzug	LRH	= Lichte Raumhöhe	RR	= Regenfallrohr
ÜZ	= Überzug	DF	= Dehnfuge	FR	= Futterrohr
STZ	= Stütze	DEF	= dauerelastische Fuge		

Türbezeichnungen

AT = Außentür
IT = Innentür
T90 = Tür 90 min feuerbeständig
T30 = Tür 30 min feuerhemmend
RS = Rauchschutztür
DS = Tür dichtschließend
SDS = Tür dicht- und selbstschließend
NA = Notausgangstür
FW = Feuerwehr Zugang

Fensterbezeichnungen

FE = Fenster
BRH = Brüstungshöhe fertig, Angabe ab OK FF
BR = Brüstungshöhe roh, Angabe ab OK RFB
FEH = Fensterhöhe
vFE = verschlossenes Fenster
oFE = öffenbares Fenster

Brandschutzbezeichnung

BW = Brandwand
RBW = Bauart Brandwand
F90 = Feuerwiderstandsfähigkeit
RWA = Rauch- und Wärmeabzug
WH = Wandhydrant
= Feuerlöscheinrichtung

WD = Wanddurchbruch
UZD = Unterzugsdurchbruch
BD = Bodendurchbruch
DD = Deckendurchbruch
KB = Kernbohrung
WWS = waagerechter Wandschlitz
SWS = senkrechter Wandschlitz
FBA = Fußbodenaussparung
FBS = Fußbodenschlitz
DKS = Deckenschlitz
DKA = Deckenaussparung
RH = Rohrhülse
RHS = Rohrschle
RA = Rohrachse

OKFF Höhenangaben
OK RD +2,50 / OK RD +2,50 Deckenversprung
OKFF = Oberkante Fertigfußboden
OKRD = Oberkante Rohdecke

Stahlbeton, Mauerwerk, Gipskarton, Holz
Beton unbewehrt, Estrich, Wärmedämmung, Erdreich
Beton Fertigteil, Stahl, Wärmedämmung, Kies
Beton, WU, Glas, Wärmedämmung, Sand
Neubauelemente, Abbruchelemente, Bestandselemente (Bestandsbau und Neubaufläche soweit nicht weiter definiert unbekannt)

ACHTUNG VORABZUG!
NUR ZU AUSSCHREIBUNGS- UND KALKULATIONSZWECKEN

Übersicht

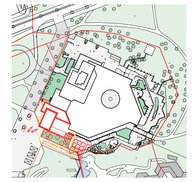

N

Flur: 75
±0,00 entspricht +60,70 über NHN
Gemarkung: Münster

Phase	LP5_Ausführungsplanung
Projekt	**LWL-Museum für Naturkunde - Gesamtmaßnahme** Sentruper Straße 285 48161 Münster
Bauherr	Landschaftsverband Westfalen-Lippe Warendorfer Straße 24,48145 Münster
Architekt	
Fachplaner	
Planbezeichnung	Schnitt CC
Plannummer	**330_P01_W_230_050_0V_3302** Plan 3302

Projektnummer	Erstelldatum	Druckdatum	Maßstab	Format	gz	gp	Index
330	08.05.2023	18.05.2026	1:50	A0			