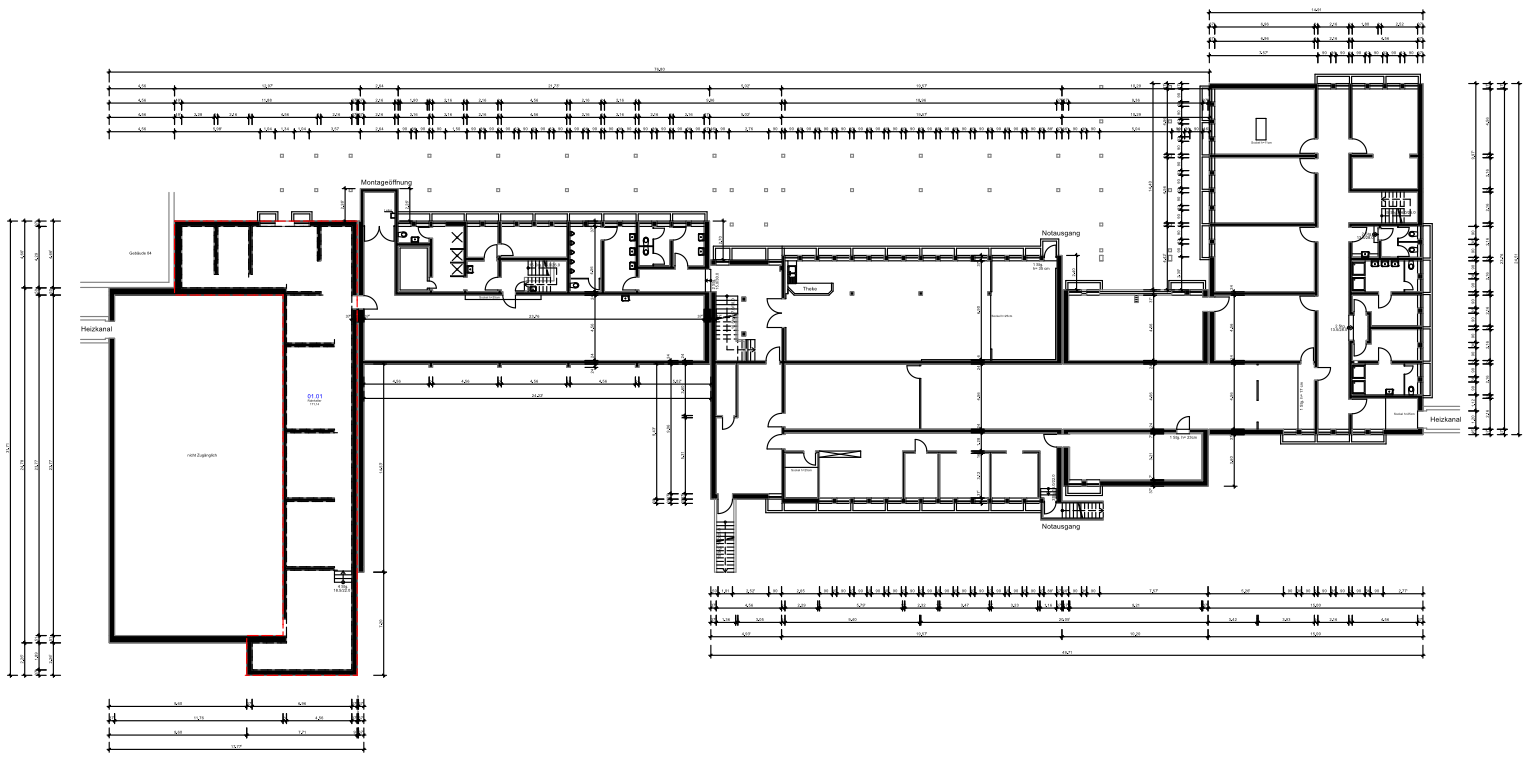

Basisplan: K.H.Beyerling Architekt
Erstellungsdatum: 30.08.71
Blatt Nr. HA 71/1/59

EBENE Kellergeschoss

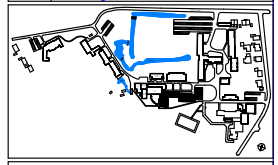

Digitalisierung / Sichtkontrolle

LWL - Klinik Hamm
LWL - PsychiatrieVerbund
Westfalen

LWL
Für die Menschen.
Für Westfalen-Lippe.

CONSULTER	ZAEDAS GIS GmbH Dammstr. 39 33332 Gütersloh Tel. 0 52 41 / 4 00 51 41 Fax. 0 52 41 / 4 00 39 86
PROJECT	LWL - Klinik Hamm Hamm
DRAWING	Haus 43 Kellergeschoss Grundriss
SHEET	
FIELD NR.	Gebäude
SEC. FNR.	01
DETAIL	01
SCALE	1: 100
CAD-MODELL	
PLOTDATE	GEPLOTTET AM:
CREATED	DATE: 17.08.2011
CHK	DATE
APP	DATE
DESIGN	DATE
PAPERSIZE	