




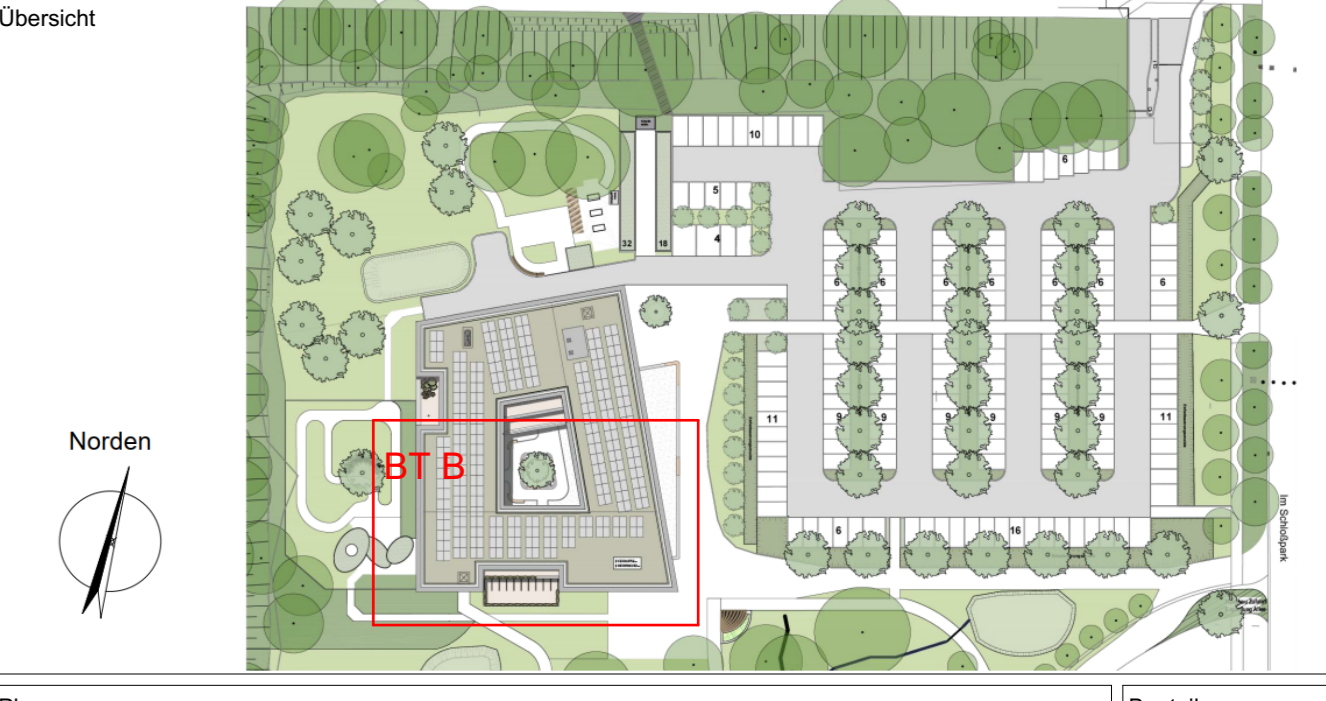


Legende Sanitärtechnik		
	PWC Kaltwasser	Wasserzähler
	PWH Warmwasser	Filter
	PWH-Zirkulation	... von unten nach oben
	Feuerlöschwasser	... von unten
	Conit 1500	... nach oben
	Zirkulationspumpe	... von oben nach unten
	Absperarmatur / Festwiderstand	... von oben
	Regulerventil	... nach unten
	Spülpunkt	SW-Lüftung nach oben
	Rohrtenner	

Hinweis: Alle Höhenangaben beziehen sich auf OKFF			
E			
D			
C			
B			
A			
INDEX	ÄNDERUNG/ERGÄNZUNG	BEARB.	DATUM

Plan-Nr.:	Projekt	Phase	Verfasser	Darstellung	Beauftragter	Einheit	Bereich	Index	Bearbeitung
Architekt Zeichnungs-Nr.:	2022-04_AP_HLS_GR_B_01_SA_-S232_Sanitärtechnik 1.OG B								
504_5_AR_GR_E01_Trockenbau_gesamt									
Ausführungsplanung									
Bauherr	Landschaftsverband Westfalen-Lippe 48133 Münster								 Für die Menschen. Für Westfalen-Lippe
Projektleitung	LWL-Bau und Liegenschaftsbetrieb, Referat 4 Warendorfer Straße 24 48145 Münster Telefon: 0251 / 591-5221								 Für die Menschen. Für Westfalen-Lippe
Architekt	LWL-Bau und Liegenschaftsbetrieb, Referat 4 Warendorfer Straße 24 48145 Münster Telefon: 0251 / 591-5236								 Für die Menschen. Für Westfalen-Lippe
Fachplaner HLK									

Projekt:	LWL-Klinik Herten		
Maßnahme:	Neubau GPZ - Gerontopsychiatrisches Zentrum		



Plan:	Sanitärtechnik 1.OG B 1. Obergeschoss		Bauteil: B
Freigabe:			Bereich: OKFF Ebene 0+ ± 0.00 53.60 m ü NN Index: -
Bearbeiter:	Stand: 21.01.2026	Plan: 303/04_AP_HLS_GR_B_01_SA_-S232_Sanitärtechnik 1.OG B	Maßstab: 1:50
Zechner:	Date: 2022-04.LWL		