



Legende Sanitärtechnik		
	PWC Kaltwasser	Wasserzähler
	PWH Warmwasser	Filter
	PWH-G Zirkulation	... von unten nach oben
	Feuerlöschwasser	... von unten
	Conit 150U	... nach oben
	Zirkulationspumpe	... von oben nach unten
	Absperrarmatur / Festwiderstand	... von oben
	Regulventil	... nach unten
	Spülpunkt	SW-Lüftung nach oben
	Rohrrenner	

Hinweis: Alle Höhenangaben beziehen sich auf OKFF

E		
D		
C		
B		
A		
INDEX	ÄNDERUNG/ERGÄNZUNG	BEARB. DATUM

Plan-Nr.	Projekt Phase Verfasser Darstellung Bauteil Ebene Bereich Index Bezeichnung
	2022-04_AP_HLS_GR_B_02_SA_-S242_Sanitärtechnik 2.OG B

Architekt Dateiname:	504_5_AR_GR_E02_Trockenbau_gesamt
-------------------------	-----------------------------------

Phase	Ausführungsplanung
-------	--------------------

Bauherr	Landesverband Westfalen-Lippe 48133 Münster	
---------	--	--


Projektleitung	LWL-Bau und Liegenschaftsbetrieb, Referat 4 Warendorfer Straße 24 48145 Münster Telefon: 0251 / 591-5221	
----------------	---	--

Architekt	LWL-Bau und Liegenschaftsbetrieb, Referat 4 Warendorfer Straße 24 48145 Münster Telefon: 0251 / 591-5236	
-----------	---	--

Fachplaner HLK	
----------------	--

Projekt	LWL-Klinik Herten
---------	-------------------

Maßnahme	Neubau GPZ - Gerontopsychiatrisches Zentrum
----------	---

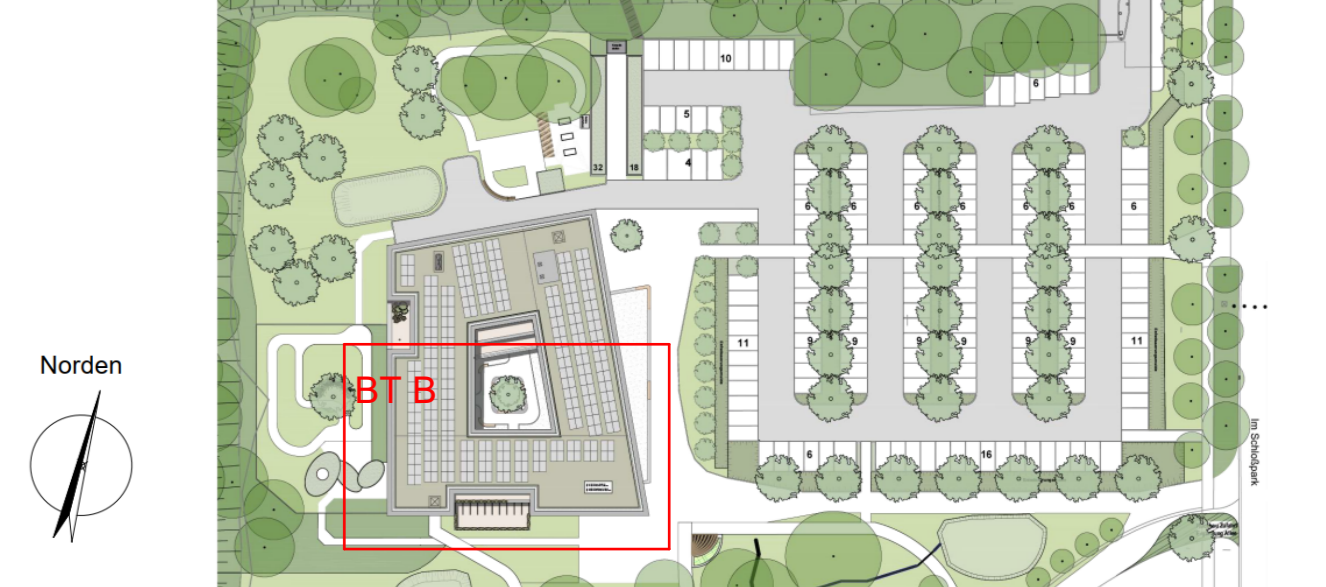

Plan	Sanitärtechnik 2.OG B 2. Obergeschoss	Bauteil Bereich B
------	--	-------------------------

Freigabe		OKFF Ebene 0+ ± 0.00 53.60 m ü NN Index -
----------	--	--

Bearbeiter: Zechner:	Stand: 21.01.2026 Date: 2022-04.LWL	Plan: 303/04_AP_HLS_GR_B_02_SA_-S242_Sanitärtechnik 2.OG B Maßstab: 1:50
-------------------------	--	---