




Hinweis: Alle Höhenangaben beziehen sich auf OKFF

E			
D			
C			
B			
A			
INDEX	ÄNDERUNG/ERGÄNZUNG	BEARB.	DATUM


Plan-Nr.:	Projekt	Phase	Verfasser	Darstellung	Bauteil	Ebene	Bereich	Index	Bezeichnung
	2022-04	AP	HLS	GR	B	01	MS	-	8232 MSR 1.OG B

Architekt Dateiname:..	504_5_AR_GR_E01_Trockenbau_gesamt
---------------------------	-----------------------------------

Phase	Ausführungsplanung
-------	--------------------

Bauherr	Landschaftsverband Westfalen-Lippe 48133 Münster	 Für die Menschen. Für Westfalen-Lippe.
Projektleitung	LWL-Bau und Liegenschaftsbetrieb, Referat 4 Warendorfer Straße 24 48145 Münster Telefon: 0251 / 591-5221	 Für die Menschen. Für Westfalen-Lippe.
Architekt	LWL-Bau und Liegenschaftsbetrieb, Referat 4 Warendorfer Straße 24 48145 Münster Telefon: 0251 / 591-5236	 Für die Menschen. Für Westfalen-Lippe.
Fachplaner HLK		

Projekt	LWL-Klinik Herten
Maßnahme	Neubau GPZ - Gerontopsychiatrisches Zentrum

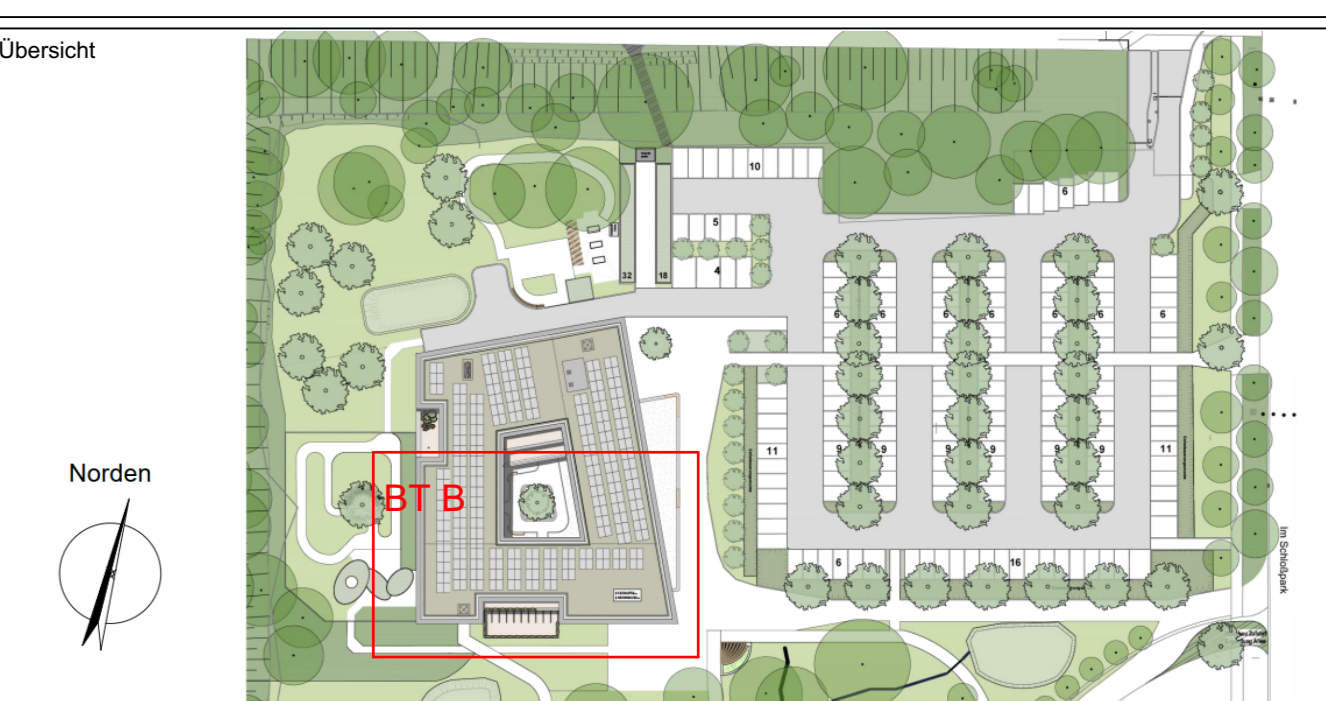

Plan MSR 1.OG B 1. Obergeschoss		Bauteil B
Freigabe <div style="color: red; font-weight: bold; transform: rotate(-15deg); font-size: 1.2em;">Vorabzug</div>		Bereich OKFF Ebene 0+ z 53.60 m o.NHN Index -
Bearbeiter: Zeichner:	Stand: 21.01.2026 Plan: 2024_MSR_1.OG_B_MSR_1.OG_B_MSR_1.OG_B Datum: 2022-04 LVL	Maßstab 1:50