

Hinweis: Alle Höhenangaben beziehen sich auf OKFF

E			
D			
C			
B			
A			
INDEX	ÄNDERUNG/ERGÄNZUNG	BEARB.	DATUM

Plan-Nr.:	Projekt	Phase	Verfasser	Darstellung	Bauteil	Ebene	Bereich	Index	Bezeichnung
	2022-04_AP_HLS_GR_B_02_MS_-_8242_MSR 2.OG B								

Architekt Dateiname:.	504_5_AR_GR_E02_Trockenbau_gesamt
--------------------------	-----------------------------------


Phase	Ausführungsplanung
-------	--------------------

Bauherr	Landschaftsverband Westfalen-Lippe 48133 Münster	 Für die Menschen. Für Westfalen-Lippe.
Projektleitung	LWL-Bau und Liegenschaftsbetrieb, Referat 4 Warendorfer Straße 24 48145 Münster Telefon: 0251 / 591-5221	 Für die Menschen. Für Westfalen-Lippe.
Architekt	LWL-Bau und Liegenschaftsbetrieb, Referat 4 Warendorfer Straße 24 48145 Münster Telefon: 0251 / 591-5236	 Für die Menschen. Für Westfalen-Lippe.
Fachplaner HLSK		

Projekt	LWL-Klinik Herten
---------	-------------------

Maßnahme	Neubau GPZ - Gerontopsychiatrisches Zentrum
----------	---

Übersicht

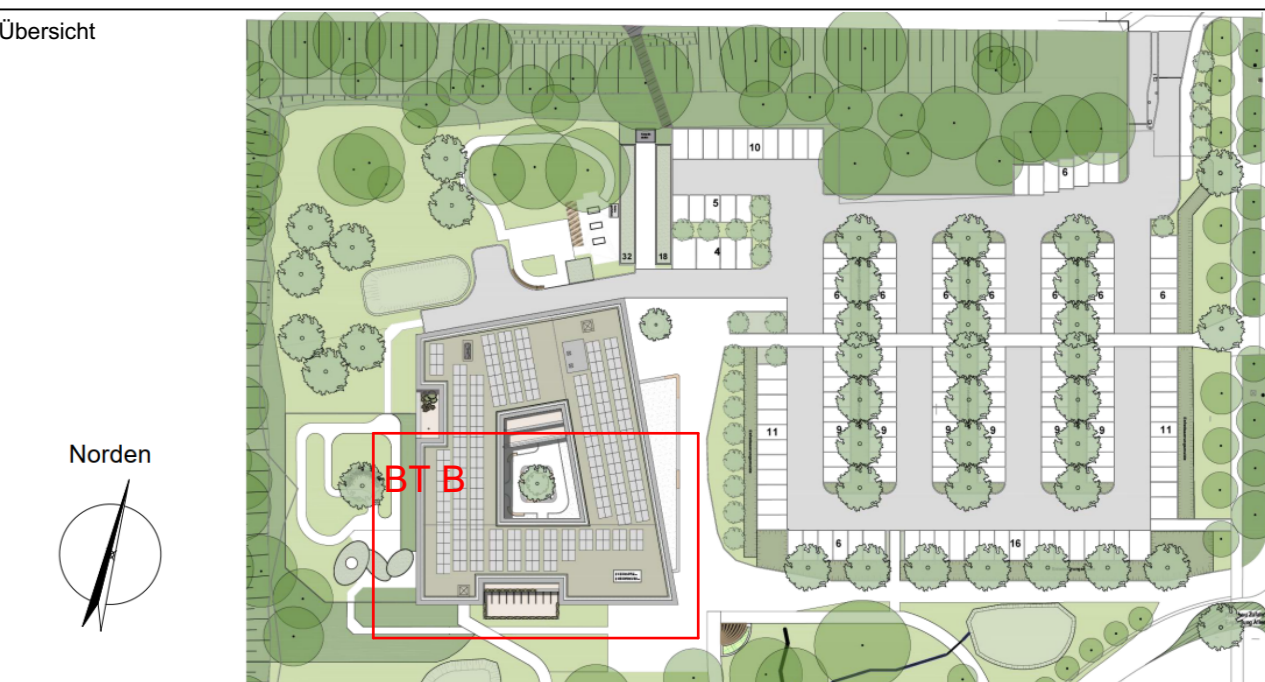

Plan MSR 2.OG B 2. Obergeschoss		Bauteil B
Freigabe <div style="color: red; font-weight: bold; font-size: 1.5em; transform: rotate(-15deg); display: inline-block;">Vorabzug</div>		Bereich OKKFF Ebene 0m ± 0.0 53,60 m ü NNH Index -
Bearbeiter: Zeichner:	Stand: 21.01.2026 Plan: 2020_M4_M4.8, U4.8_ZR_M4_8, B24_MSR 2.OG B Datum: 2022-04 LWL	Maßstab 1:50