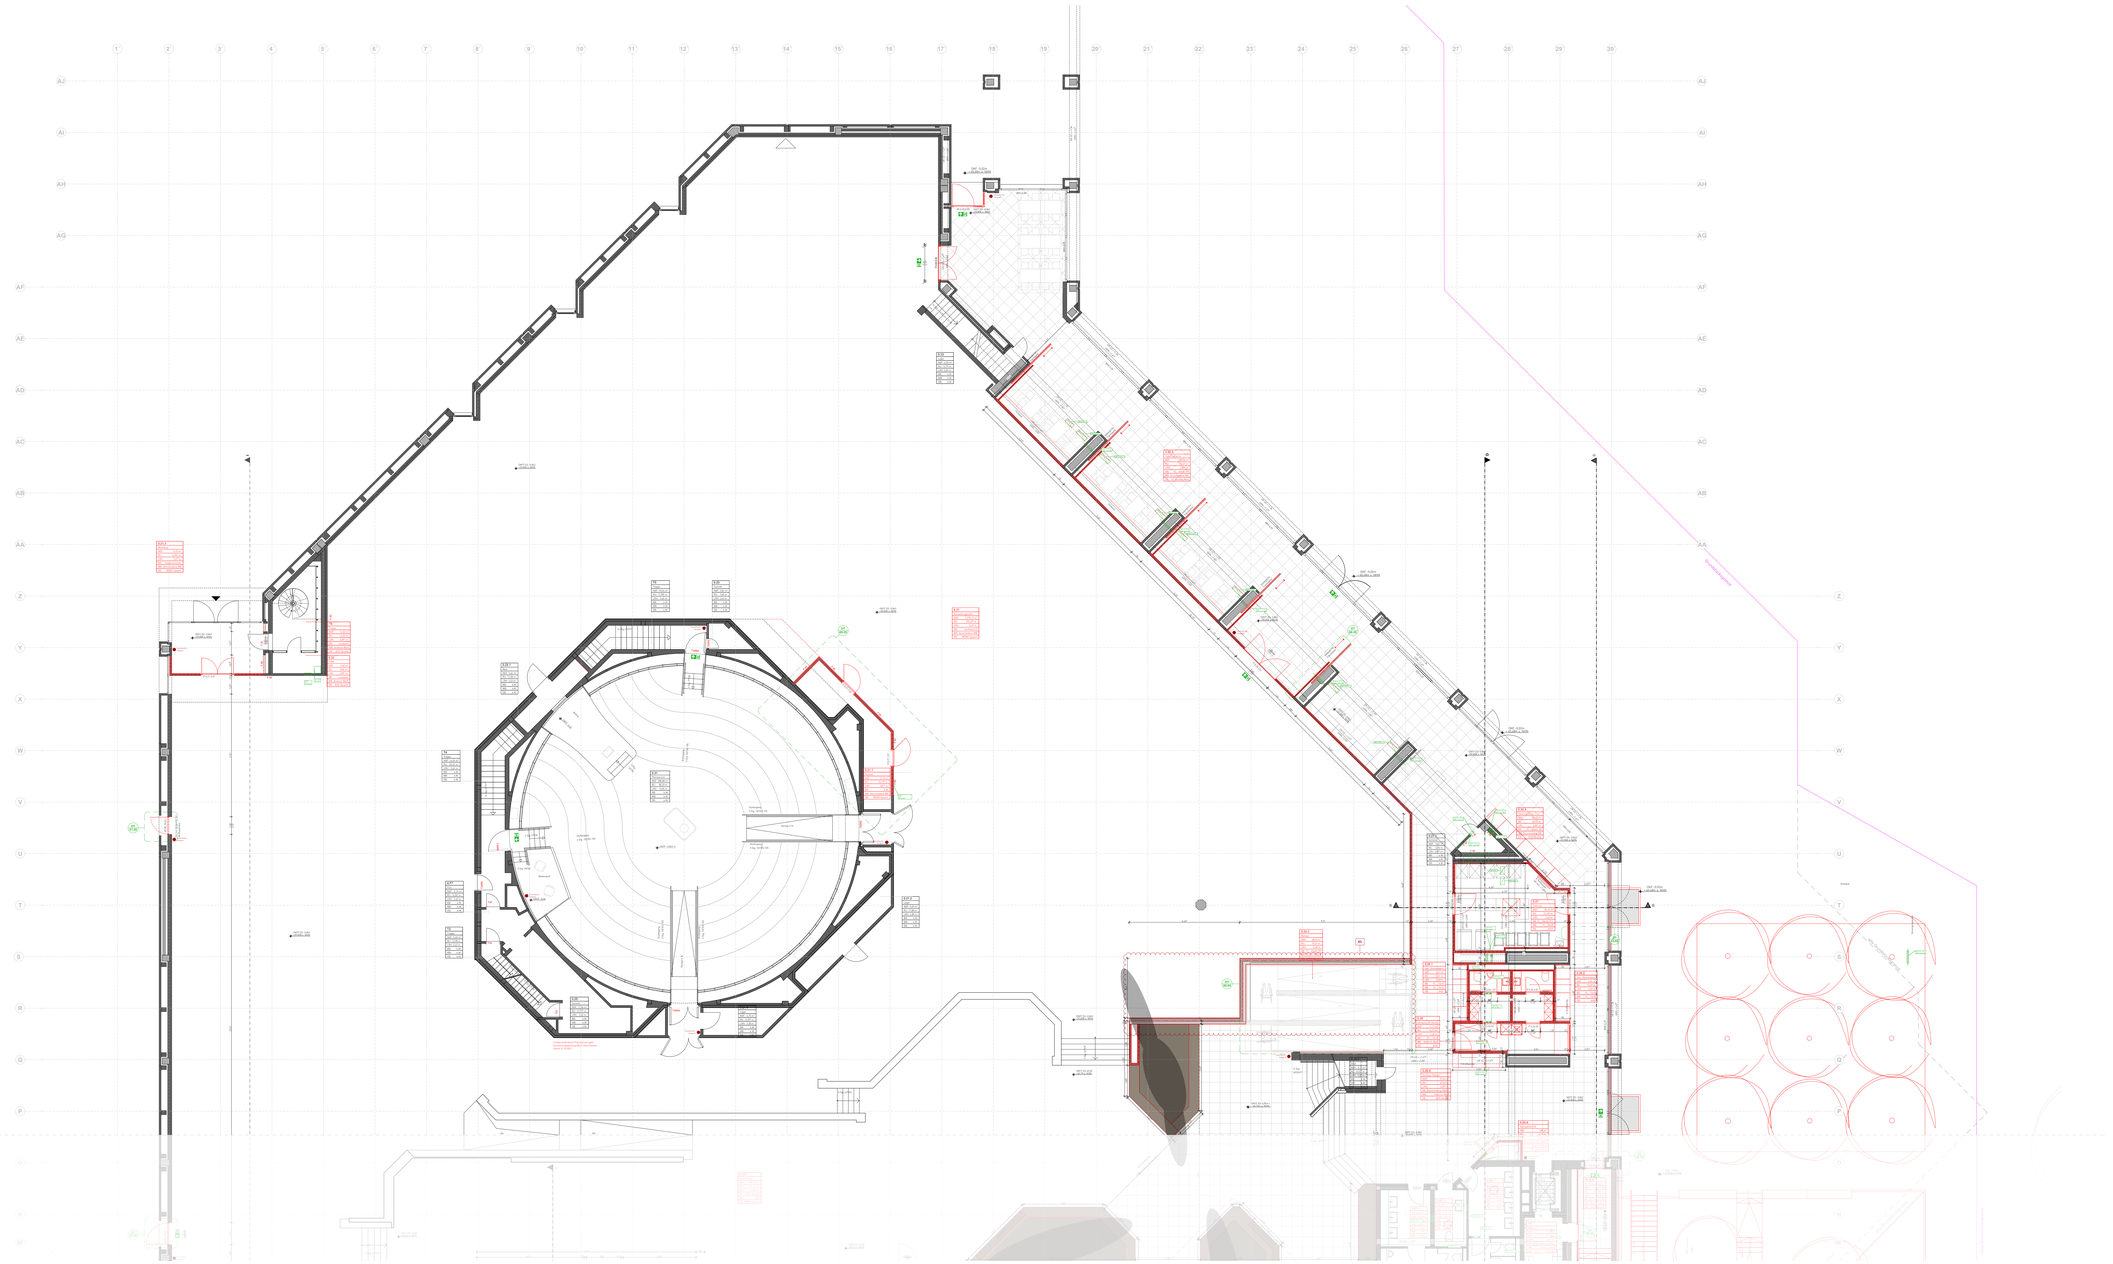

Legende Raumstempel

Wandbelag

WDV_30	Verschiedene Wandbeläge	Sichtbeton/Bauwerk/Trockenbau
WRO_31	Rohbau	RAL 9010 Reinweiß/Gipskarton
WAN_32	Anstrich Weiß	RAL 250 50 15 Kohlschwarz
WAN_33	Anstrich Blau	RAL 7024 Graphitgrau
WAN_34	Anstrich Anthrazit	
WAN_35	Wasserlösungsanstrich	
WFL_36	Fliesen Bestand, 15x15 cm	Wand, glänzend, Sanitär
WFL_37	Fliesen Bestand, 20x20 cm	Wand, glänzend, Polyuretan
WFL_38	Fliesen Neu, 10x10 cm	ostrich hell
WFL_39	Fliesen Neu, 10x10 cm	asphaltschwarz
WAN_40	Anstrich Bestand	Anstrich auf Rauemerk/Putz/Ziegel/Trockenbau
WTA_41	Tapete Bestand	Anstrich auf Tapete
WFL_42	Rohbau	
WFL_43	Fliesen Neu, 20x20 cm	asphaltschwarz

Hinweis:
Der vorliegende Plan ist nur in Abhängigkeit mit dem Schadstoffgutachten und der Baustelleneinrichtung gültig. Die Lage von Schleusen und zu ergreifenden Vorsichtsmaßnahmen ist dem Schadstoffgutachten zu entnehmen.

Allgemeine Hinweise

- Umbau im Bestand
- ungesicherte Bestandskonstruktionen
- Übernahme planerischer Bestandskonstruktionen in Umbauplanung (nicht verformungsgerecht)
- Bestandsmaße sind vor Ausführung durch Aufmaß vor Ort eingesehen werden
- vor Ausführung Überprüfung und Aufmaß vor Ort
- grundsätzlich umsichtigen, bestandsschonendem Abbruch gemäß Vorgaben und nach Abstimmung mit Bauleitung
- sofortige Einstellung von Arbeiten und Rücksprache mit Bauleitung, wenn Bestandskonstruktionen wesentlich von planerisch unterstellten Konstruktionen abweichen

Hinweis:
Die Grundlage dieser Planung sind die vom Bauherren zur Verfügung gestellten Bestandsunterlagen vom 09.09.2020.
Die Architekten empfehlen als Grundlage für die weitere Planung ein verformungsgerechtes Aufmaß durch einen Vermessungsingenieur durchführen zu lassen.

Besondere Hinweise

Die vorliegende Planung ist nur mit der Ausführungsplanung des Architekten sowie der zugehörigen Planung der jeweiligen Fachplaner gültig. Die Pläne sind nur in Verbindung mit den Leistungsbeschreibungen gültig. Die Leistungsbeschreibungen sind Bestandteil der Grundangaben und sind mit den Haustechnikplänen abzugleichen. Für die konstruktiven Bauteile sind die Schal- und Bewehrungspläne der Tragwerksplanung verbindlich. Die tragenden und konstruktiven Bauteile sind nach statischer und geprüfter Berechnung herzustellen. Sämtliche Ausführungen müssen nach den allgemein anerkannten Regeln der Technik hergestellt werden. Für die Richtigkeit der Ausführung ist allein der Unternehmer verantwortlich.

Vor Baubeginn sind örtlich Naturmaße zu nehmen und mit Höhenkoten zu prüfen. Abweichungen zwischen Naturmaßen und Planmaßen sind schriftlich anzuzeigen und vor Beginn der Fertigung mit der Bauaufsicht zu klären.

Planzeichen

AW	= Außenwand	FT	= Betonfertigteil	HKV	= Heizkreisverteiler
IW	= Innenwand	OK	= Oberkante	HK	= Heizkörper
DA	= Dach	UK	= Unterkante	L	= Lüftung
DE	= Decke	BO	= Rohfußboden	S	= Sanitär
FB	= Bodenplatte	FF	= Fertigfußboden	H	= Heizung
FP	= Fundamentplatte	RD	= Rohdecke	E	= Elektro
ATR	= Außentreppe	GK	= Gipskarton	ELV	= Elektrounterverteilung
ITR	= Innentreppe	AFD	= Abhängedecke	ZST	= Außenzapfstelle
ITZ	= Innenputz	ESD	= Estrich/Rohdecke	ZIT	= Innenzapfventil
UZ	= Überzug	DF	= Dehnfuge	FS	= Fußsensitiv
STZ	= Stütze	DEF	= dauerelastische Fuge	F	= Fläche

Türbezeichnungen

AT	= Außentür
IT	= Innentür
TTf	= Tür Feuerhemmend
TTb	= Tür Feuerbeständig
TTh+s	= Tür Feuerhemmend - Rauchschutz
DS	= Tür rauchdicht
DS	= Tür dichtschließend
DSS	= Tür dicht- und selbstschließend
NA	= Notausgangstür
FH	= Feuerwehr Zugang

Fensterbezeichnungen

FE	= Fenster
BRH	= Brüstungshöhe fertig, Angabe als OK FFB
BR	= Brüstungshöhe roh, Angabe als OK RFB
FEH	= Fensterhöhe
vFE	= verschlossenes Fenster
öFE	= öffenbares Fenster

Brandschutzbezeichnung

BW	Brandwand
B BW	Bauart einer Brandwand
fh	Feuerhemmend
fb	Feuerbeständig
RWA	Rauch- und Wärmeabzug
WH	Wandhydrant
	Feuerlöschleinrichtung

WD	= Wanddurchbruch	BD	= Bodendurchbruch
UZD	= Unterzugdurchbruch	DD	= Deckendurchbruch
KB	= Kernbohrung		
WWS	= waagerechter Wandschlitz	FBA	= Fußbodenausgleichung
		FBS	= Fußbodenschlitz
SWS	= senkrechter Wandschlitz	DKS	= Deckenschlitz
		DKA	= Deckenausgleichung
RH	= Rohrhülse		
RHS	= Rohrschlitz		
RA	= Rohrachse		

OKFF	Höhenangaben	OK RD +2,55 / OK RD +2,30	Deckensprung
OKF	= Oberkante Fertigfußboden		
OKRD	= Oberkante Rohdecke		

Stahlbeton	Mauerwerk	Gipskarton	Holz
Beton unbewehrt	Estrich	Wärmedämmung	Erdreich
Beton Fertigteil	Stahl	Wärmedämmung	Kies
Beton, WU	Glas	Wärmedämmung	Sand
Neubauelemente	Abbruchelemente	Bestandselemente	

Bestandselemente in Anlehnung an Farbenschlüssel nach DIN 1356 Teil 1 Ausgabe 1995-02 Tabelle 1 Nr. 1.4.1 Bestand

ACHTUNG VORABZUG!
NUR ZU AUSSCHREIBUNGS-
UND KALKULATIONSZWECKEN

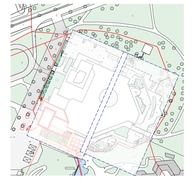

Flur: 75
Gemarkung: Münster

±0,00 entspricht +60,70 über NHN

Phase	LP 5 Ausführungsplanung
Projekt	LWL Museum für Naturkunde - Umbau und Erweiterungen zum Forum für Naturwissenschaften Sentruper Straße 285 48161 Münster
Bauherr	Landschaftsverband Westfalen-Lippe Warendorfer Straße 24,48145 Münster
Architekt	
Fachplaner	
Planbezeichnung	Erdgeschoss Neubau 2
Plannummer	330_P01_W_1002_100_F_1463 Plan 1463

Projektnummer	Erstelldatum	Druckdatum	Maßstab	Format	gz	gp	Index
330	21.06.2023	16.02.2026	1:100	1.500/ 0,841 m			