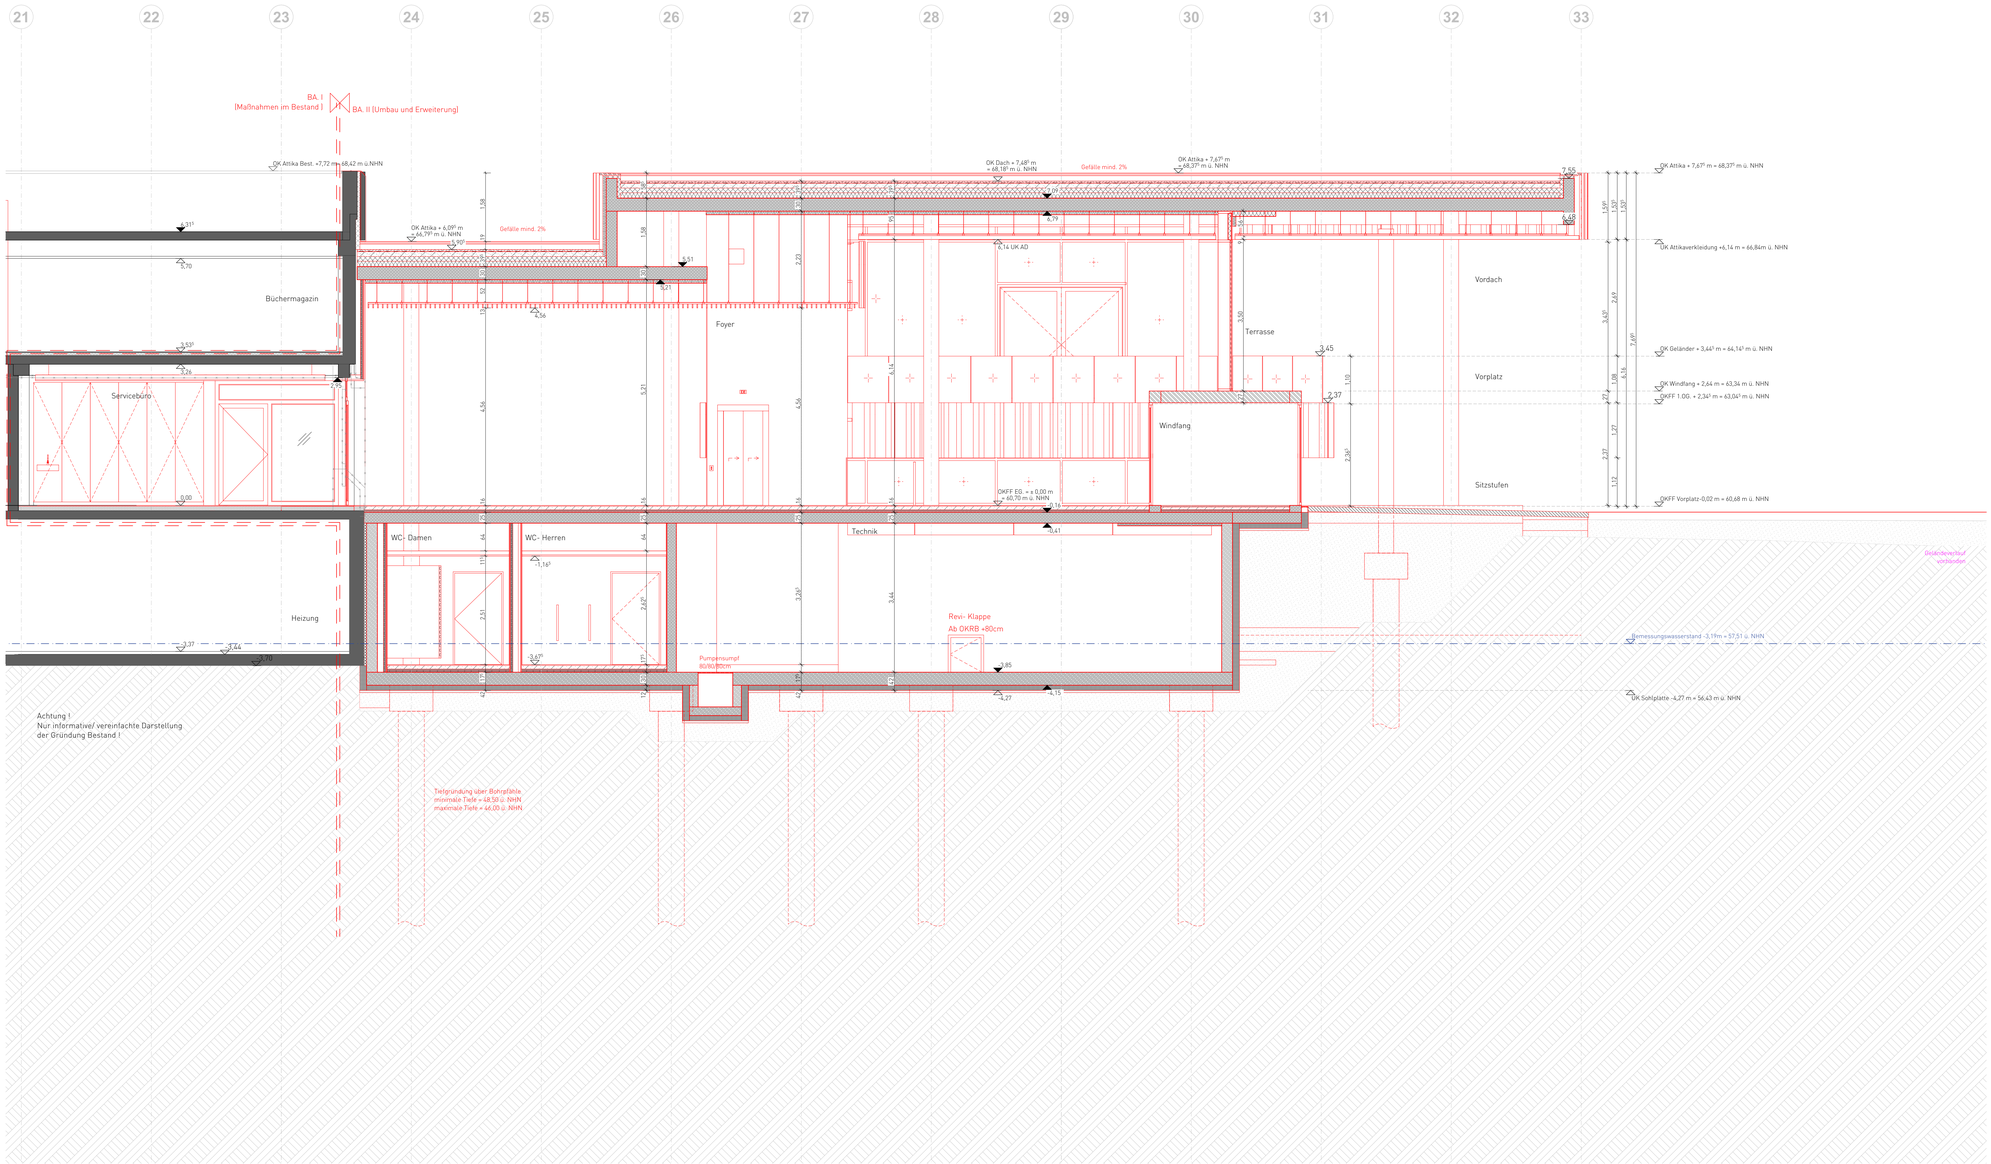

Allgemeine Hinweise

- Umbau im Bestand
- ungesicherte Bestandskonstruktionen
- Übernahme planerischer Bestandskonstruktionen in Umbauplanung (nicht verformungsgerecht)
- Bestandsunterlagen liegen vor und können bei Bedarf eingesehen werden
- vor Ausführung Überprüfung und Aufmaß vor Ort
- grundsätzlich umsichtigem, bestandsschonendem Abbruch gemäß Vorgaben und nach Abstimmung mit Bauleitung
- sofortige Einstellung von Arbeiten und Rückmeldung/-sprache mit Bauleitung, wenn Bestandskonstruktionen wesentlich von planerisch unterstellten Konstruktionen abweichen

Hinweis:

Die Grundlage dieser Planung sind die vom Bauherren zur Verfügung gestellten Bestandsunterlagen vom 09.09.2020.
Die Architekten empfehlen als Grundlage für die weitere Planung ein verformungsgerechtes Aufmaß durch einen Vermessungsingenieur durchführen zu lassen.

Besondere Hinweise

Die vorliegende Planung ist nur mit der Ausführungsplanung des Architekten sowie der zugehörigen Planung der jeweiligen Fachplaner gültig. Eventuelle Unstimmigkeiten sind vor Ausführung mit der Bauaufsicht zu klären. Alle Haustechnikangaben verstehen sich als Vorabangaben und sind mit den Haustechnikplänen abzugleichen. Für die konstruktiven Bauteile sind die Schal- und Bewehrungspläne der Tragwerksplanung verbindlich. Die tragenden und konstruktiven Bauteile sind nach statischer und geprüfter Berechnung herzustellen. Sämtliche Ausführungen müssen nach den allgemein anerkannten Regeln der Technik hergestellt werden. Für die Richtigkeit der Ausführung ist allein der Unternehmer verantwortlich.

Vor Baubeginn sind örtlich Naturmaße zu nehmen und Höhenkoten zu prüfen. Abweichungen zwischen Naturmaßen und Planmaßen sind schriftlich anzuzeigen und vor Beginn der Fertigung mit der Bauaufsicht zu klären.

Planzeichen

AW	= Außenwand	FT	= Betonfertigteil	HKV	= Heizkreisverteiler
IW	= Innenwand	OK	= Oberkante	HK	= Heizkörper
DA	= Dach	UK	= Unterkante	L	= Lüftung
DE	= Decke	EB	= Estrichboden	LT	= Luftauslass
BP	= Bodenplatte	RF	= Rohfußboden	K	= Kälte
FP	= Fundamentplatte	RD	= Rohdecke	E	= Elektro
ATR	= Außentreppe	GK	= Gipskarton	ELV	= Elektrounterverteilung
ITR	= Innentreppe	AHD	= Abhangdecke	ZST	= Außenzapfstelle
UZ	= Unterzug	LRH	= Lichte Raumhöhe	RR	= Regenfallrohr
ÜZ	= Überzug	DF	= Dehnfuge	FR	= Futterrohr
STZ	= Stütze	DEF	= dauerelastische Fuge		

Türbezeichnungen

AT = Außentür
IT = Innentür
TW0 = Tür 90 mm feuerbeständig
T30 = Tür 30 mm feuerhemmend
RS = Rauchschutztür
DS = Tür dichtschließend
DSA = Tür dicht- und selbstschließend
NA = Notausgangstür
FW = Feuerwehr Zugang

Fensterbezeichnungen

FE = Fenster
BRH = Brüstungshöhe fertig, Angabe ab OK FF
BR = Brüstungshöhe roh, Angabe ab OK RFB
FEH = Fensterhöhe
vFE = verschlossenes Fenster
ÖFE = öffenbares Fenster

Brandschutzbezeichnung

BW = Brandwand
RBW = Bauart Brandwand
F90 = Feuerwiderstandsfähigkeit
RWA = Rauch- und Wärmeabzug
WH = Wandhydrant
= Feuerlöscheinrichtung

WD = Wanddurchbruch
UZD = Unterzugsdurchbruch
BD = Bodendurchbruch
DD = Deckendurchbruch
KB = Kernbohrung
WWS = waagerechter Wandschlitz
SWS = senkrechter Wandschlitz
FBA = Fußbodenaussparung
FBS = Fußbodenschlitz
DKS = Deckenschlitz
DKA = Deckenaussparung
RH = Rohrhülse
RHS = Rohrschlitz
RA = Rohrachse
OKFF Höhenangaben
OK RD +2,55 | OK RD +2,50 Deckenversprung
OKFF = Oberkante Fertigfußboden
OKRD = Oberkante Rohdecke

Stahlbeton
Beton unbewehrt
Beton Fertigteil
Beton, WU
Neubauelemente
Mauerwerk
Estrich
Stahl
Glas
Abbruchelemente
Gipskarton
Wärmedämmung
Wärmedämmung
Wärmedämmung
Holz
Erdreich
Kies
Sand
Bestandselemente
Bestandteile, auf denen/mit denen nicht weiter definiert untersucht.

ACHTUNG VORABZUG!
NUR ZU AUSSCHREIBUNGS-
UND KALKULATIONSZWECKEN

Übersicht

N

Flur: 75
Gemarkung: Münster

±0,00 entspricht +60,70 über NHN

Phase	LP5_Ausführungsplanung
Projekt	**LWL-Museum für Naturkunde - Gesamtmaßnahme** Sentruper Straße 285 48161 Münster
Bauherr	Landschaftsverband Westfalen-Lippe Warendorfer Straße 24,48145 Münster
Architekt	
Fachplaner	
Planbezeichnung	Schnitt AA
Plannummer	**330_P01_W_210_050_0V_3300** Plan 3300

Projektnummer	Erstelldatum	Druckdatum	Maßstab	Format	gz	gp	Index
330	08.05.2023	19.02.2026	1:50	A0			