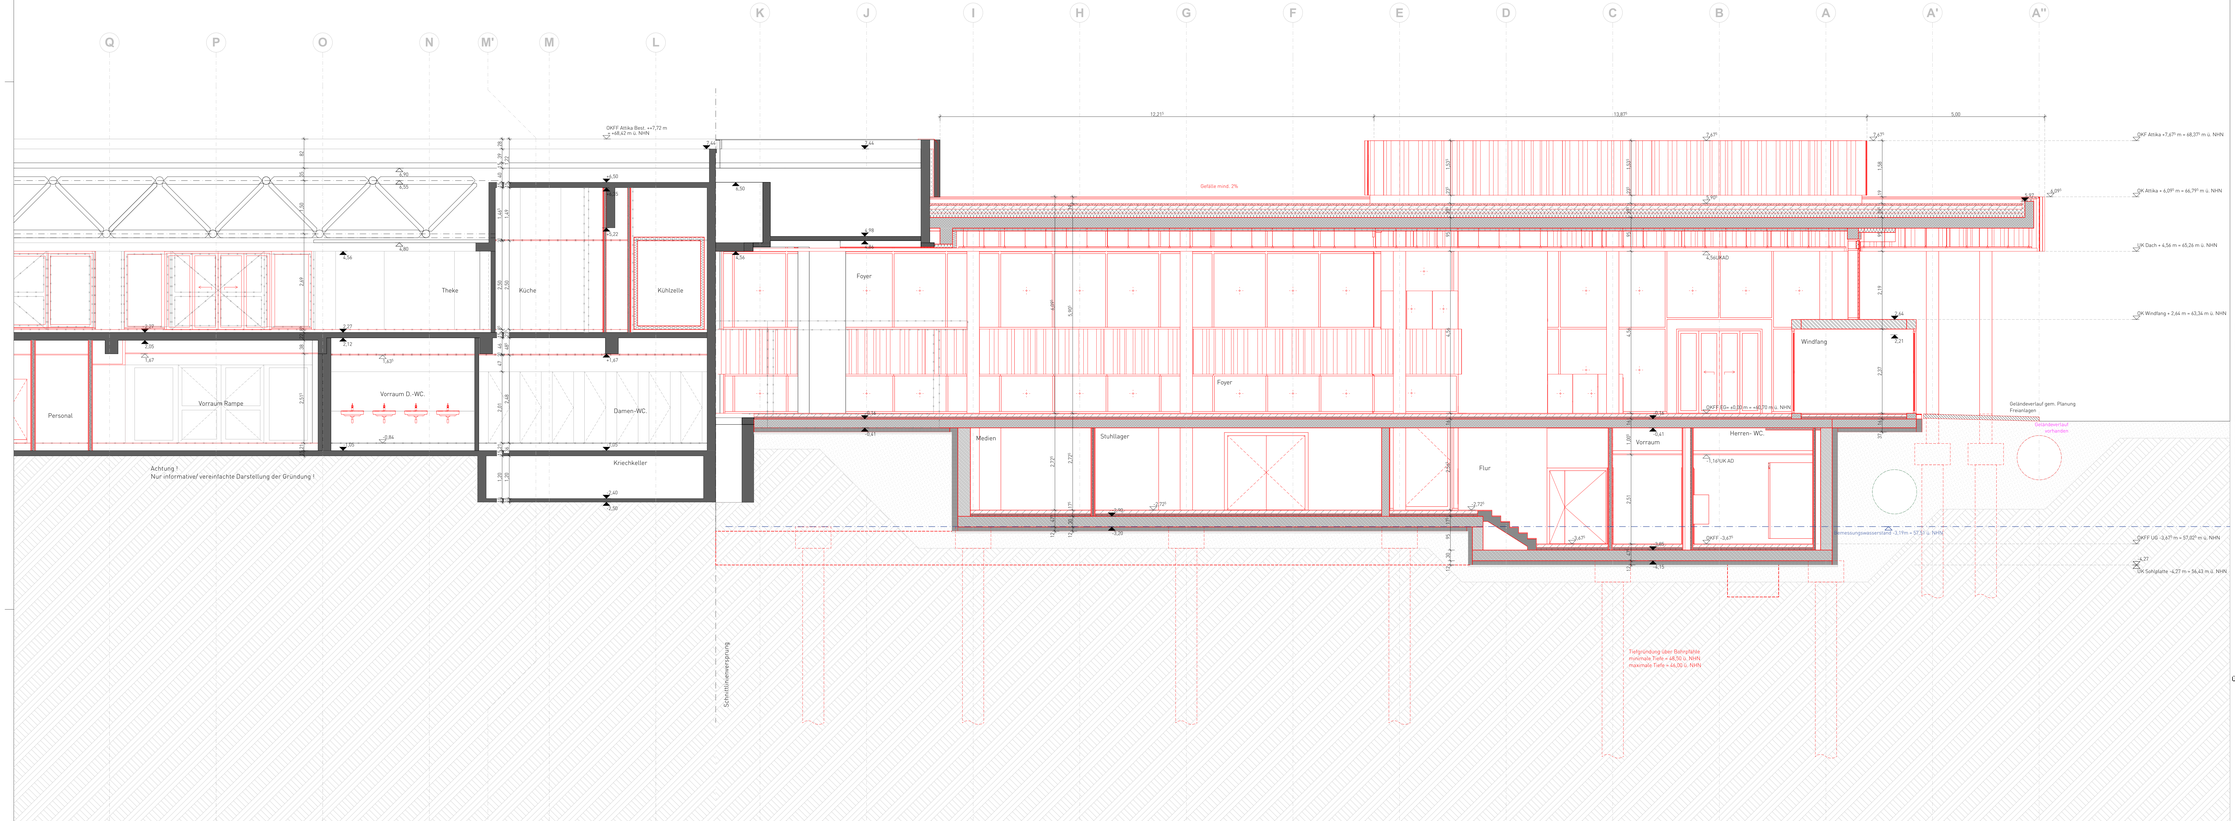

Allgemeine Hinweise

- Umbau im Bestand
- vorgefundene Bestandskonstruktionen
- Übernahme planerischer Bestandskonstruktionen in Umbauplanung (nicht verformungsgerecht)
- Bestandsunterlagen liegen vor und können bei Bedarf eingesehen werden
- vor Ausführung Überprüfung und Aufmaß vor Ort
- grundsätzlich umsichtigen, bestandsschonendem Abbruch gemäß Vorgaben und nach Abstimmung mit Bauleitung
- sofortige Einstellung von Arbeiten und Rückmeldung/-sprache mit Bauleitung, wenn Bestandskonstruktionen wesentlich von planerisch unterstellten Konstruktionen abweichen.

Hinweis:

Die Grundlage dieser Planung sind die vom Bauherren zur Verfügung gestellten Bestandsunterlagen vom 09.09.2020.
Kreisings empfehlen als Grundlage für die weitere Planung ein verformungsgerechtes Aufmaß durch einen Vermessungsingenieur durchführen zu lassen.

Besondere Hinweise

Die vorliegende Planung ist nur mit der Ausführungsplanung des Architekten sowie der zugehörigen Planung der jeweiligen Fachplaner gültig. Eventuelle Unstimmigkeiten sind vor Ausführung mit der Bauaufsicht zu klären. Alle Haustechnikangaben verstehen sich als Vorabzugsmaße und sind durch die Fachplaner zu koordinieren und abzugleichen. Für die konstruktiven Bauteile sind die Schal- und Bewehrungspläne der Tragwerksplanung verbindlich. Die dargestellten und konstruktiven Bauteile sind nach statischer und geprüfter Berechnung herzustellen. Statische Ausführungen müssen nach den allgemein anerkannten Regeln der Technik hergestellt werden. Für die Richtigkeit der Ausführung ist allein der Unternehmer verantwortlich.

Vor Baubeginn sind örtlich Naturmaße zu nehmen und Höhenkoten zu prüfen. Abweichungen zwischen Naturmaßen und Planmaßen sind schriftlich anzuzeigen und vor Beginn der Fertigung mit der Bauaufsicht zu klären.

Planzeichen

AW	= Außenwand	FT	= Betonfertigteil	HKV	= Hochkreisverteiler
IW	= Innenwand	OK	= Oberkante	HK	= Heizkörper
DE	= Decke	UK	= Unterkante	S	= Steckdose
DE	= Decke	FF	= Fertigfußboden	S	= Sonder
BP	= Bodenplatte	RF	= Rohfußboden	K	= Kälte
FU	= Fundamentplatte	RD	= Rohdecke	E	= Elektro
ATR	= Außentreppe	GK	= Gipskarton	ELV	= Elektroverteilung
ATR	= Außenrampe	AFD	= Abluftdecke	ZST	= Zählerschränke
UZ	= Unterzug	LRH	= Lichte Raumhöhe	RR	= Regenfallrohr
ÜZ	= Überzug	DF	= Dehnfuge	FR	= Fallarmrohr
STZ	= Stütze	DEF	= dauerelastische Fuge		

Türbezeichnungen

AT	= Außentür
T30	= Tür 30 min
T90	= Tür 90 min feuerbeständig
T30	= Tür 30 min feuerhemmend
RS	= Rauchschutztür
DS	= Tür dichtschließend
DSS	= Tür dicht- und selbstschließend
NA	= Notausgangstür
FW	= Feuerwehr Zugang

Fensterbezeichnungen

FE	= Fenster
BRH	= Brüstungshöhe fertig, Angabe ab OK FF
BR	= Brüstungshöhe roh, Angabe ab OK RFB
FEH	= Fensterhöhe
vFE	= verschlossenes Fenster
öFE	= öffenbares Fenster

Brandschutzbezeichnung

BW	Brandwand
BBW	Bauart Brandwand
F90	Feuerwiderstandsfähigkeit
RWA	Rauch- und Wärmeabzug
WH	Wandhydrant
	Feuerlöscheinrichtung

WD	= Wanddurchbruch	BD	= Bodendurchbruch
UZD	= Unterzugdurchbruch	DD	= Deckendurchbruch
WWS	= waagerechter Wandschlitz	FBA	= Fußbodenaussparung
		DKA	= Deckenaussparung
SWS	= senkrechter Wandschlitz	DKS	= Deckenschlitz

KB	= Kernbohrung
RH	= Rohrhülse
RS	= Rohrschelle
RA	= Rohrachse

OKFF	Höhenangaben	OK RD +2,25 / OK RD +2,50	Deckenversprung

OKFF	= Oberkante Fertigfußboden
OKRD	= Oberkante Rohdecke

	Stahlbeton		Mauerwerk
	Beton unbewehrt		Estrich
	Beton Fertigteil		Stahl
	Beton, WU		Glas
	Neubauelemente		Abbruchelemente

	Gipskarton		Holz
	Wärmedämmung		Erdreich
	Wärmedämmung		Kies
	Wärmedämmung		Sand
	Bestandselemente		

ACHTUNG VORABZUG!
NUR ZU AUSSCHREIBUNGS- UND KALKULATIONSZWECKEN

Übersicht

N

±0,00 entspricht +60,70 über NHN

Flur: 75
Gemarkung: Münster

Phase	LP5_Ausführungsplanung
Projekt	**LWL-Museum für Naturkunde - Gesamtmaßnahme** #Projektbeschreibung Sentruper Straße 285 48161 Münster
Bauherr	Landschaftsverband Westfalen-Lippe Warendorfer Straße 24,48145 Münster
Architekt	
Fachplaner	
Planbezeichnung	Schnitte DD
Plannummer	**330_P01_W_240_050_0V_3303** Plan 3303

Projektnummer	Erstelldatum	Druckdatum	Maßstab	Format	gz	gp	Index
330	08.05.2023	19.02.2026	1:50	A0			