




Bodenaushub

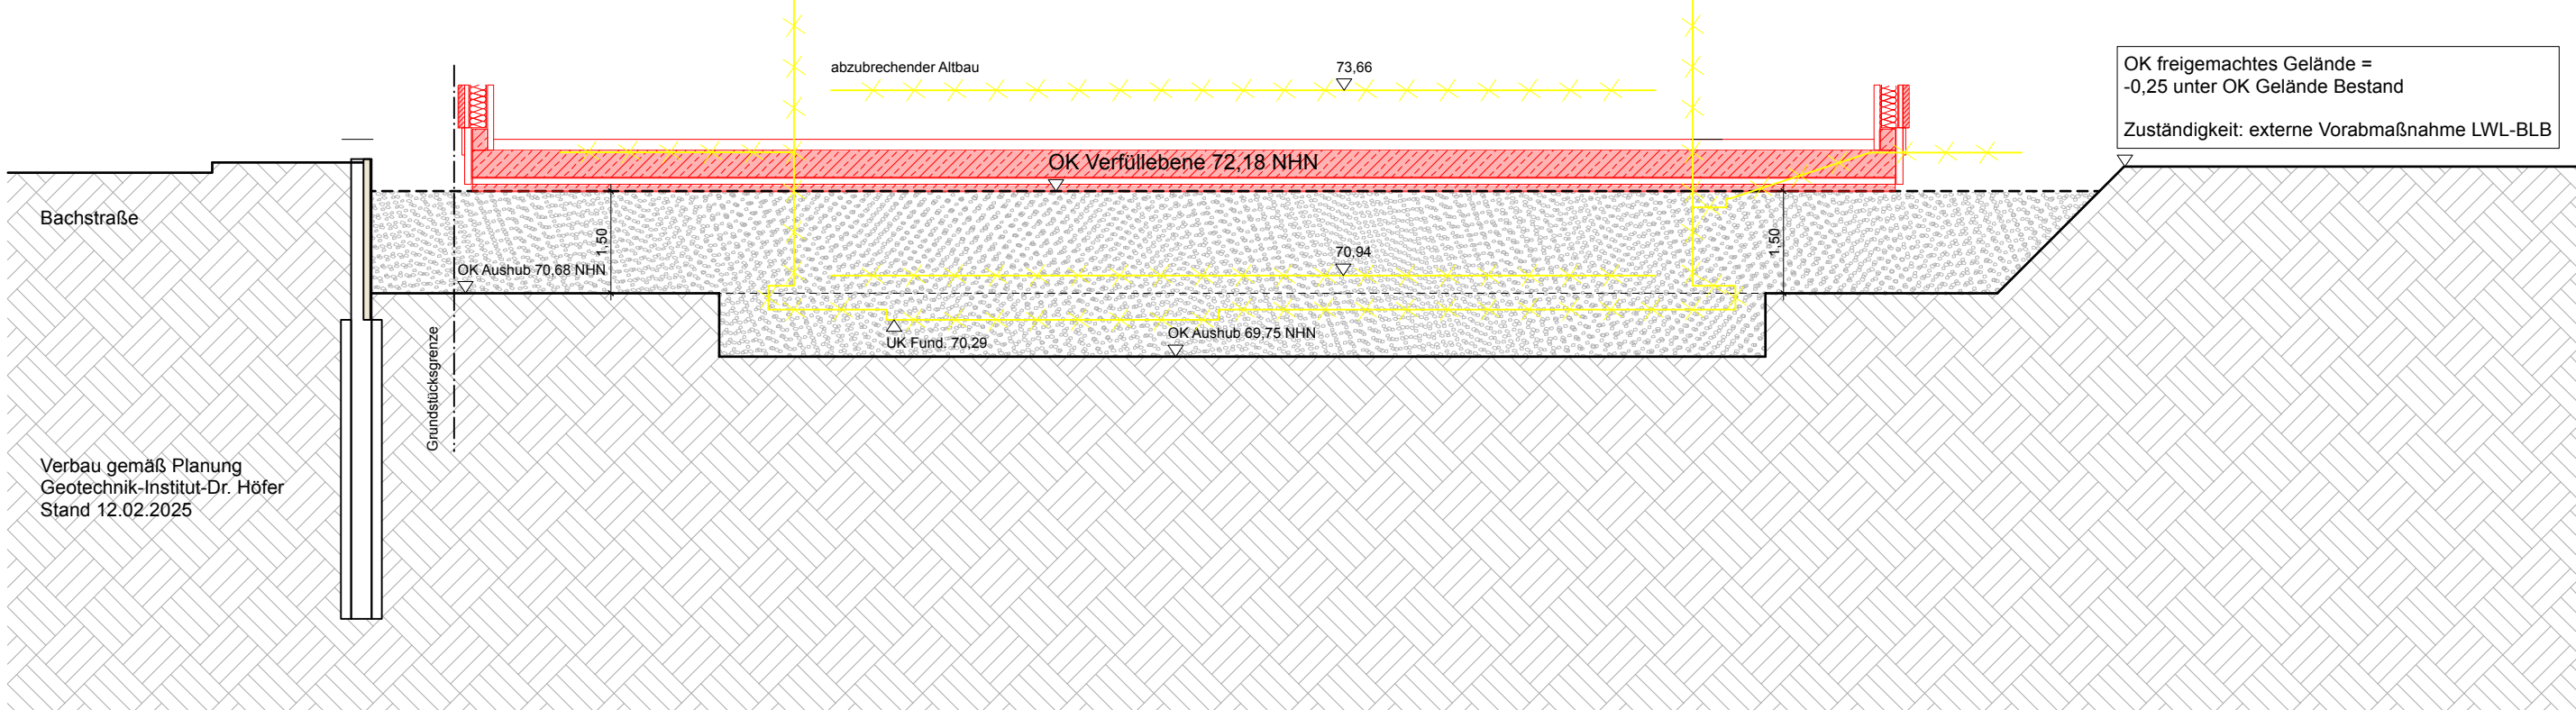


Schnitt B.05

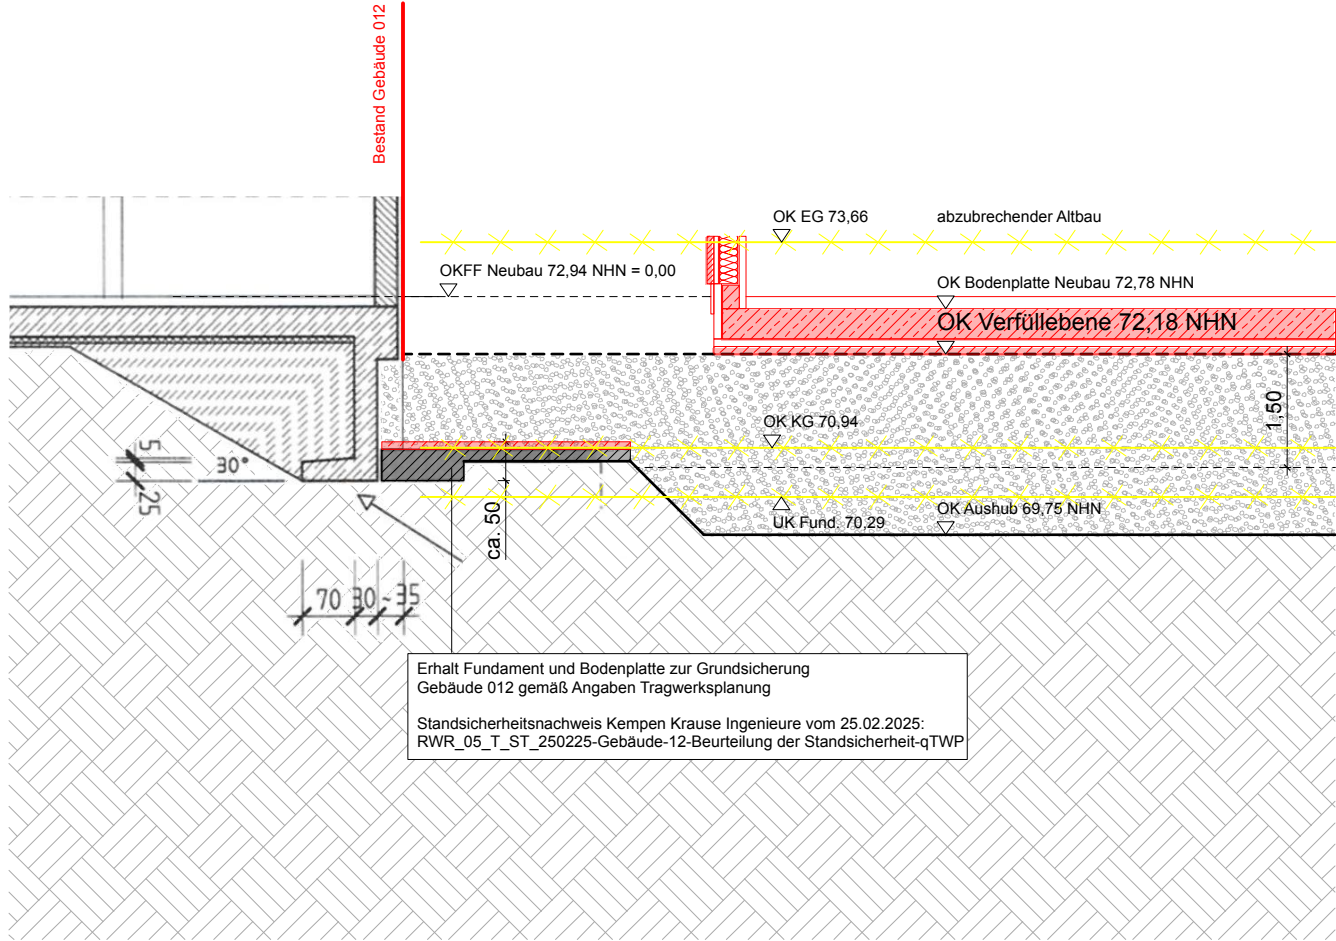


Schnitt B.04

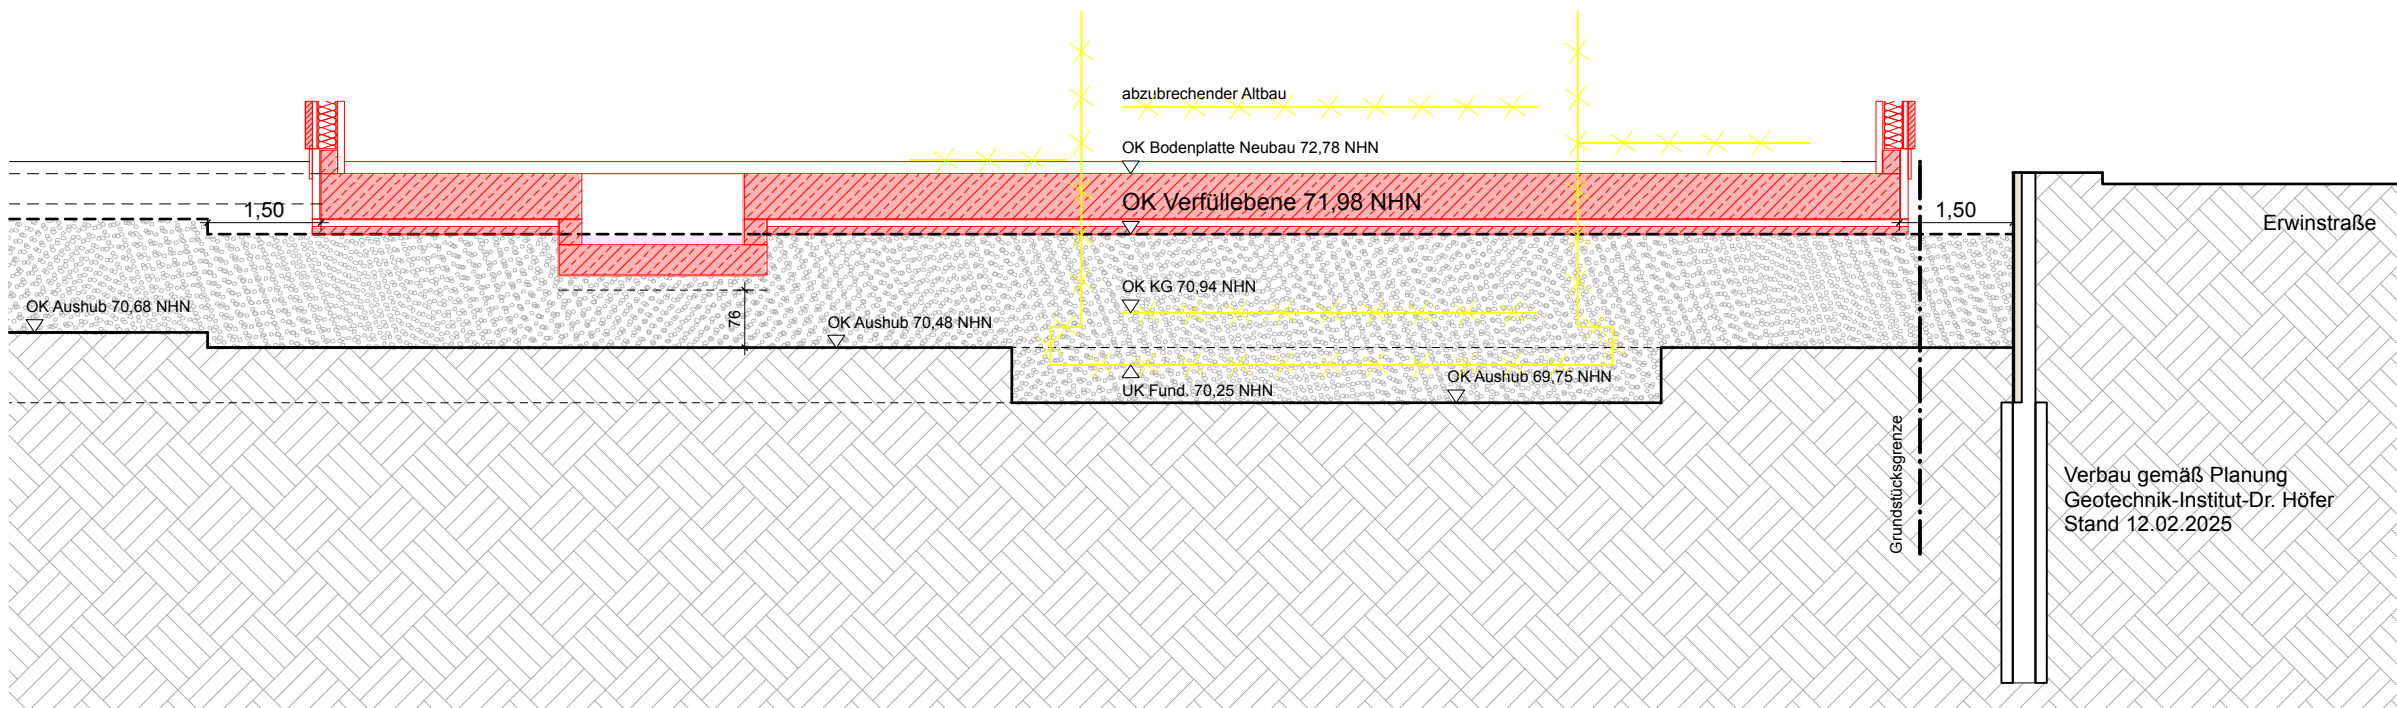

Schnitt B.03

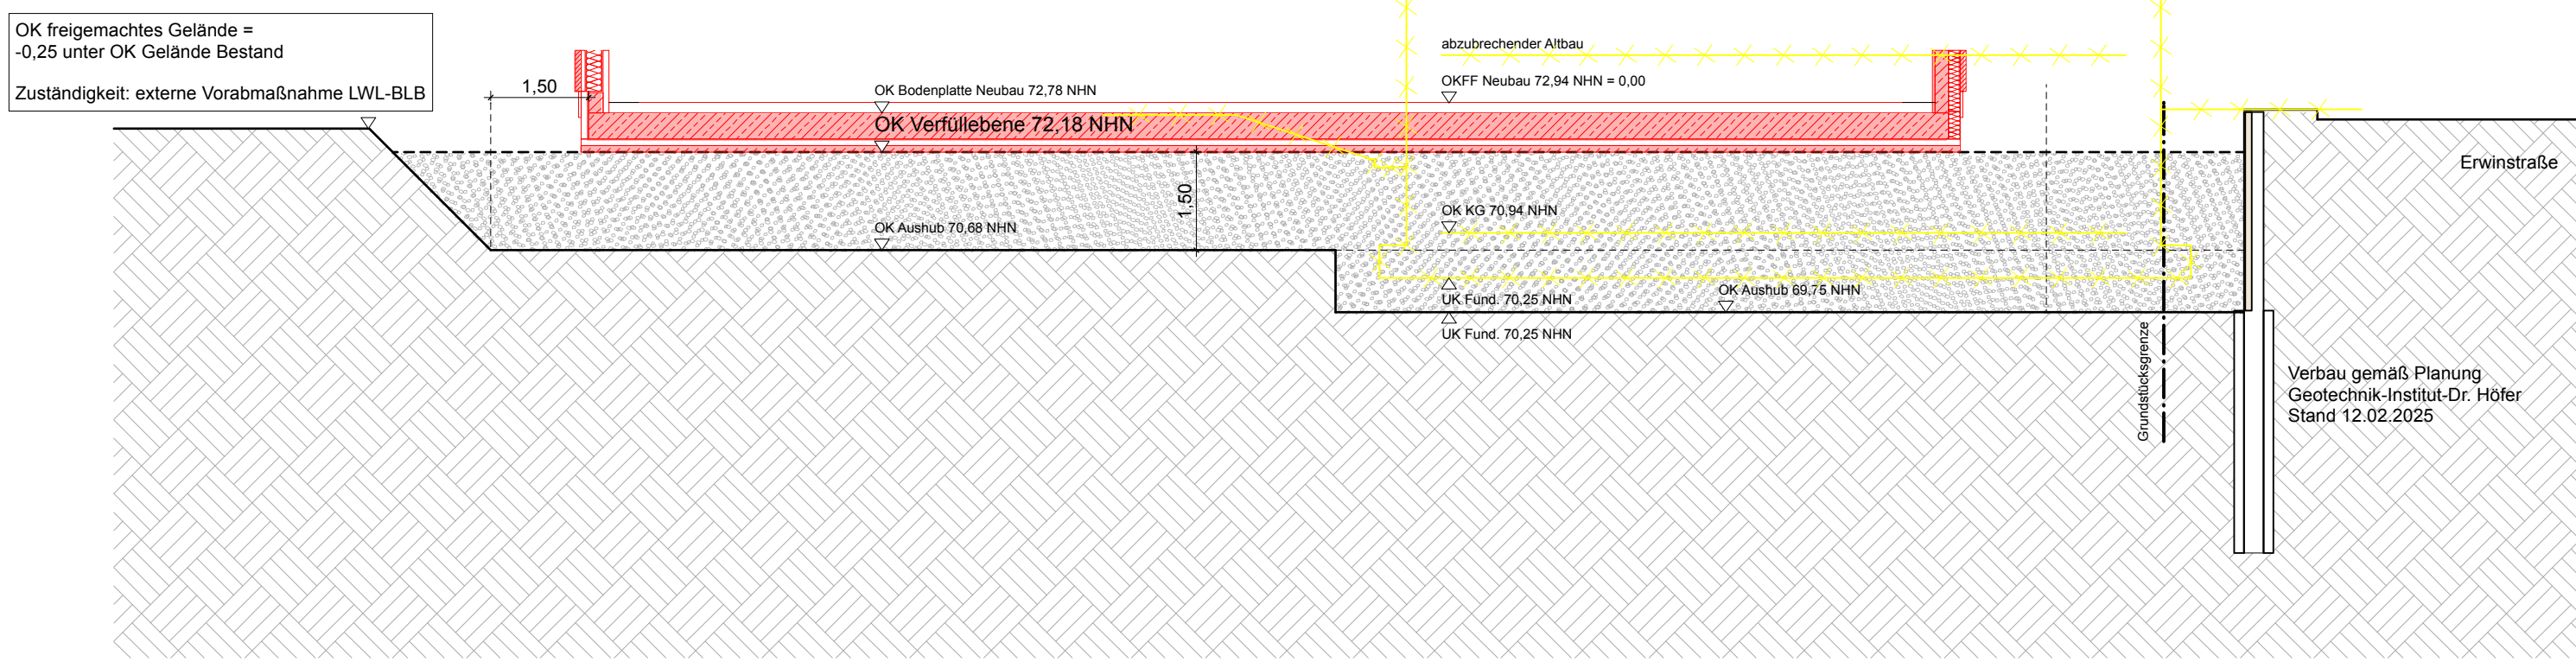

Schnitt B.02

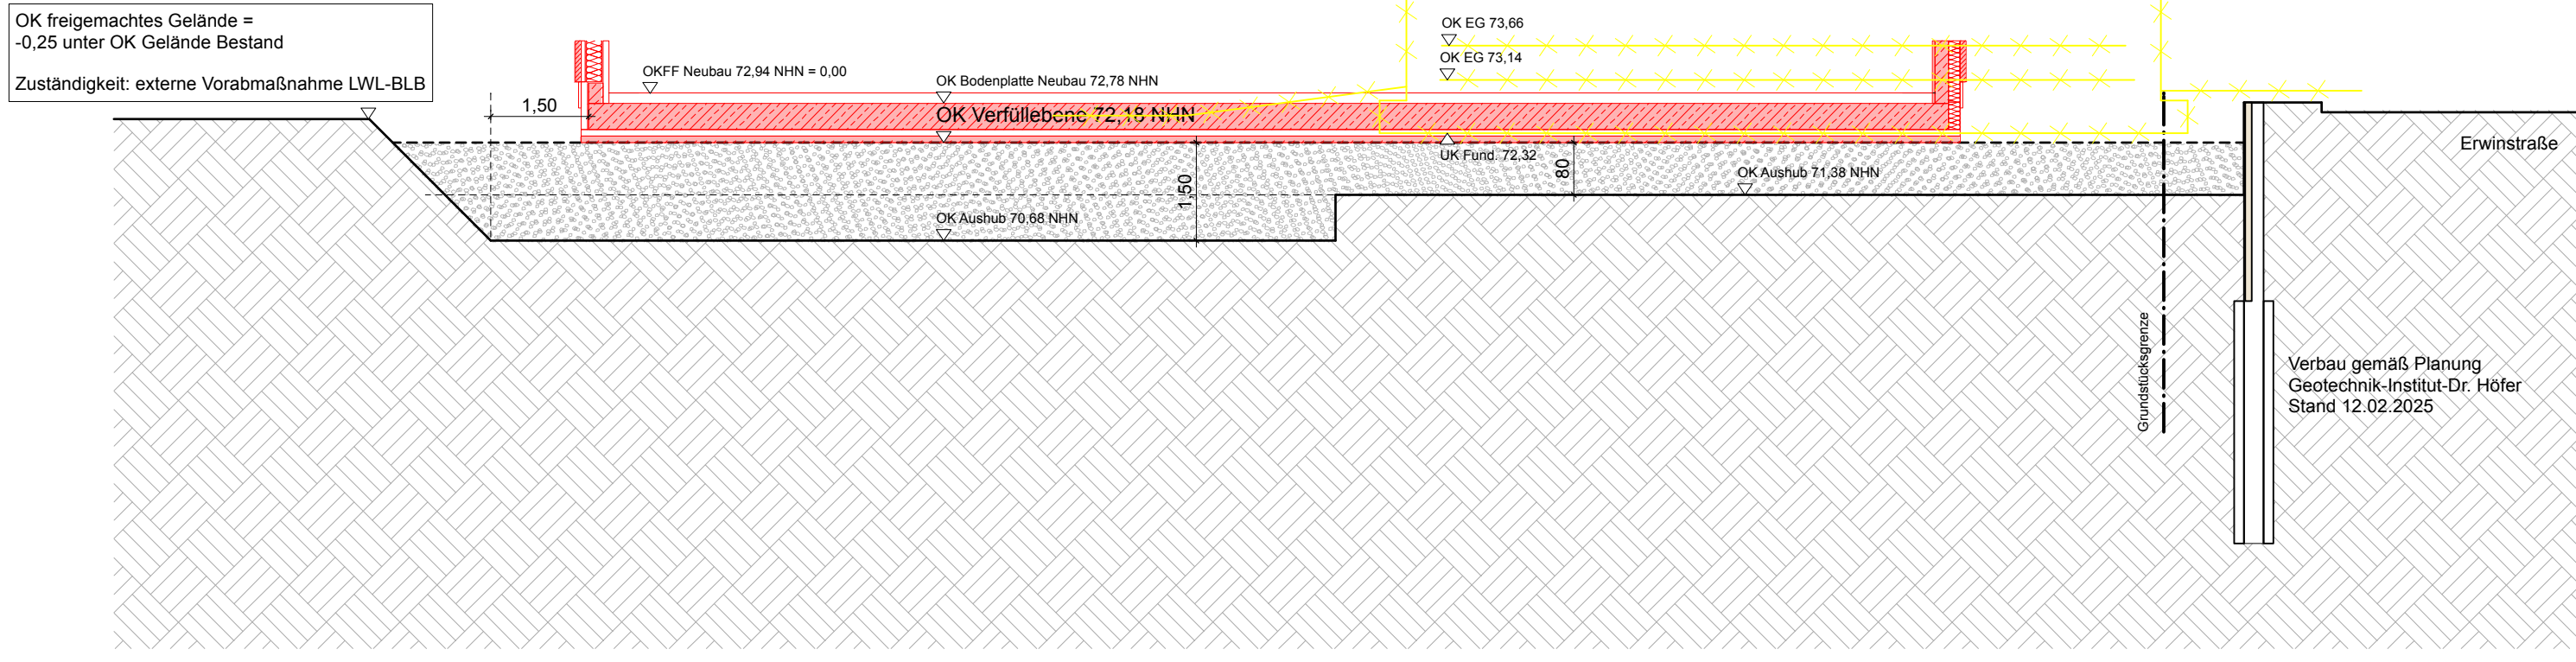


Schnitt B.01

Datum	Bearbeiter(n)	Vermerk	Index
23.01.2025	sad	Stand Vorabzug	0
27.03.25	sad	Integration Planung, Verbau	a
03.09.25	sad	Planfortschreibung / Integration Fachplanung	b
16.03.26	sad	Planfortschreibung	c
			d
			e
			f
			g
			h
			i
			j
			k
			l
			m
			n
			o
			p
			q
			r

ALLGEMEINE HINWEISE:
OKFF EG = +0,00 = +72,94 NN
Sämtliche Maße sind eigenverantwortlich vor Ort auf Ihre Richtigkeit zu überprüfen.
Unstimmigkeiten oder Abweichungen sind vor Arbeitsbeginn mitzuteilen.
Für weitere Informationen zu Materialien / Ausführungen siehe Leistungsverzeichnis.
Alle Werkpläne sind nur in Übereinstimmung mit den aktuellen Planunterlagen der Fachingenieure gültig.

LEGENDE	
SCHRAFFUREN / SYMBOLE	ABKÜRZUNGEN
	AHD Abhangdecke
	AK Auspansante
	AST Absturzabsicherung
	B Bestand
	BRH Brüstungshöhe (uOKFF)
	DF Dachfensteranker
	DKF Dreh-Kipp-Flügel
	DV Deckenversprung
	E Elektro
	FF Fertigfußboden
	FT Fertigteil
	FV Festverglasung
	GOK Geländeoberkante
	H Heizung
	HO Holz
	HP Hochpunkt
	IK Innenkante
	L Lüftung
	LH Lichte Höhe
	NHN Normalhöhe Null
	OK Oberkante
	OL Oberlicht
	RB Rohbau
	RD Rohdecke
	RR Regenrohr
	S Sanitär
	SB Sichtbeton
	TP Tiefpunkt
	UK Unterkante
	UEZ Überzug
	VK Vorderkante
BRANDSCHUTZSYMBOLE	
BA BW	Bauart Brandwand
BW	Brandwand
fb	feuerbeständig (F90)
fh	hochfeuerhemmend (F90)
fh	feuerhemmend (F30)
NA	Notausgang
RWA	Rauch- und Wärmeabzug
FL	Feuerlöscher
Türen	
ds	dicht und selbstschließend
dt	dicht
rd	rauchdicht und selbstschließend
Das Brandschutzkonzept ist zu beachten!	
TGA-ELEMENTE	
BAUTEILBEZEICHNUNGEN	
AF	Außenfenster
AT	Außentür
AW-A	Außenwand-außen
AW-I	Außenwand-außen-innen
DA	Dachaufbau
DE	Deckenaufbau
EIW	Elementierte Innenwand
EAW	Elementierte Außenwand
FB	Fußbodenaufbau
IT	Innentür
IW	Innenwand-außen
ÄNDERUNGSWOLKEN	
	Änderungswölke zum letzten Index
	Klärungshinweis

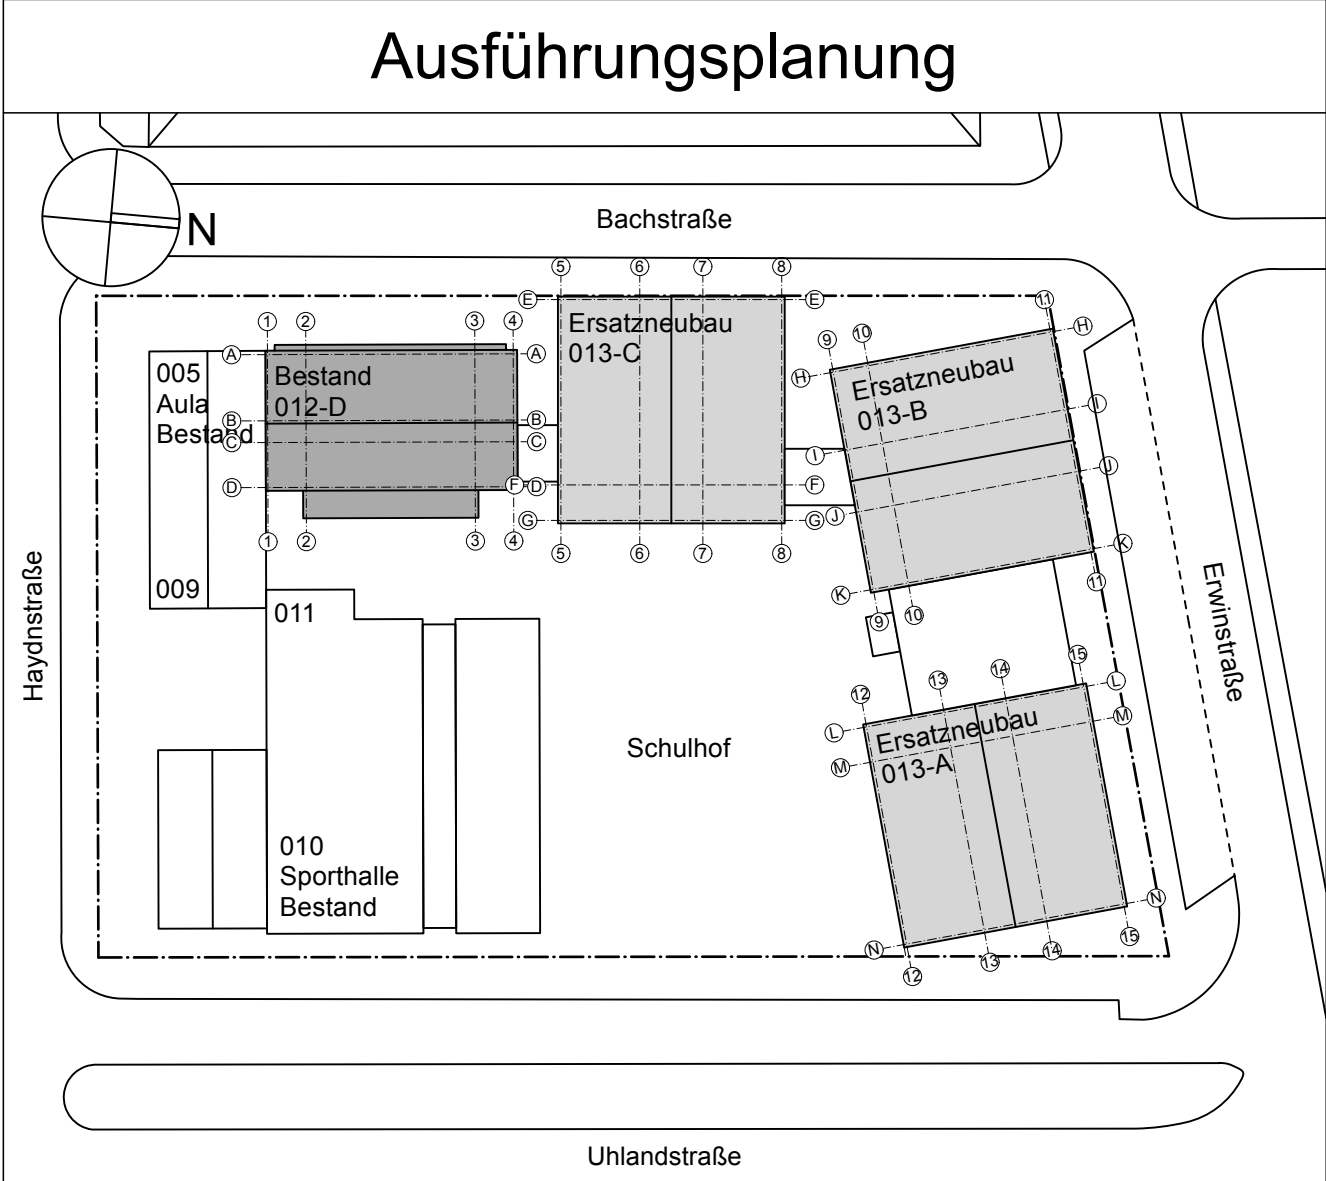

PROJEKT RWR Dortmund Teilersatzneubau Rheinisch-Westfälische Realschule Uhlendstraße 98 44147 Dortmund	LWL-Bau- und Liegenchaftsbetrieb LWL Für die Menschen. Für Westfalen-Lippe.
BAUHERR Landschaftsverband Westfalen-Lippe LWL-Bau- und Liegenchaftsbetrieb Warendorfer Straße 24 45145 Münster lbb@lwl.org	FREIGABE BAUHERR

PROJEKT	PHASE	ERSTELLER	PLANART	LAGE	BAUTEIL	PLANNR.	INDEX
RWR	05	A	LA	GE	GE	0501	c
PLANKONT.		BLATT	FORMAT	MASSTAB	DATUM		
Bodenaushub		1/1	DIN A0+	1:100	16.03.26		