
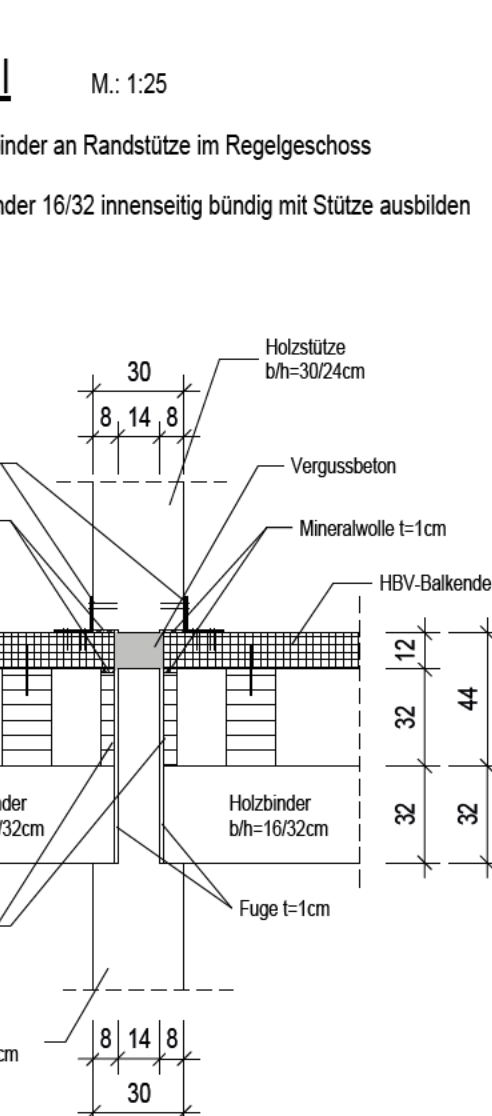
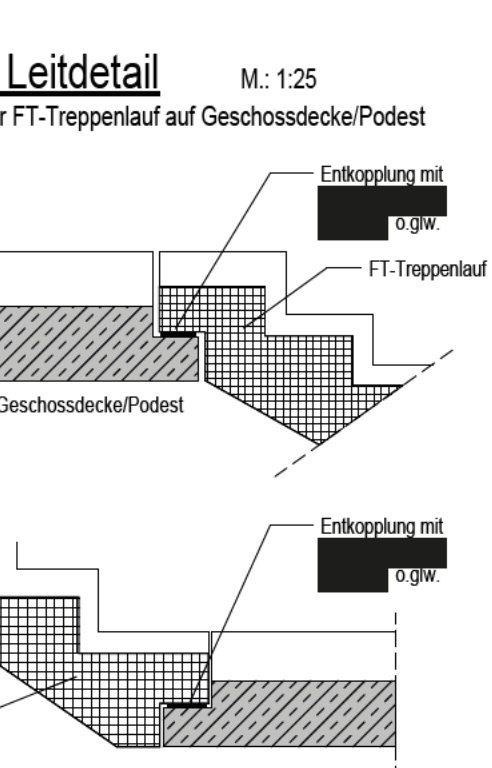
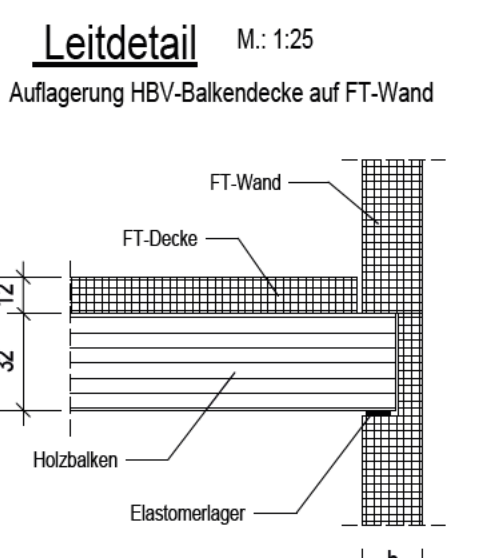
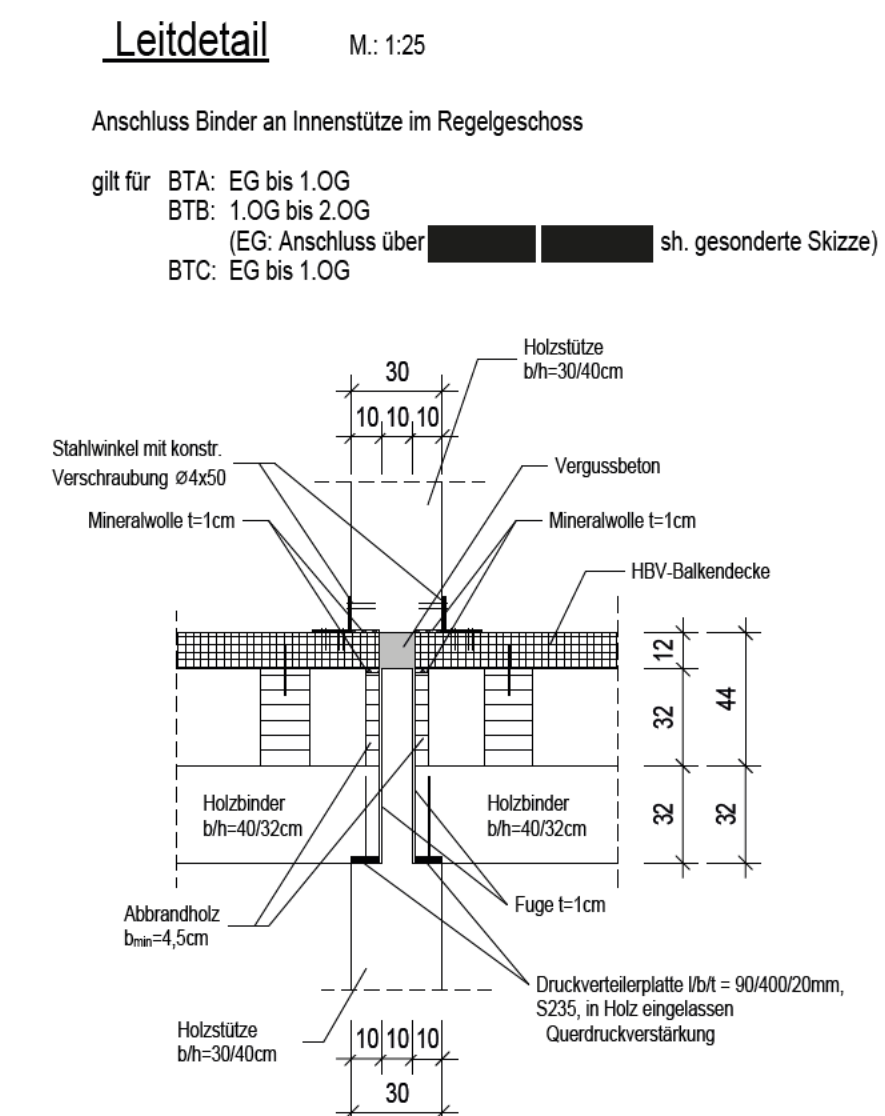
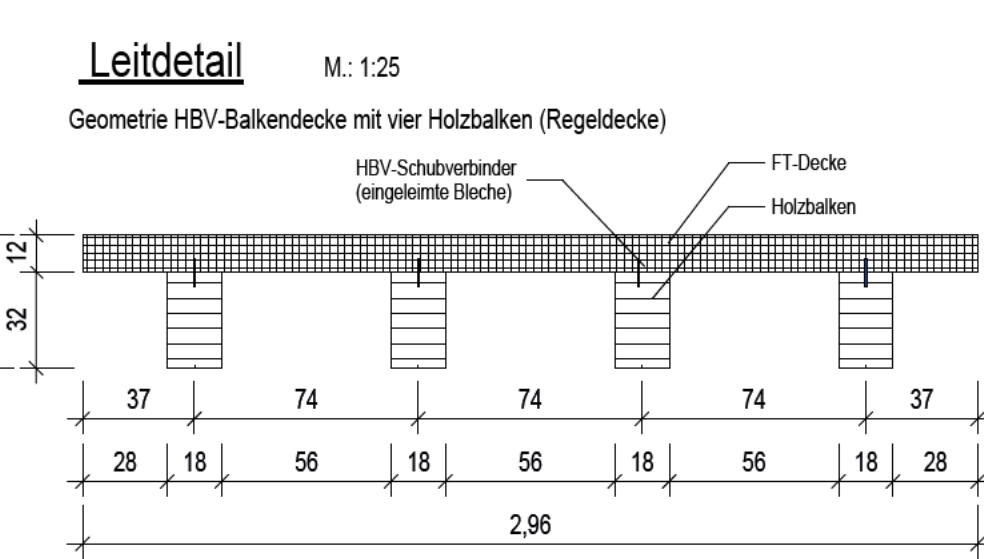
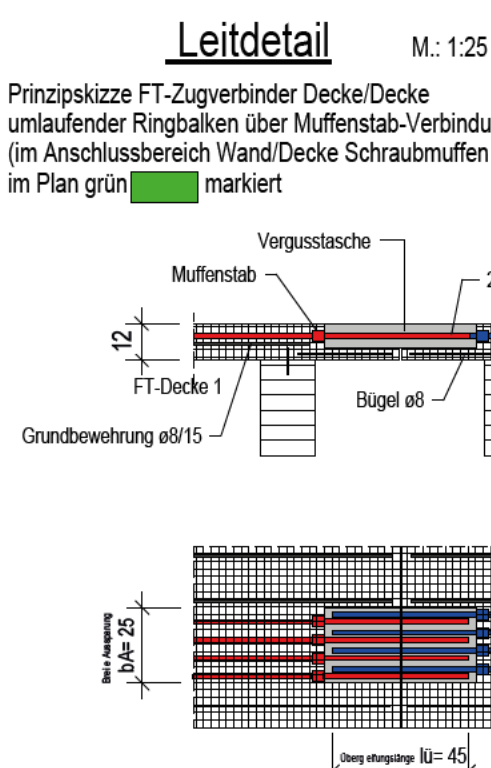
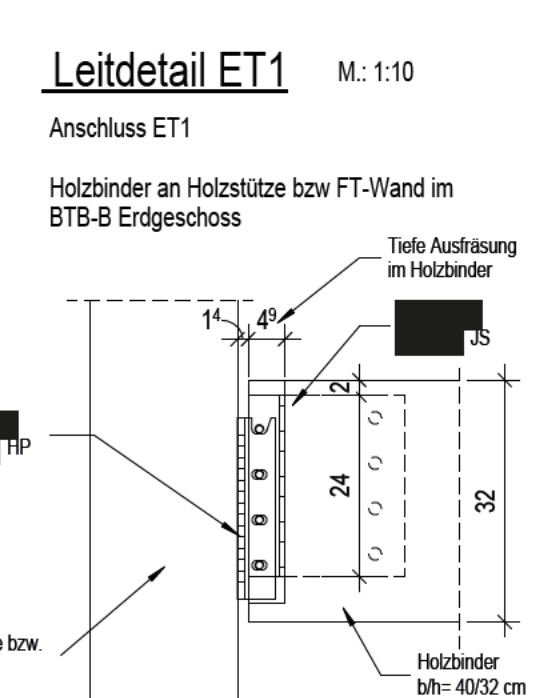
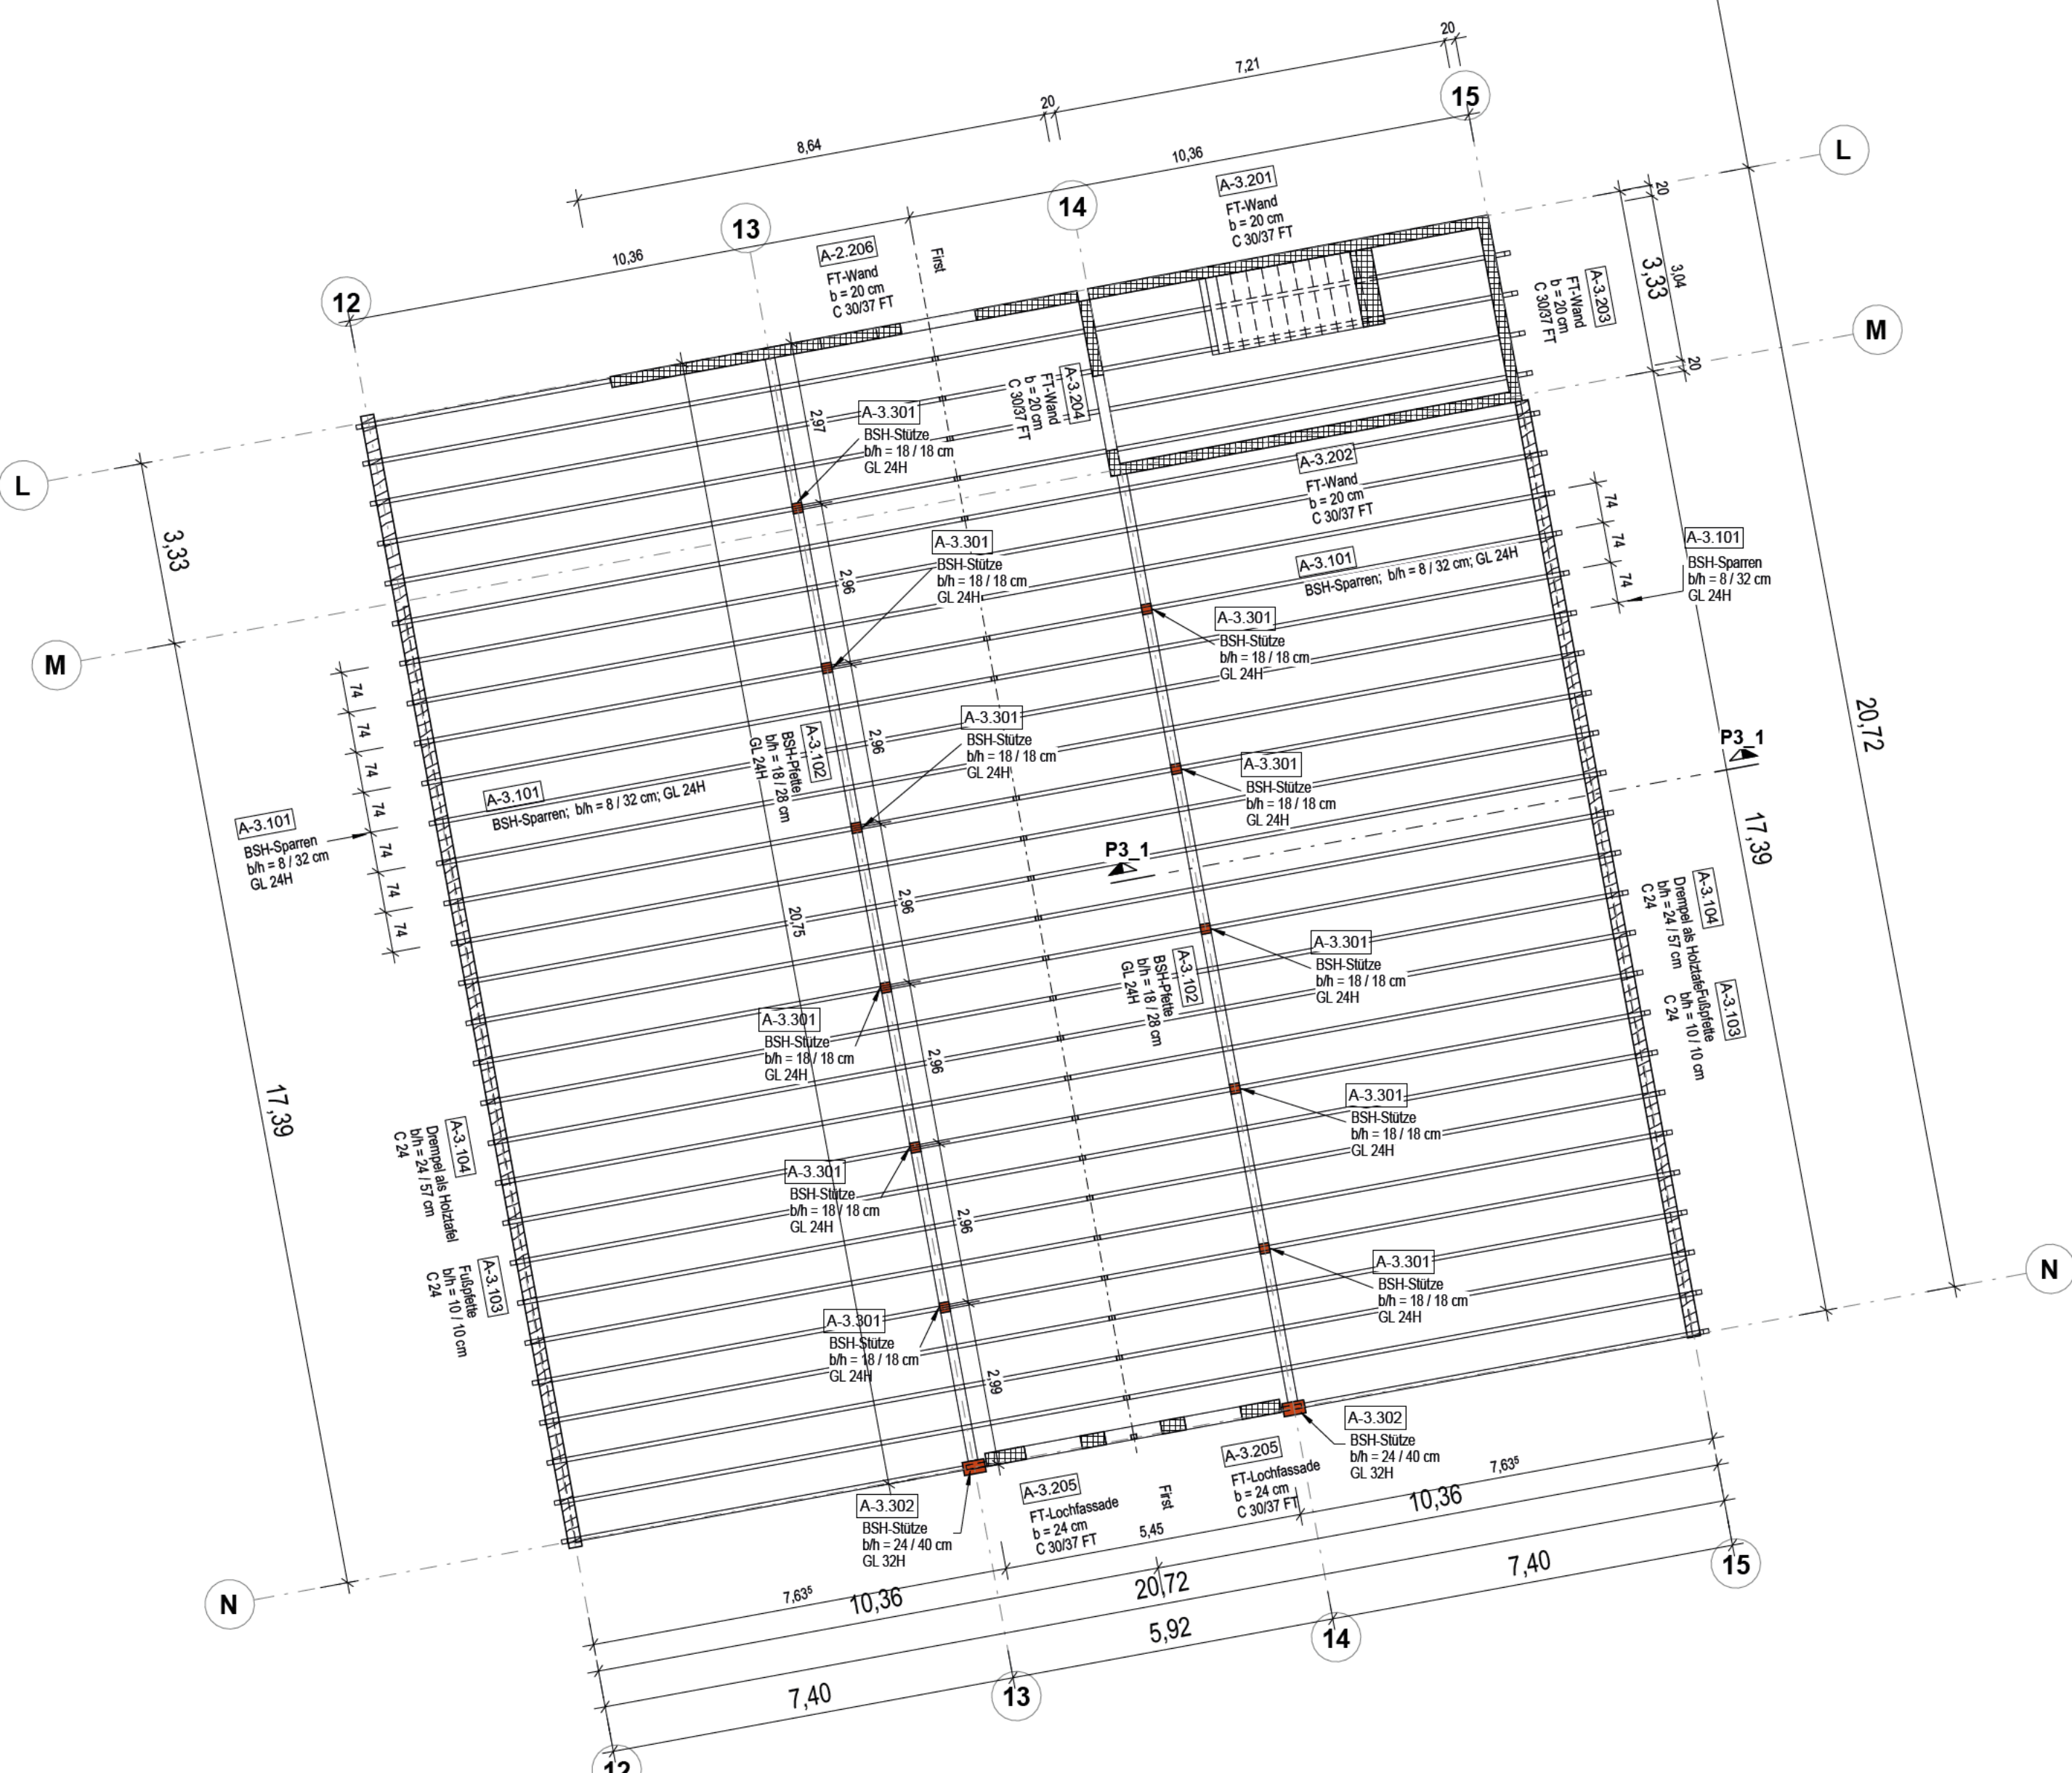
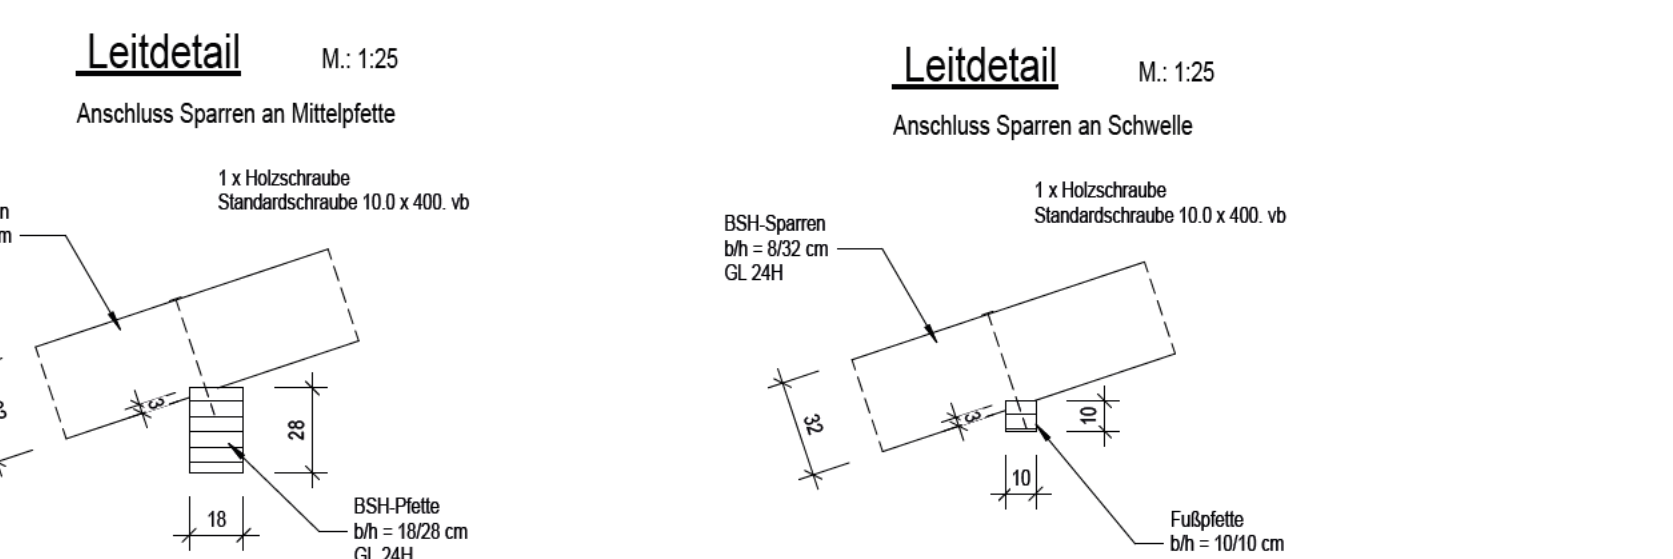
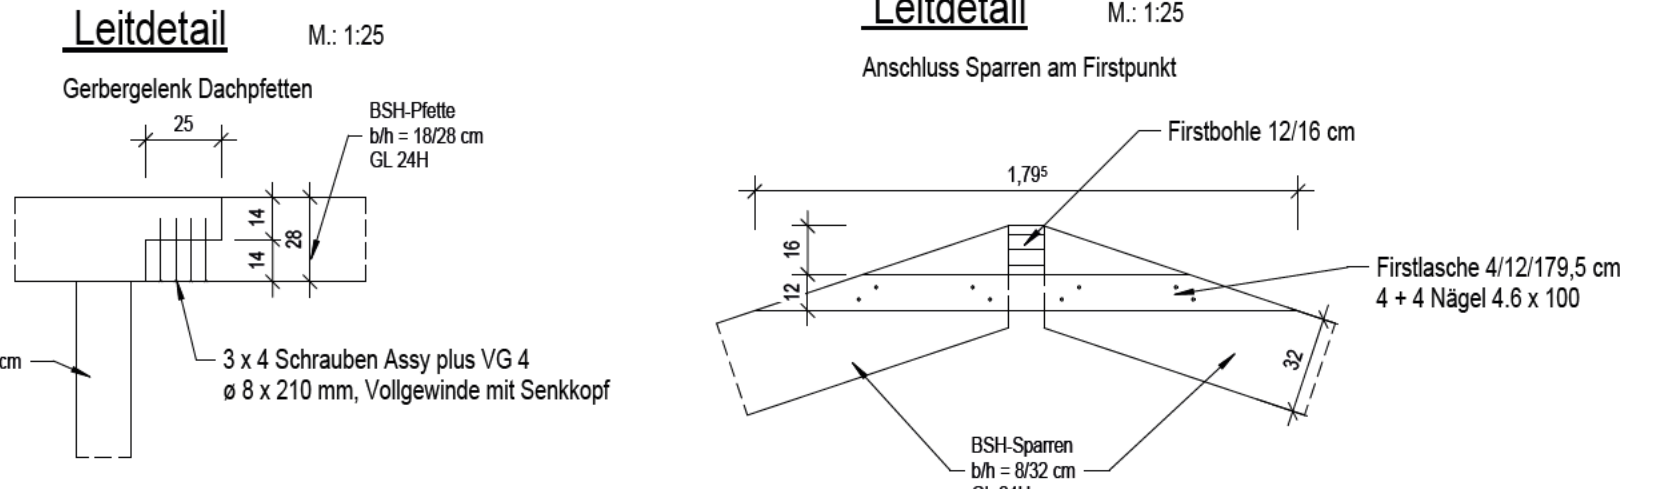
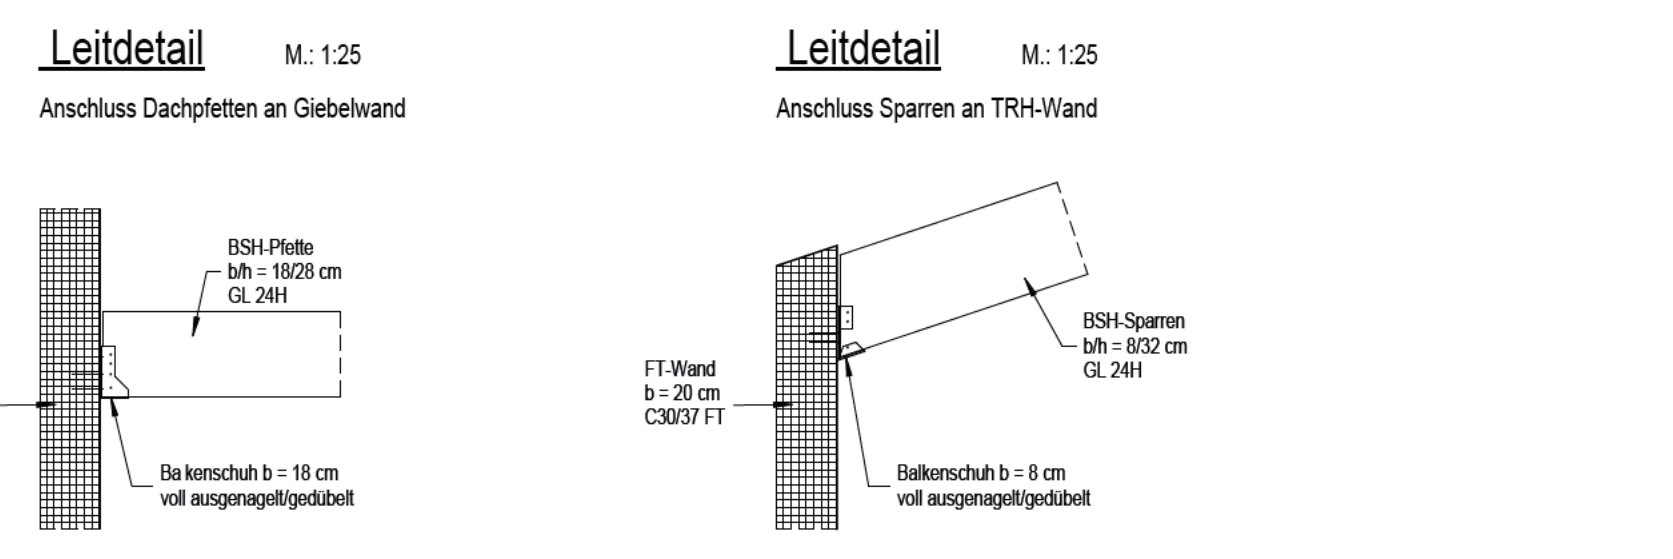
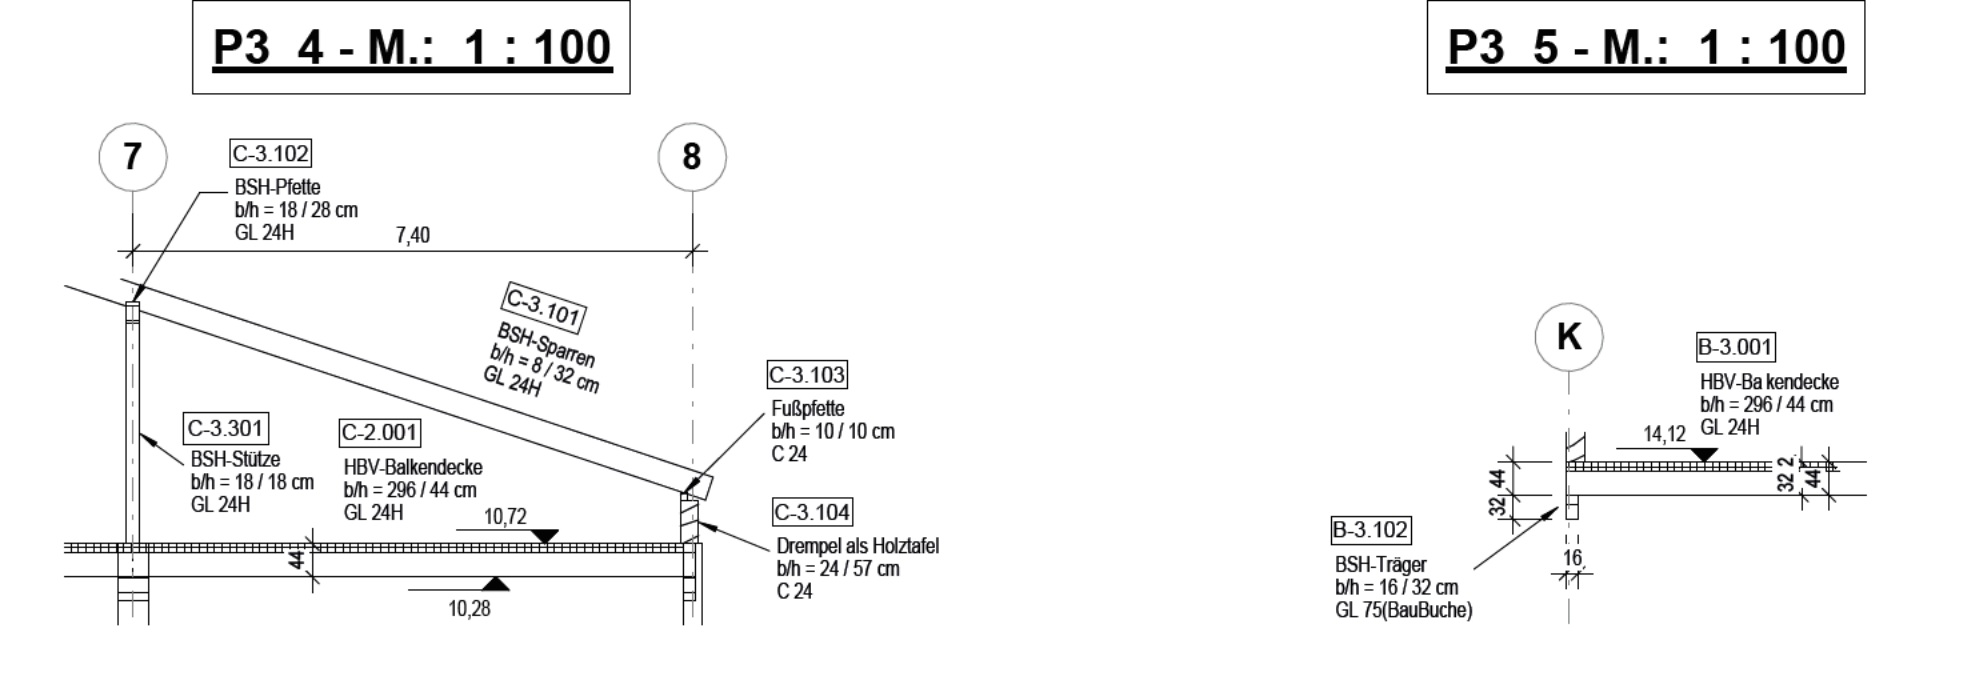
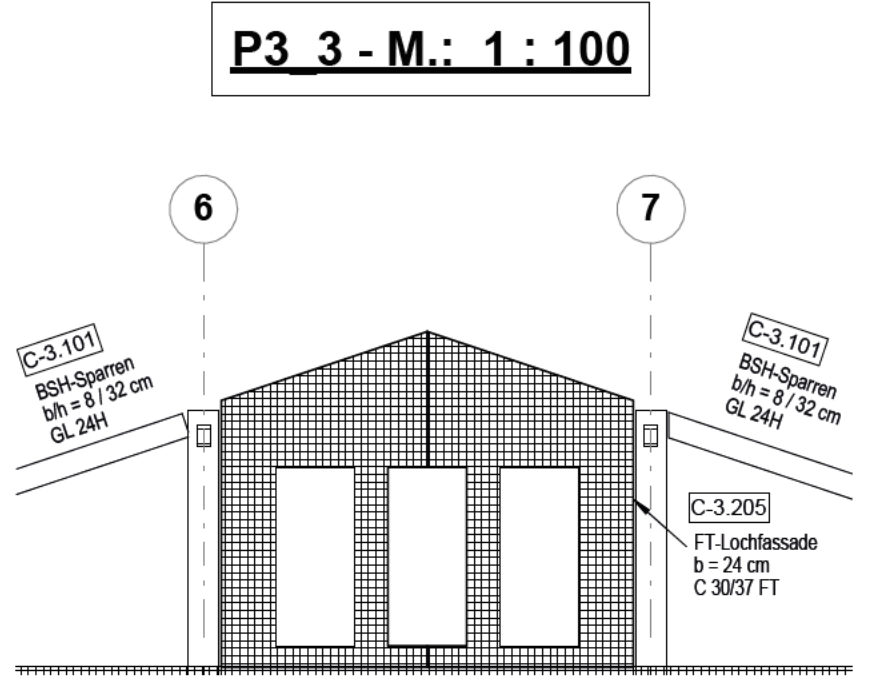
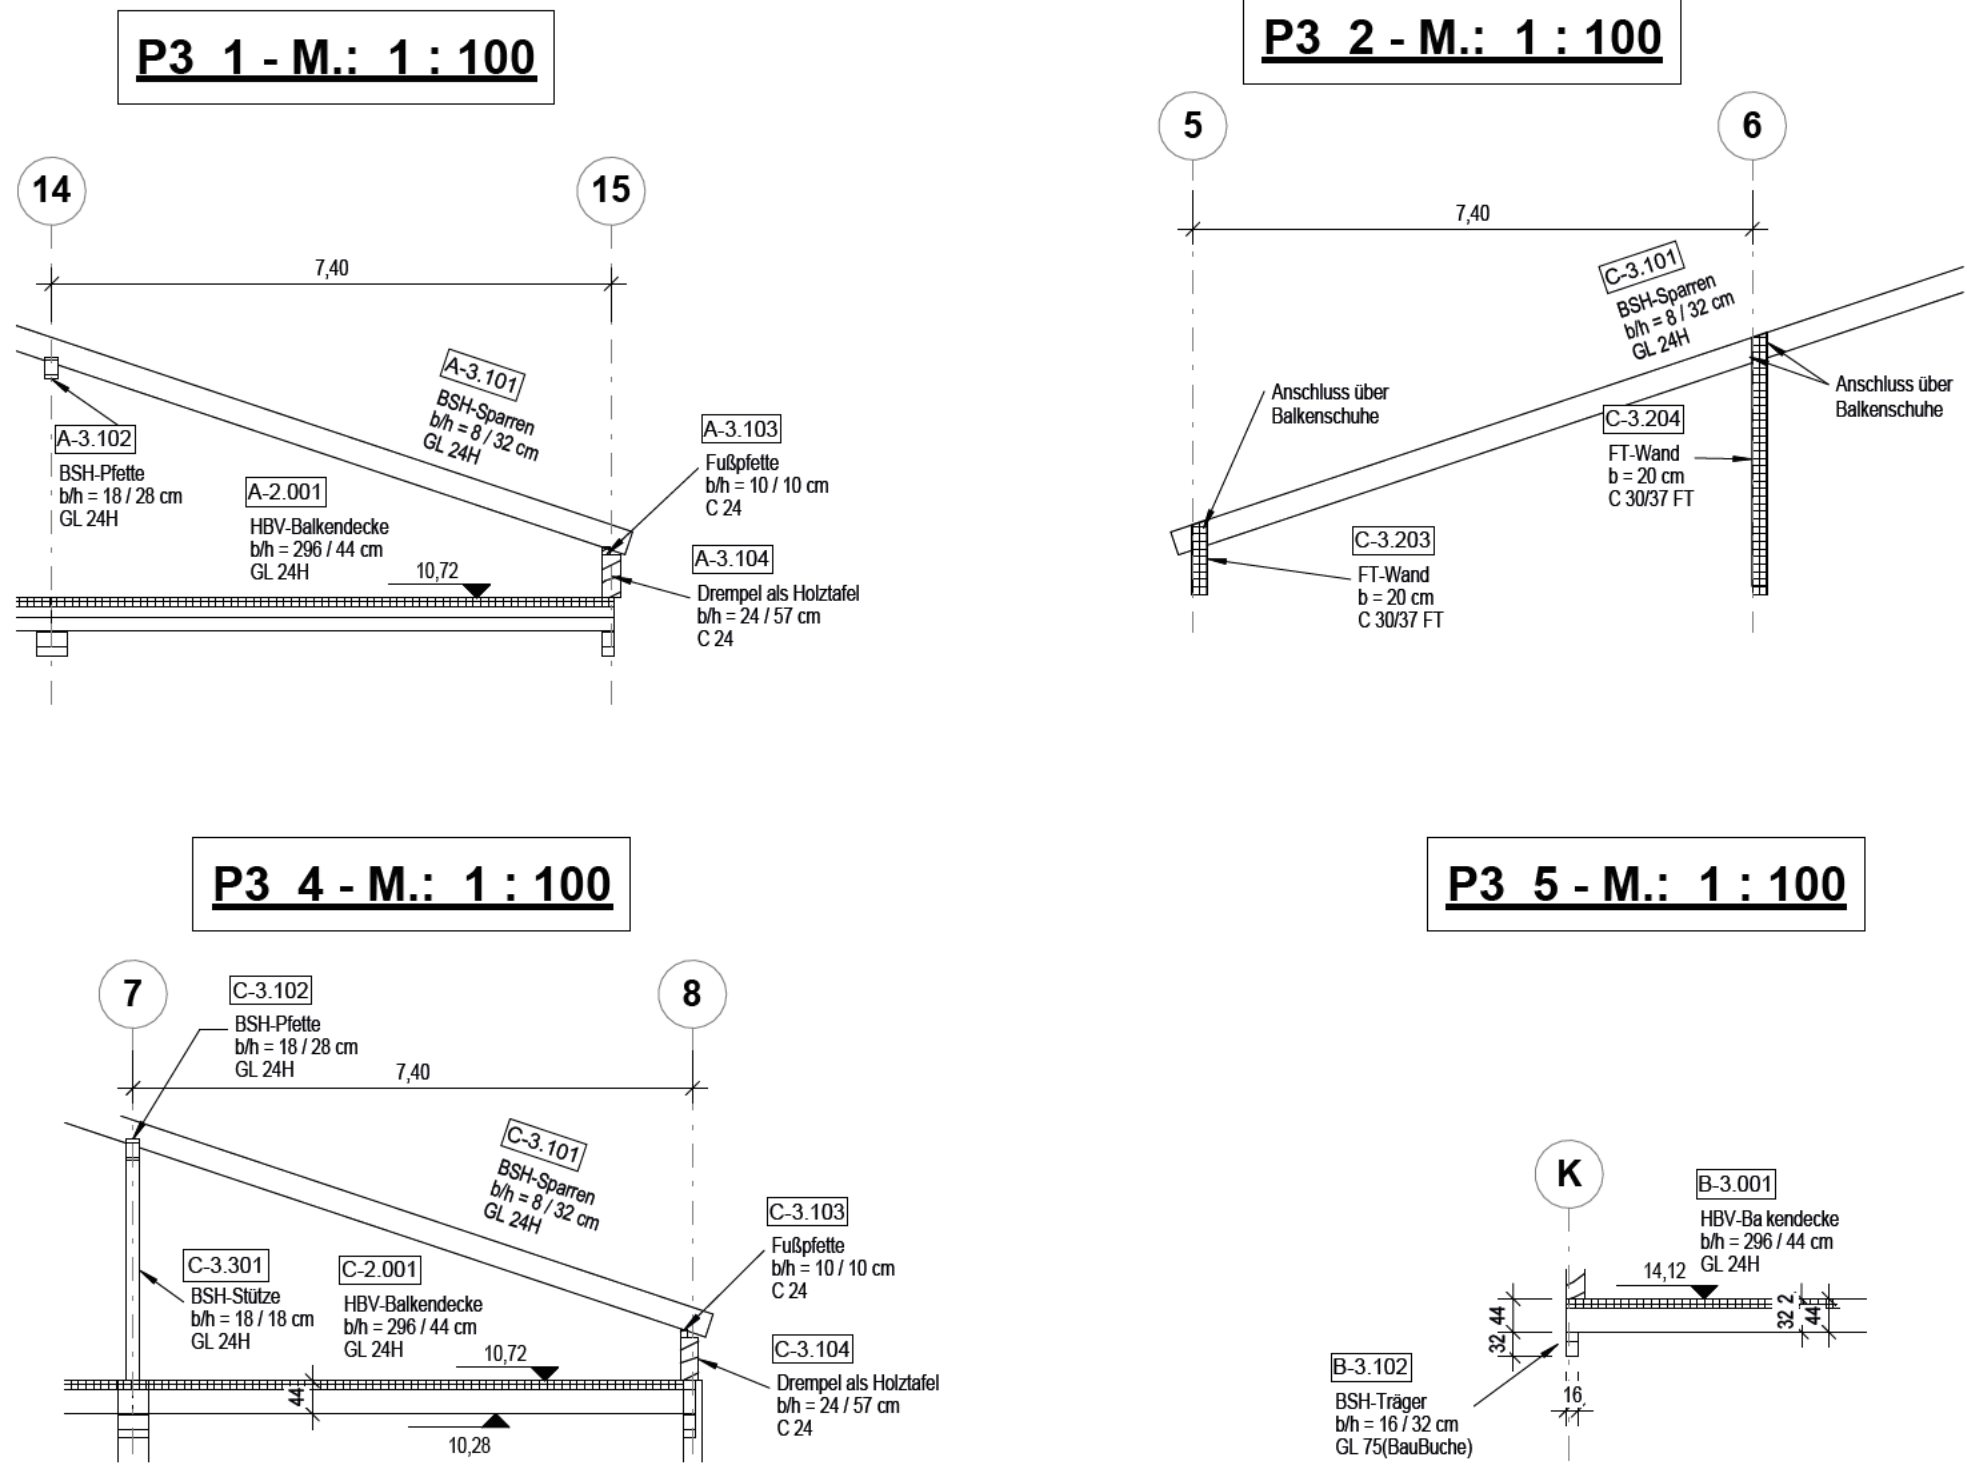


**Decke ü. Ebene 3 / Positionsplan - M.: 1 : 100**

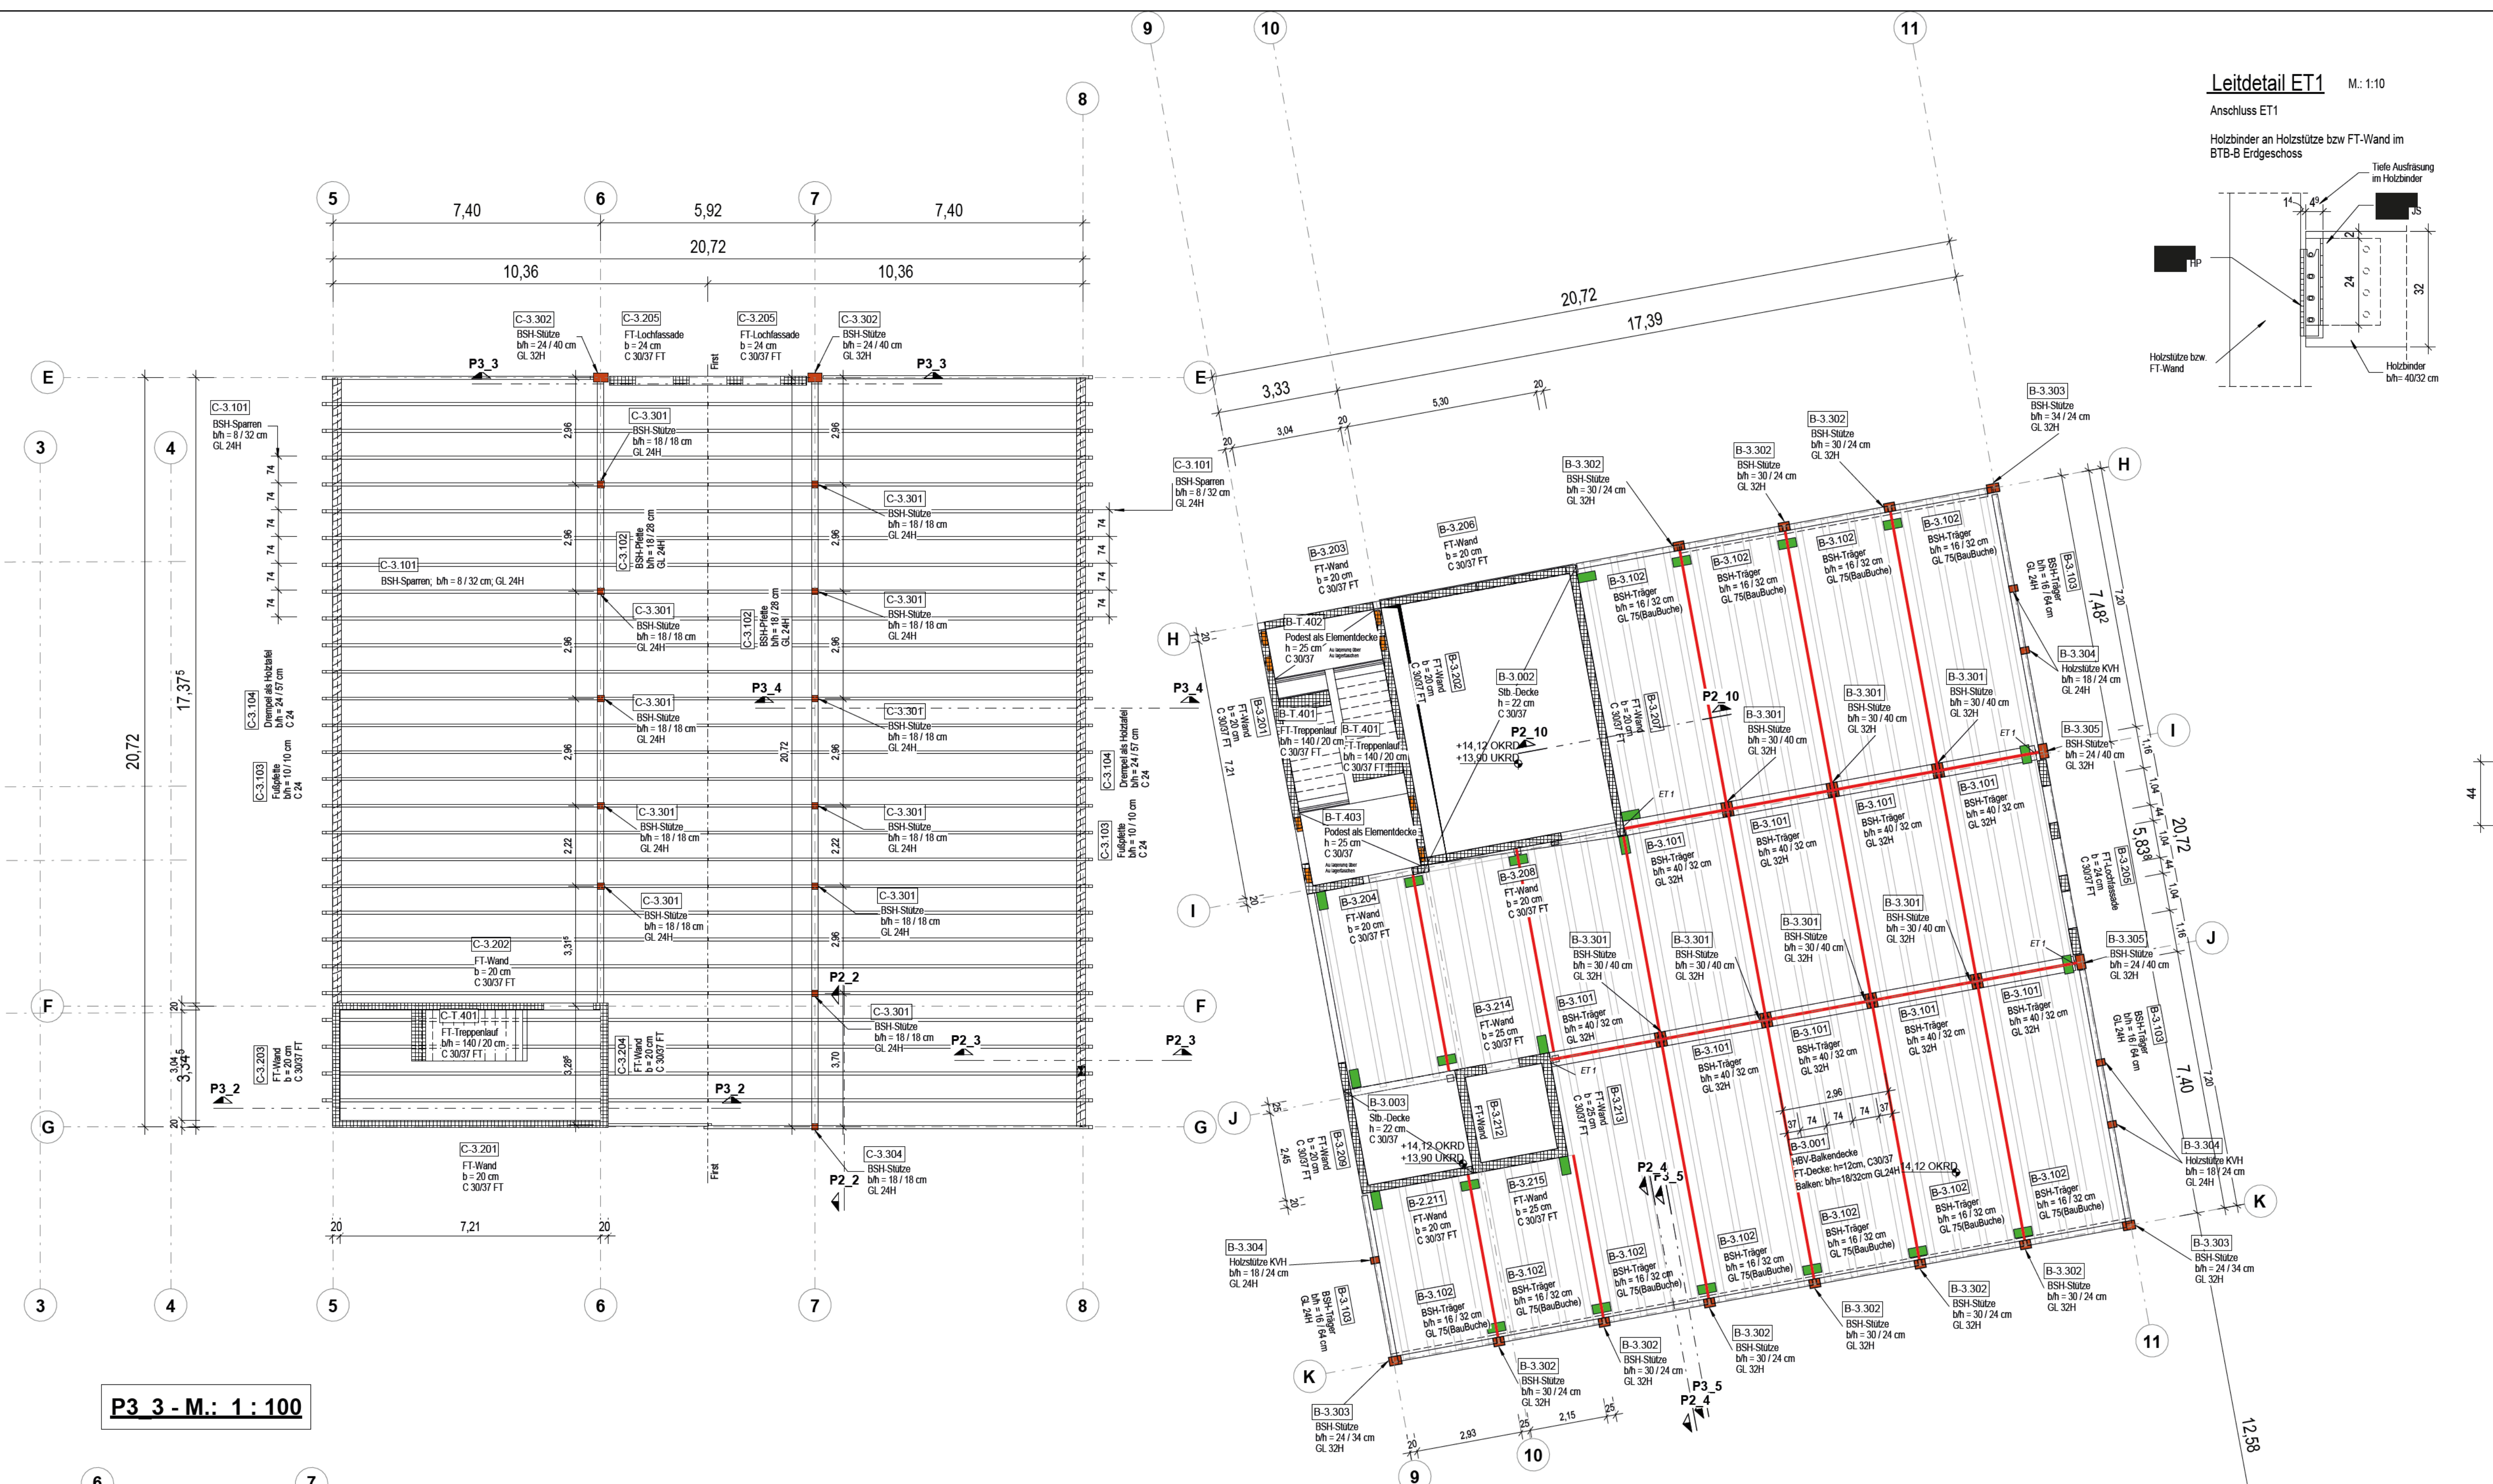


## Positionsnummerschlüssel

1-1.000

Bauteil/Gebäude	A, B, ...
Ebene	0, 1, 2, 3 ...
	F - Gründung, T - Treppen
kennzeichnende Ziffer	0 - Decken, 1 - Träger, 2 - Wände
	3 - Stützen, 4 - Sonderbauteile, 5 - Gründungen
fortlaufende Nummer	

INDEX	DATUM	ÄNDERUNG	G
C	09.10.2025	Planfortschreibung	S
B	14.05.2025	Planfortschreibung	
A	08.04.2025	Planfortschreibung	

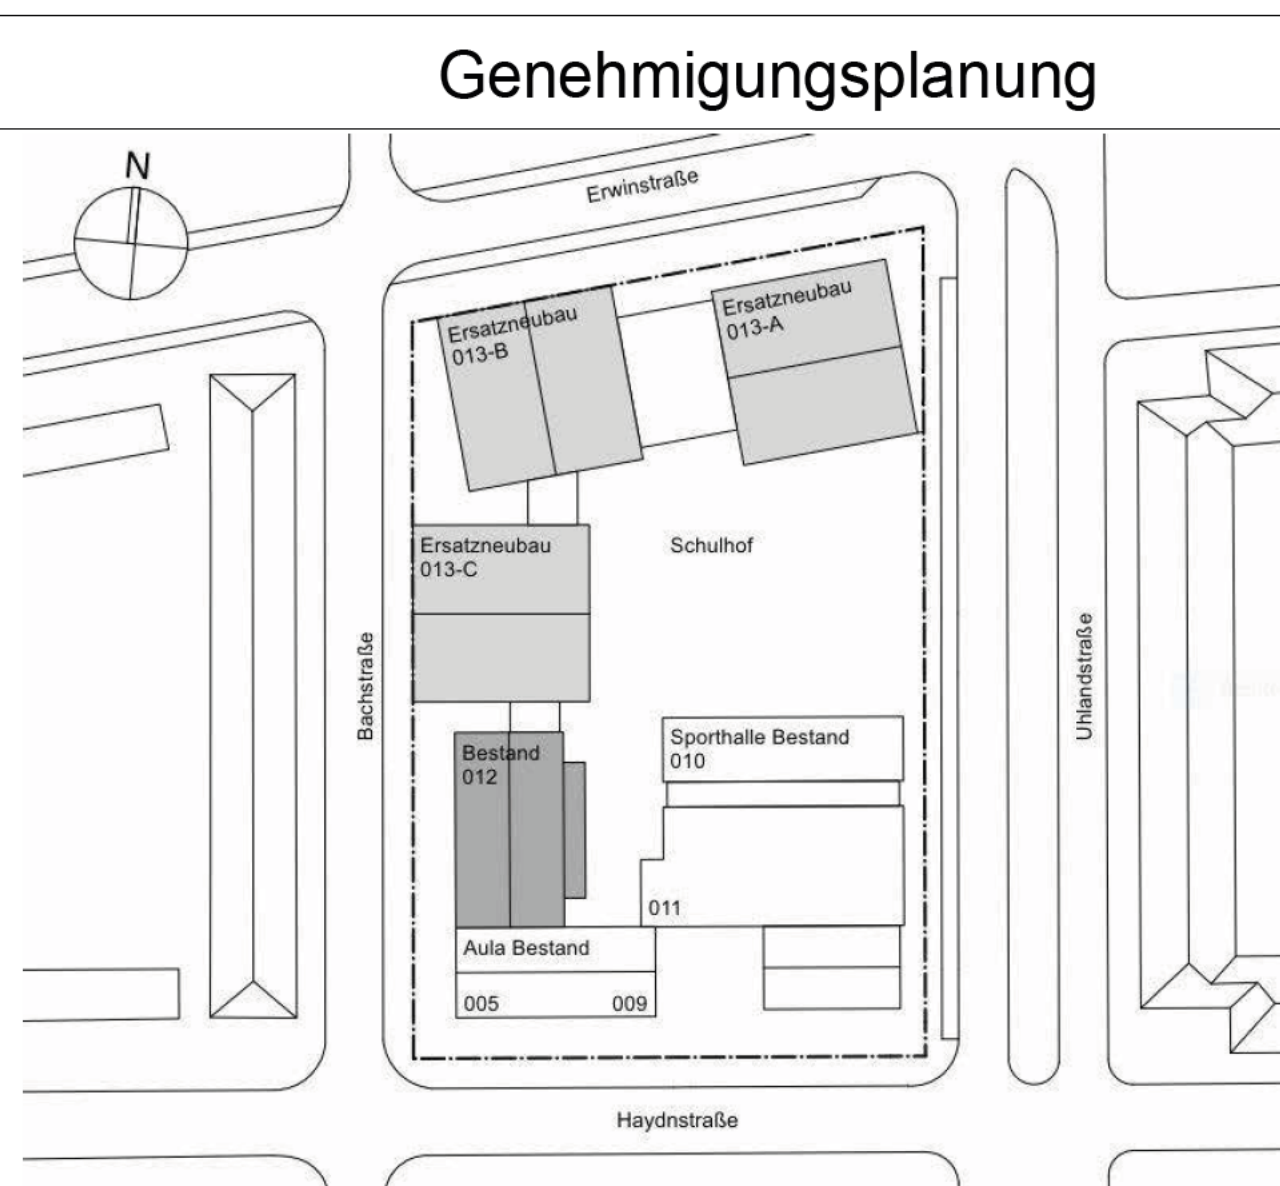

<p>PROJEKT  <b>RWR Dortmund   Teilersatzneubau          Rheinisch-Westfälische Realschule</b>          Unkenstraße 88          44147 Dortmund</p>	<p><b>LWL-Bau- und          Liegenschaftsbetrieb</b></p> <div data-bbox="2825 1791 2873 1806">  <p><b>LWL</b>          für alle Menschen.          Für Westfalen-Lippe</p> </div>
	<p>BAUHER:  <b>Landschaftsverband Westfalen-Lippe          LWL-Bau- und Liegenschaftsbetrieb</b>          Warendorfer Straße 24          48145 Münster  <a href="mailto:slb@lwl.org">slb@lwl.org</a></p>
	<p>FREIGABE BAUHER:</p>

PROJEKT	PHASE	ERSTELLER	PLANART	LAGE	BAUTEIL	PLANNR	INDEX
RWR	04	T	GR	30	GE	1005	C
PLANINHALT					FORMAT	MASSTAB	DATUM
Decke über 3. Obergeschoss					b/h=1300/ 841	1:100	20.12.2011