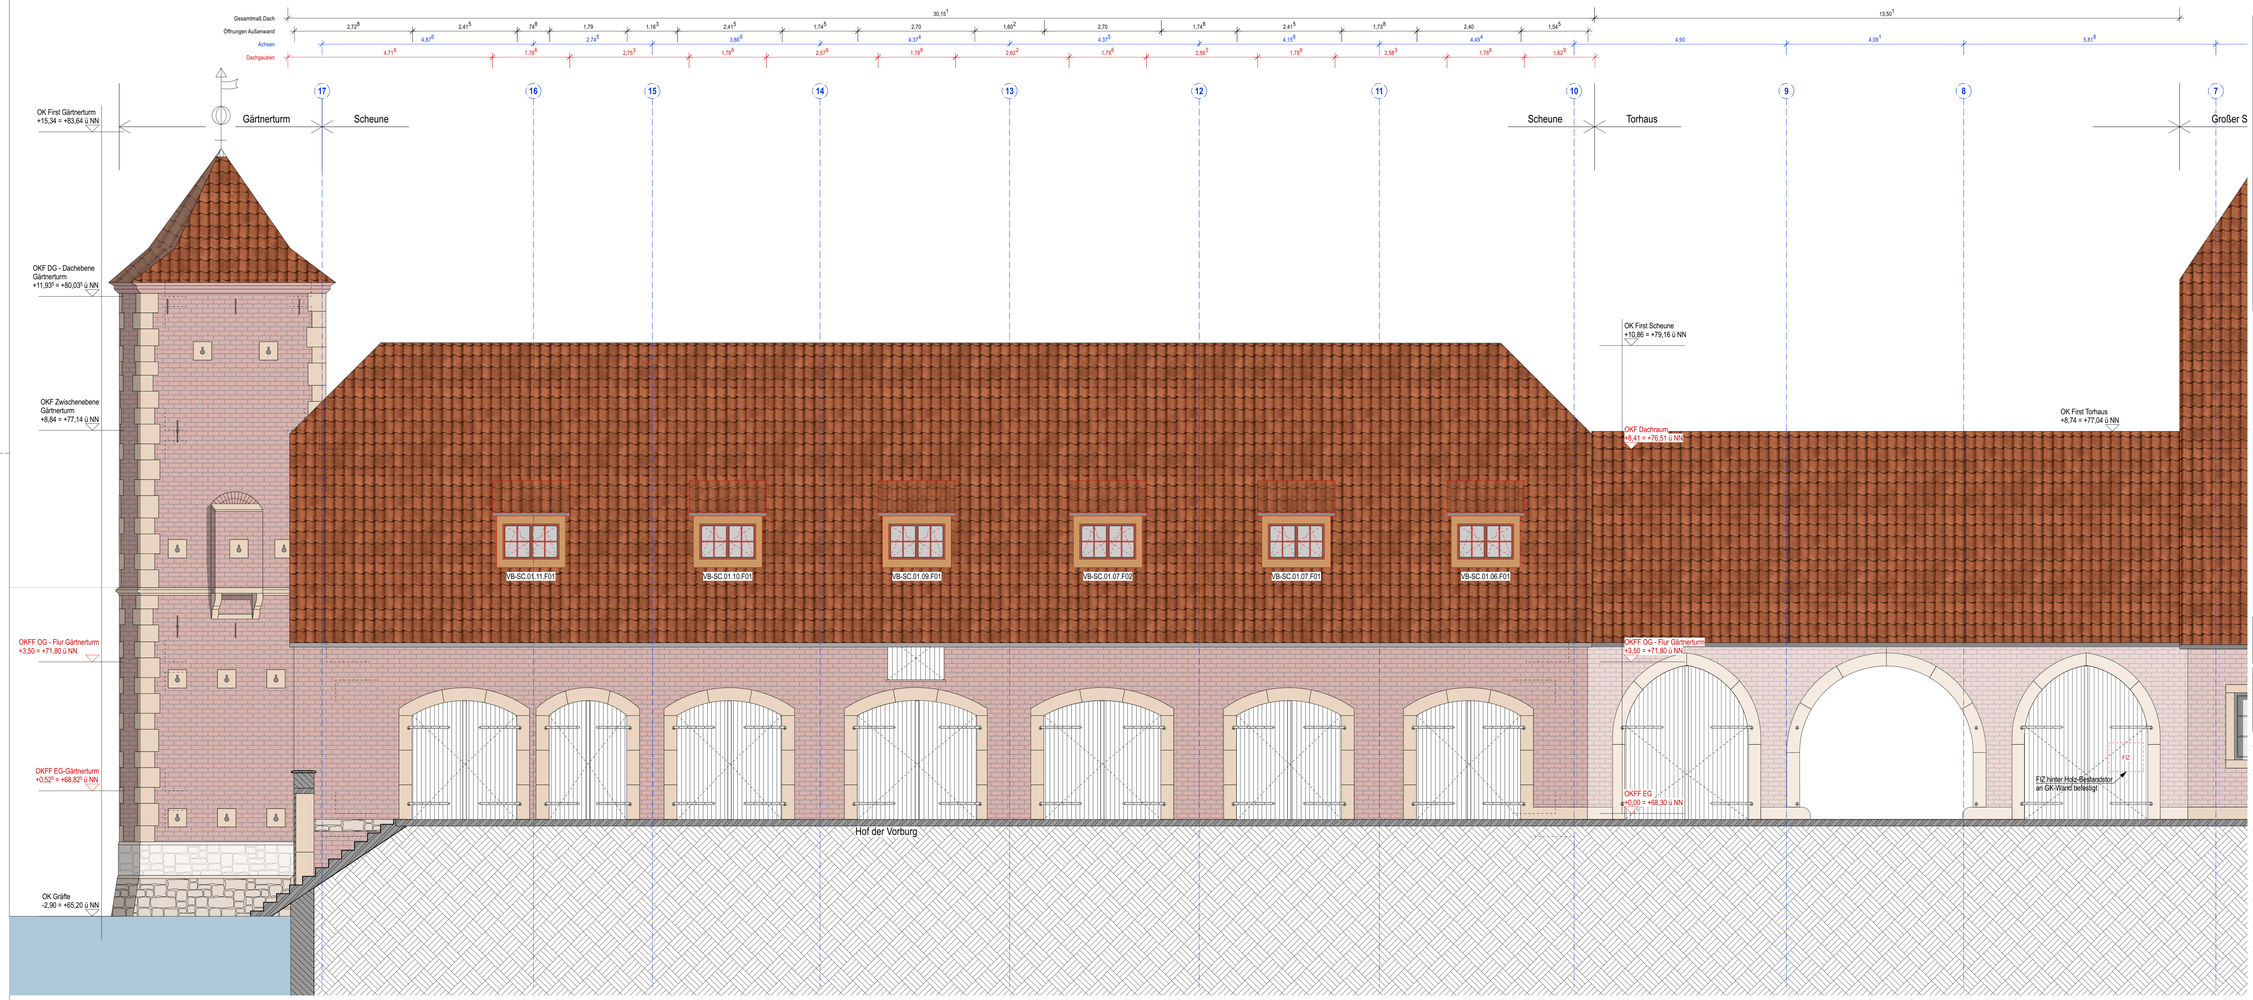

Legende:

- Mauerwerk Bestand
- Naturstein Bestand
- Holz Bestand
- Stahlbeton
- Infraleichtbeton
- Poroton
- Beton unbewehrt
- Abbruch
- Wand Ausbaustufe 2
- FBD - Fußbodendurchbruch
- DD - Deckendurchbruch
- BS - Bodenschlitz
- WS - Wandschlitz
- DS - Deckenschlitz
- WD - Wanddurchbruch
- KBW - Kernbohrung durch Wand
- KBD - Kernbohrung durch Decke

Fußbodenhöhen
- Oberkante Fertigfußboden
- Unterkante Fertigfußboden
- Oberkante Rohfußboden
- Unterkante Rohfußboden
- Grundstücksgrenze
- Achse
- Raster
- Schnittlinie
- RW-Grundleitung

VB-SC.00.01.T01 Türnummer

Brandschutz:
- RA - Auslösestelle Rauchableitungsöffnung
- RA - Rauchableitungsöffnung
- fh - feuerhemmend
- fh RS - feuerhemmend, Rauchschutz
- EI60 - Fenster hochfeuerhemmend
- BMA - Brandmeldeanlage
- Hausalarm
- Fluchtrichtung

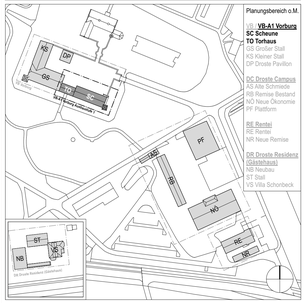

Alle Maße und Angaben sind durch den Auftragnehmer auf ihre Richtigkeit und Vollständigkeit zu prüfen. Änderungen oder Abweichungen sind der Bauleitung unverzüglich mitzuteilen. Für alle Montagezuständ e des Objektes haftet alleine der ausführende Unternehmer. Anschlüsse, Verbindungen sowie die Standsicherheit des Gebäudes sind während jeder Phase der Bauarbeiten eigenverantwortlich von jeweils jedem Auftragnehmer zu gewährleisten.
Dieser Plan ist nur in Zusammenhang mit der geprüften Statik sowie allen zugehörigen Detailplänen gültig!
Dieser Plan ist urheberrechtlich geschützt. Eine Weitergabe an Dritte ist nur mit Zustimmung der Architekten erlaubt!

Index	Ges.	Datum	Änderung

OKFF Erdgeschoss +68,30 üNN

Ausführungsplanung

VORABZUG

Projekt

Ausbau der Burg Hülshoff zu einem Literatur- und Kulturzentrum

Schonebeck 6
48329 Havixbeck

Bauherr*in

Annette von Droste Hülshoff - Stiftung
vertreten durch Fr. Dr. B. Rüschoff-Parzinger, Hr. J. Herwig

Ansicht Nord - Tore

Plan-Nr.			Index
HÜL-VB A A1 AN NO-2			vorab
Datum	Gezeichnet	Maßstab	Plangröße
02.02.26	ML	1:50	1,199m / 0,604m
Bauherr*in		Architekt*in	