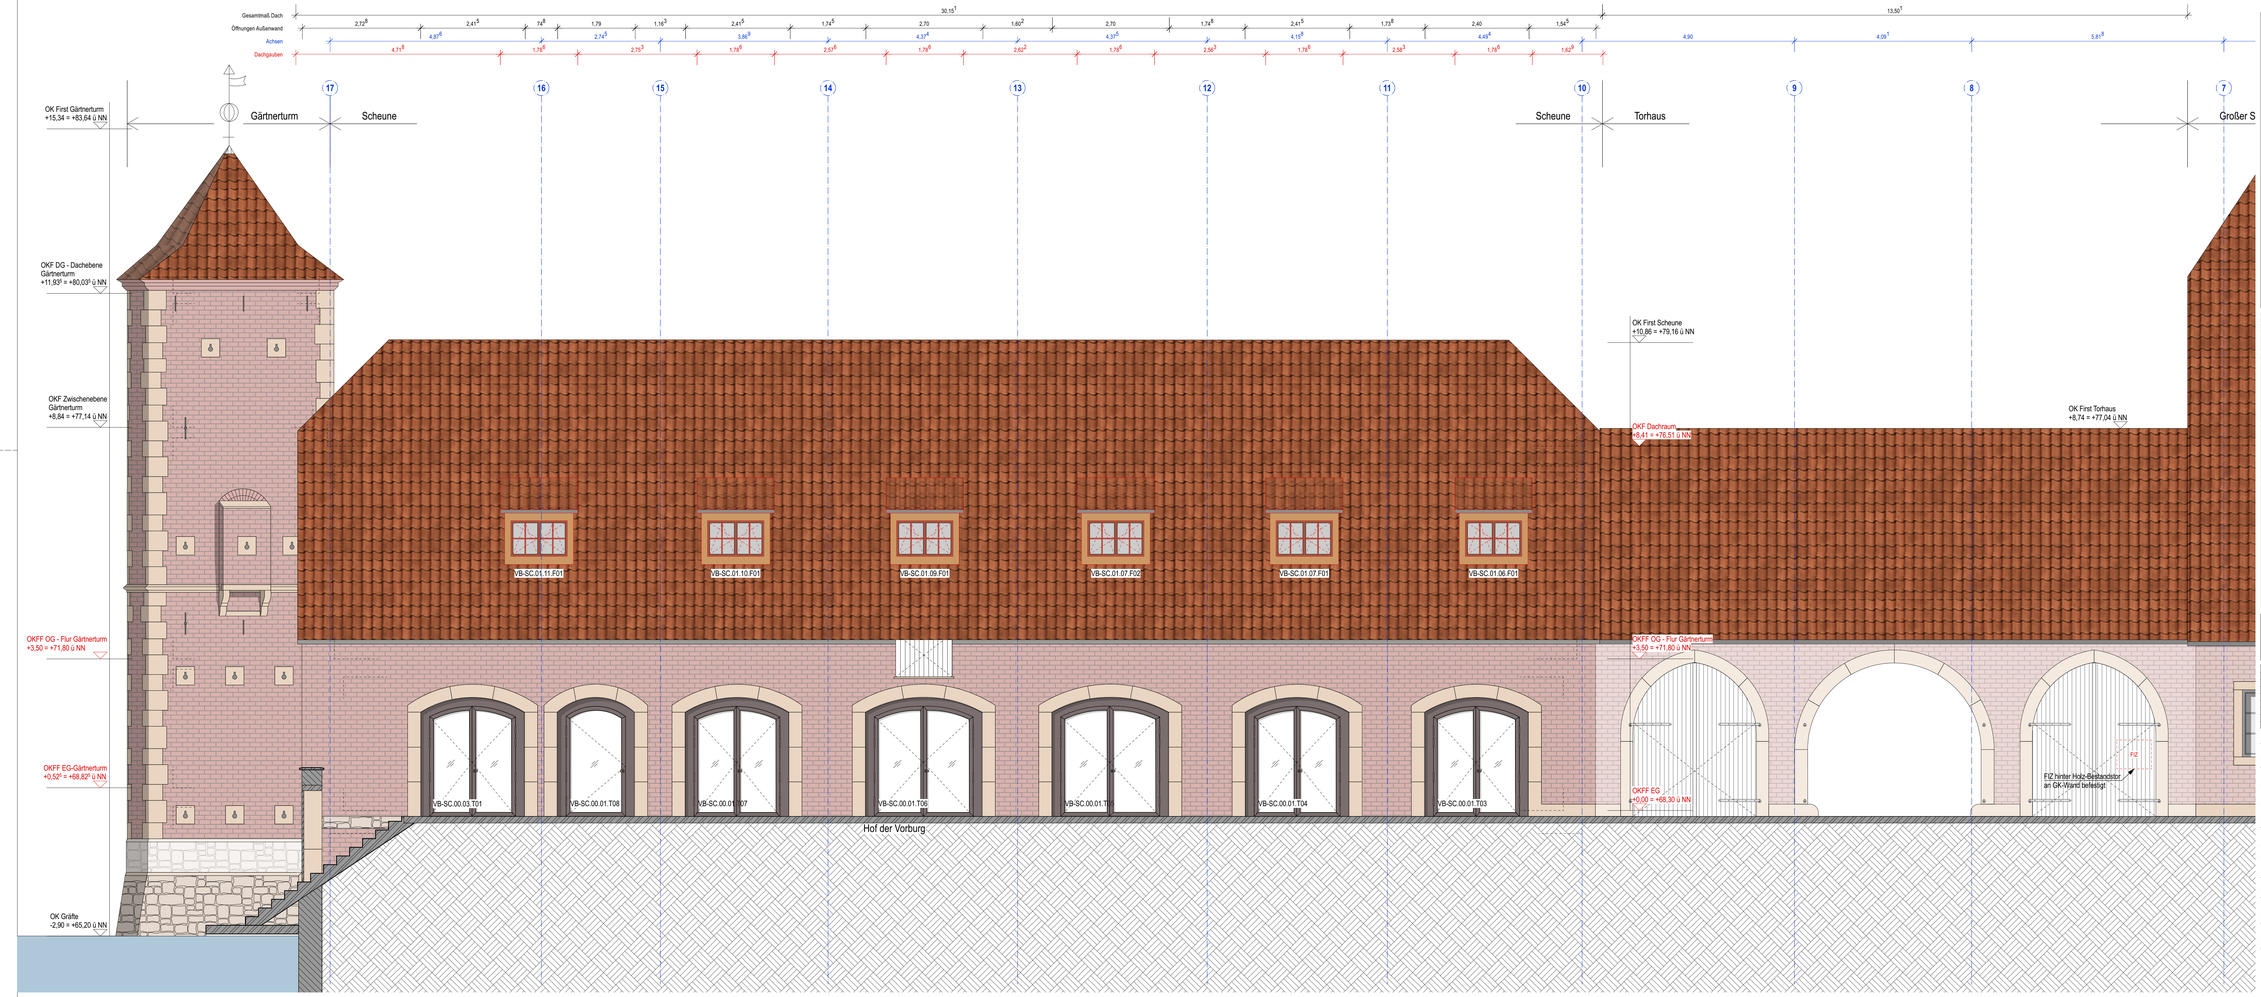

Legende:

- Mauerwerk Bestand
- Naturstein Bestand
- Holz Bestand
- Stahlbeton
- Infraleichtbeton
- Poroton
- Beton unbewehrt
- Abbruch
- Wand Ausbaustufe 2
- FBD - Fußbodendurchbruch
- DD - Deckendurchbruch
- BS - Bodenschlitz
- WS - Wandschlitz
- DS - Deckenschlitz
- WD - Wanddurchbruch
- KBW - Kernbohrung durch Wand
- KBD - Kernbohrung durch Decke

Fußbodenhöhen

- Oberkante Fertigfußboden
- Unterkante Fertigfußboden
- Oberkante Rohfußboden
- Unterkante Rohfußboden
- Grundstücksgrenze
- Achse
- Raster
- Schnittlinie
- RW-Grundleitung

VB-SC.00.01.T01 Türnummer

Brandschutz:

- RA - Auslösestelle Rauchableitungsöffnung
- RA - Rauchableitungsöffnung
- fh - feuerhemmend
- fh RS - feuerhemmend, Rauchschutz
- EI60 - Fenster hochfeuerhemmend
- BMA - Brandmeldeanlage
- Hausalarm
- Fluchtrichtung

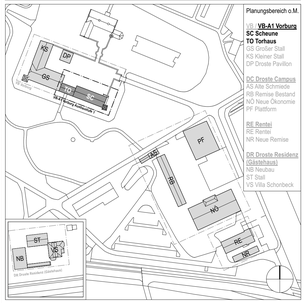
Planungsbereich o.M.
VB-A1 Vorburg
SC Scheune
TO Torhaus
GS Großer Stall
KS Kleiner Stall
DP Droste Pavillon
GC Droste Campus
AS Alte Schmiede
RB Remise Bestand
NO Neue Oekonomie
PF Plattform
RE Rentei
RE Rentei
NR Neue Remise
NR Droste Residenz (Gästehaus)
ND Neubau
ST Stall
VS Villa Schoribeck
Schonebeck
Schonebeck 6
48329 Havixbeck
Droste Hülshoff-Straße
Droste Hülshoff-Straße
Droste Hülshoff-Straße