



Vertikalschnitt Tür M 1:10

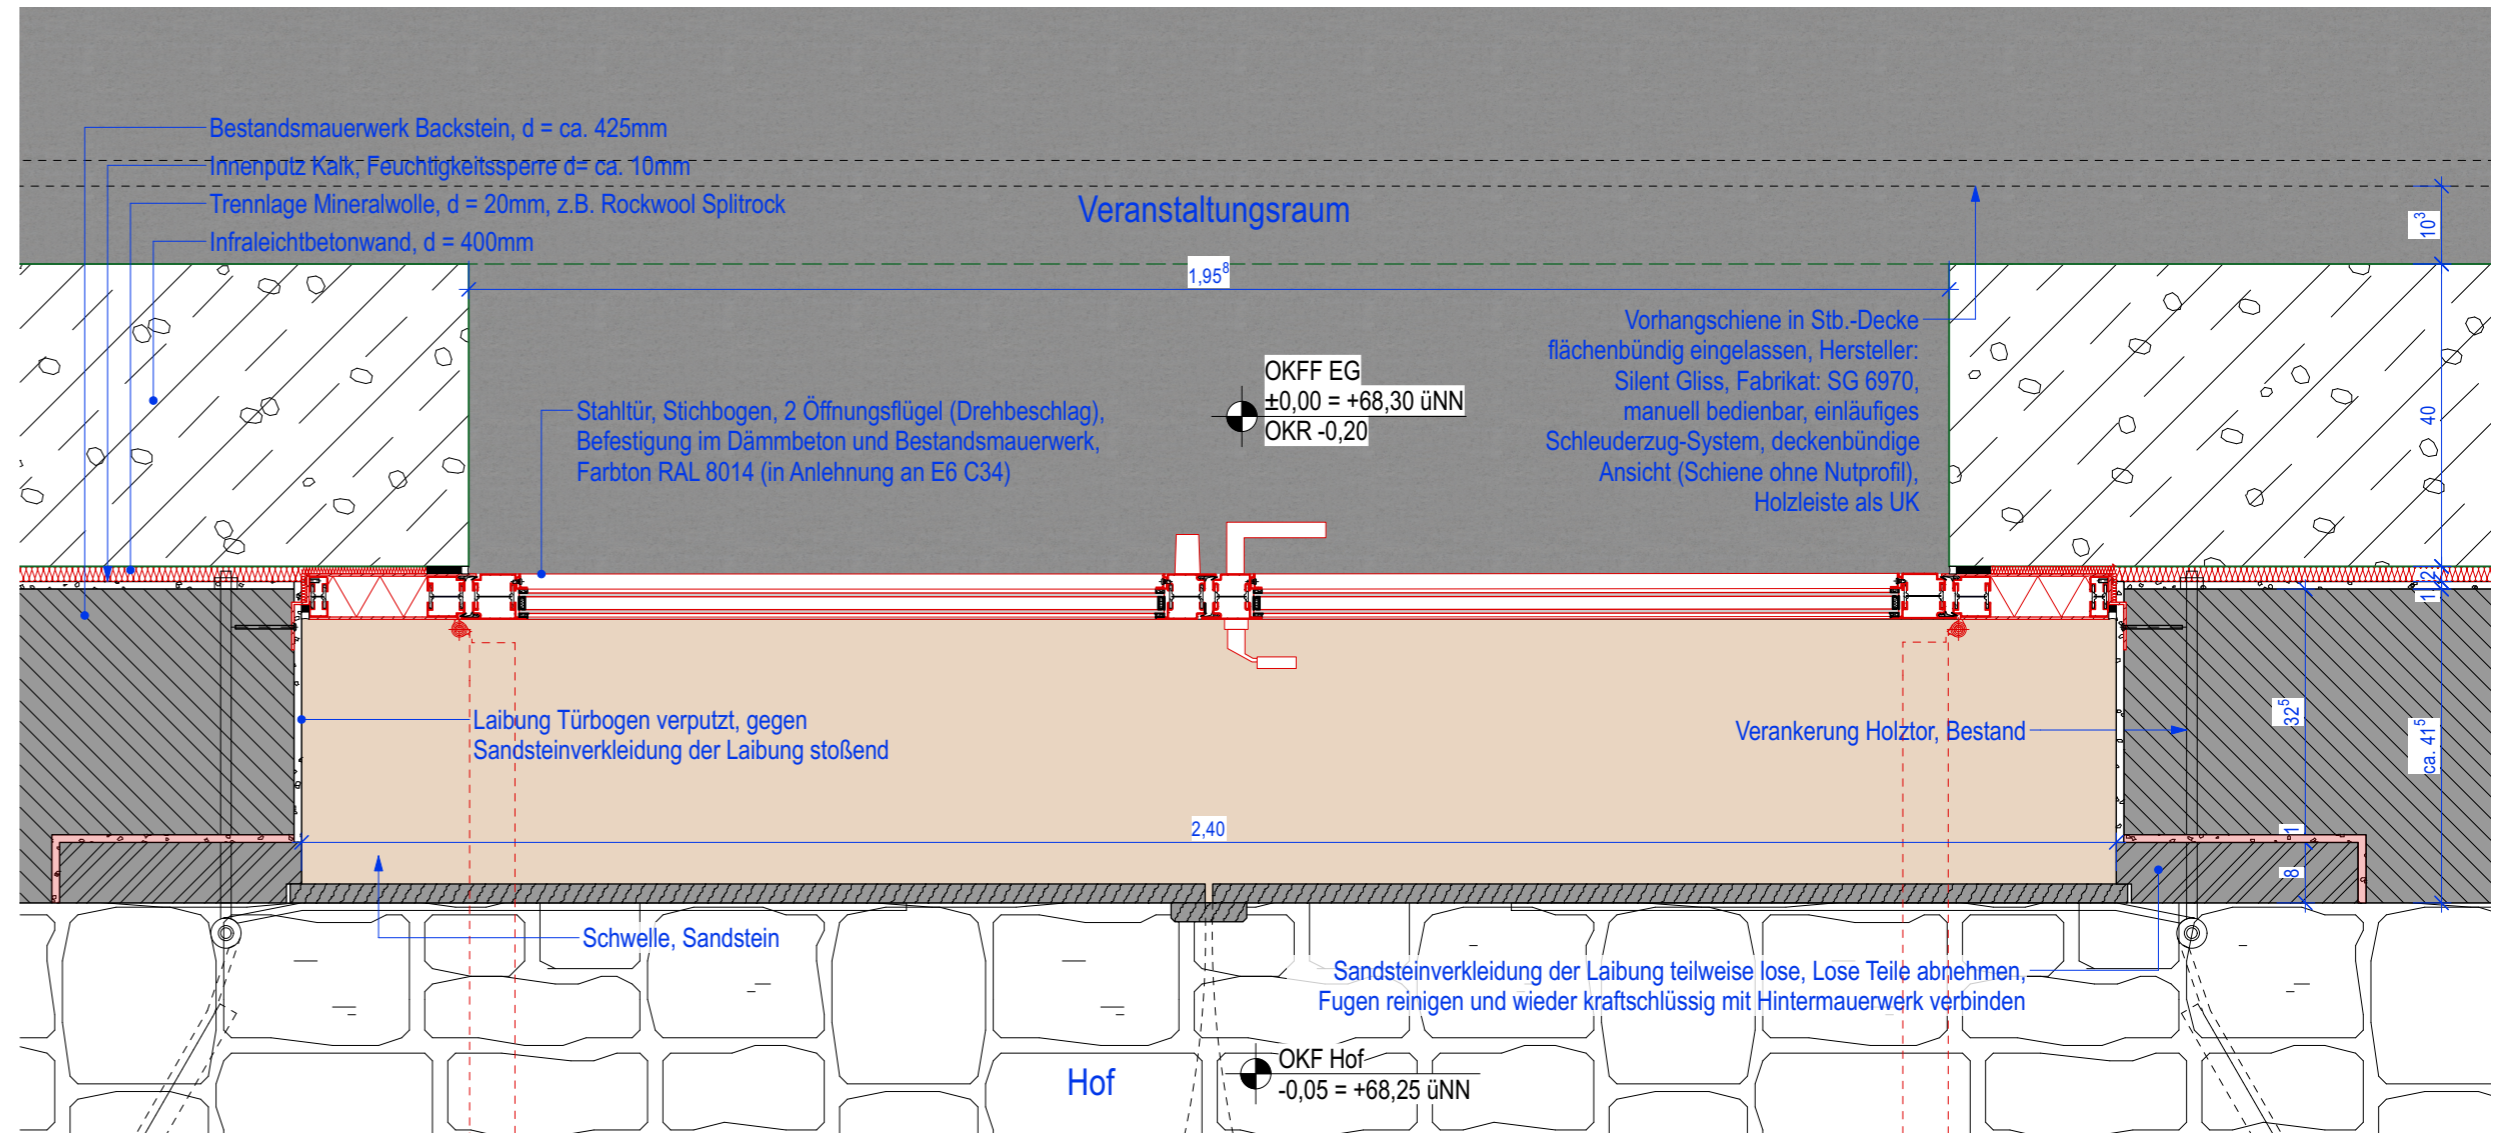

Horizontalschnitt Tür M 1:10

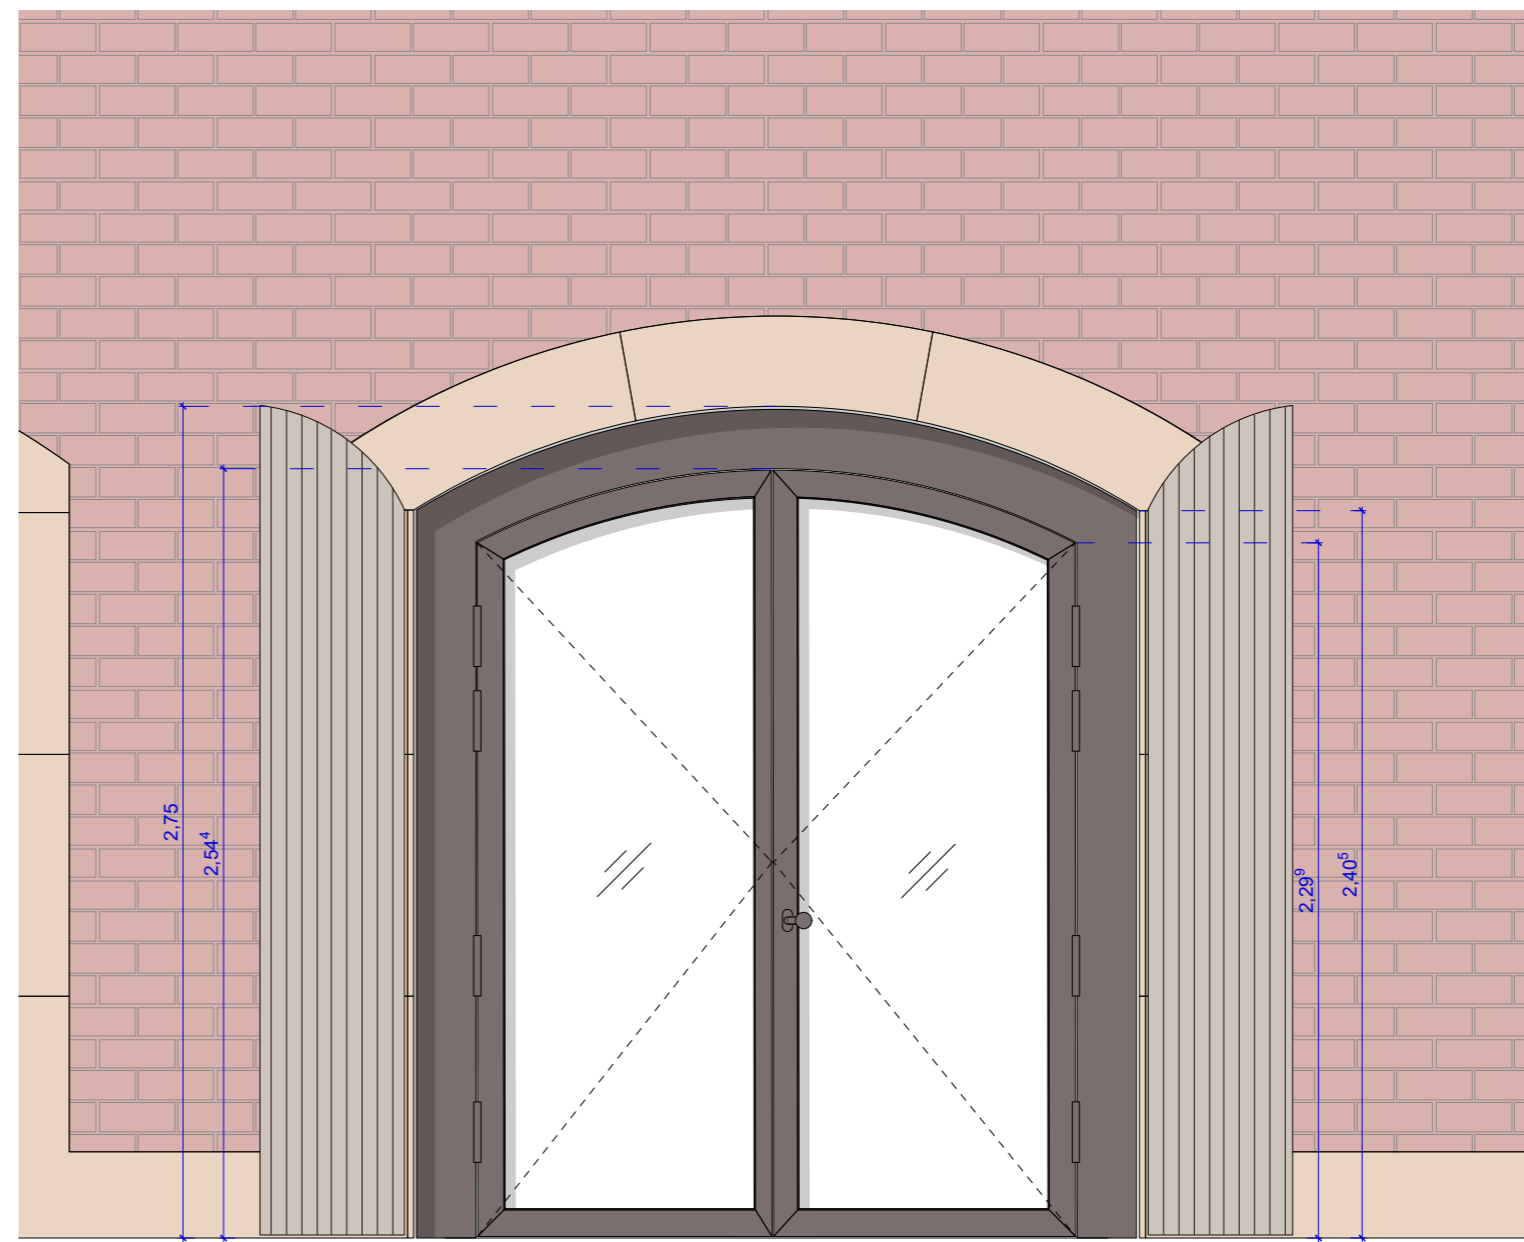

Außenansicht Tür M 1:25

Alle Maße und Angaben sind durch den Auftragnehmer auf ihre Richtigkeit und Vollständigkeit zu prüfen. Änderungen oder Abweichungen sind der Bauleitung unverzüglich mitzuteilen. Für alle Montagezustände des Objektes haftet alleine der durchführende Unternehmer. Anschlüsse, Verbindungen sowie die Standsicherheit des Gebäudes sind während jeder Phase der Bauarbeiten eigenverantwortlich von jeweils jedem Auftragnehmer zu gewährleisten. Dieser Plan ist nur in Zusammenhang mit der geprüften Statik gültig.

Index	Gez.	Datum	Änderung

OKFF Erdgeschoss +68,30 üNN

Ausführungsplanung

Projekt

Ausbau der Burg Hülshoff zu einem Literatur- und Kulturzentrum

Schönebeck 6
48329 Havixbeck

Bauherr*in

Annette von Droste Hülshoff - Stiftung
vertreten durch Fr. Dr. B. Rüschhoff-Parzinger,
Hr. J. Herwig

Stahltür 2-flg. Nordfassade 1/2

Türnummern EG:

VB-SC.00.01.T03
VB-SC.00.01.T04
VB-SC.00.01.T05
VB-SC.00.01.T06
VB-SC.00.01.T07
VB-SC.00.01.T08

Plan-Nr.

HÜL-VA AA1 DET 410-1

Index

vorab

Maßstab

1:25 / 1:10

Datum

11.06.25

Plangröße

DIN A2

Gezeichnet

ML