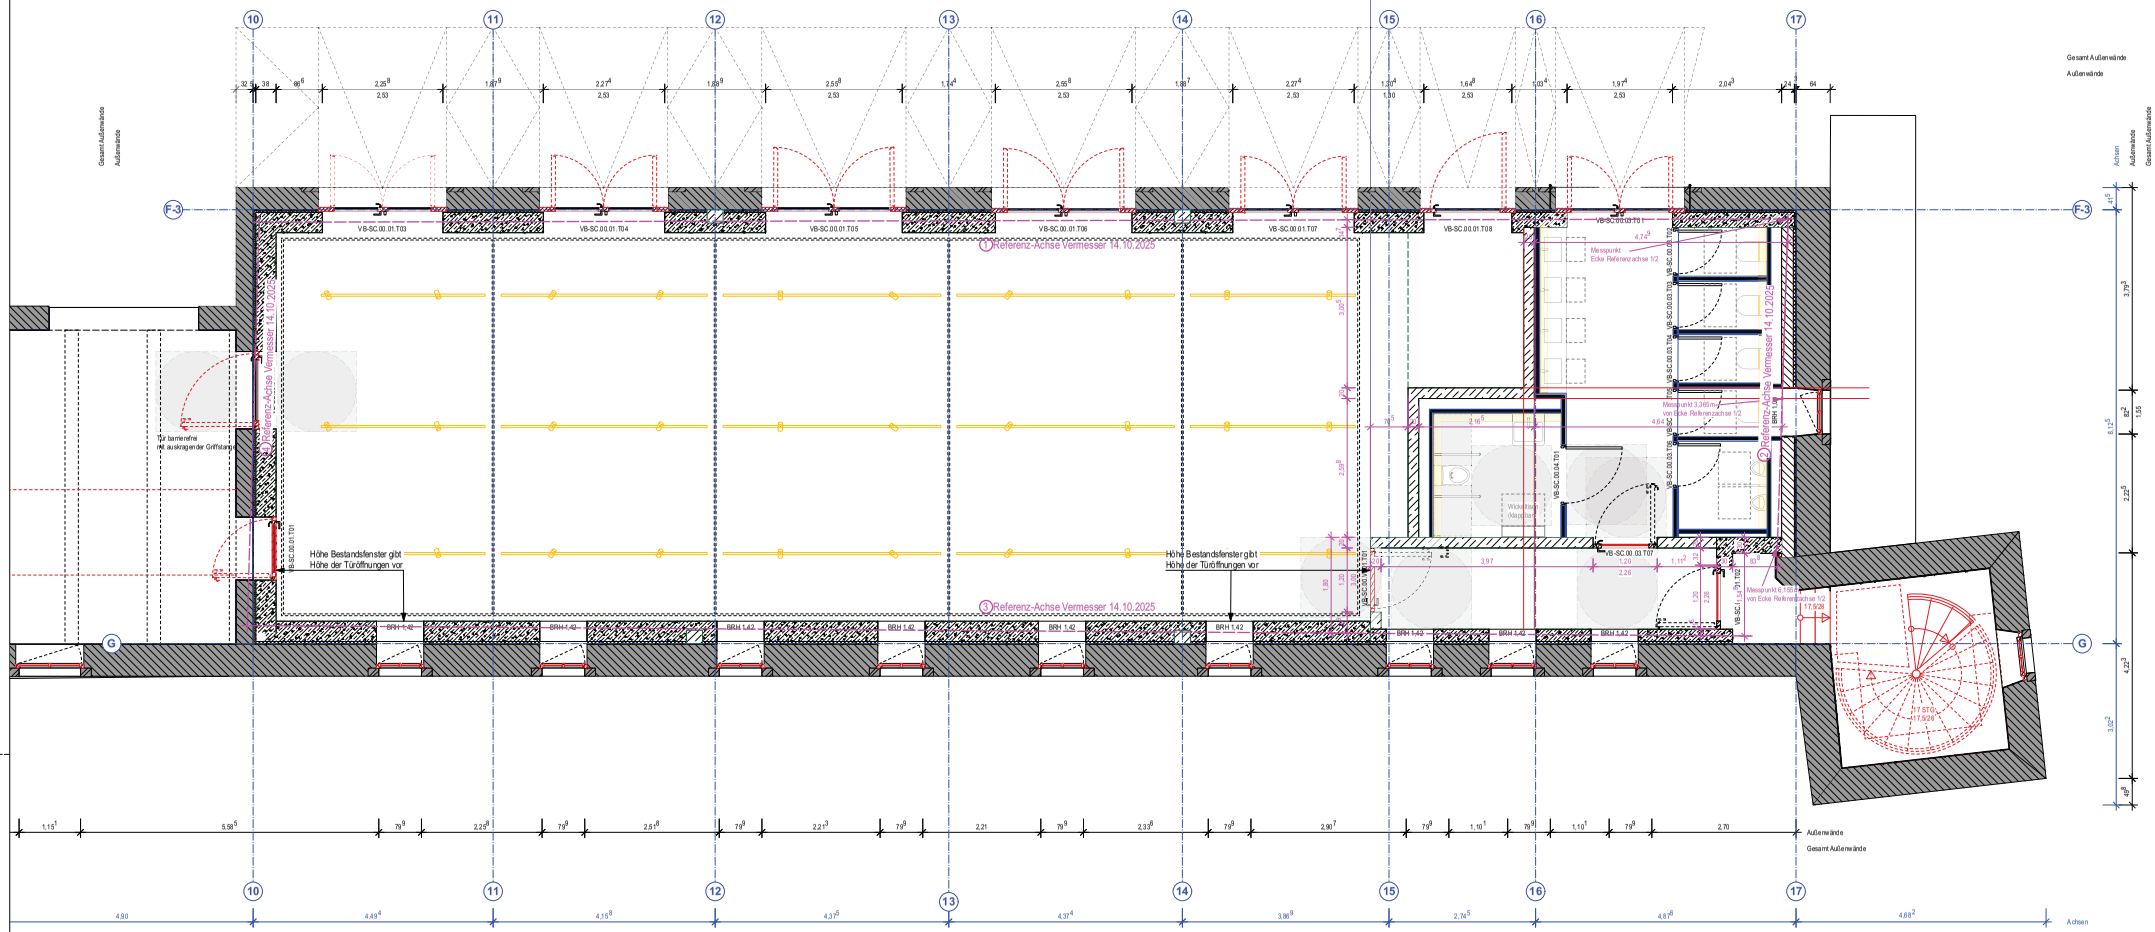

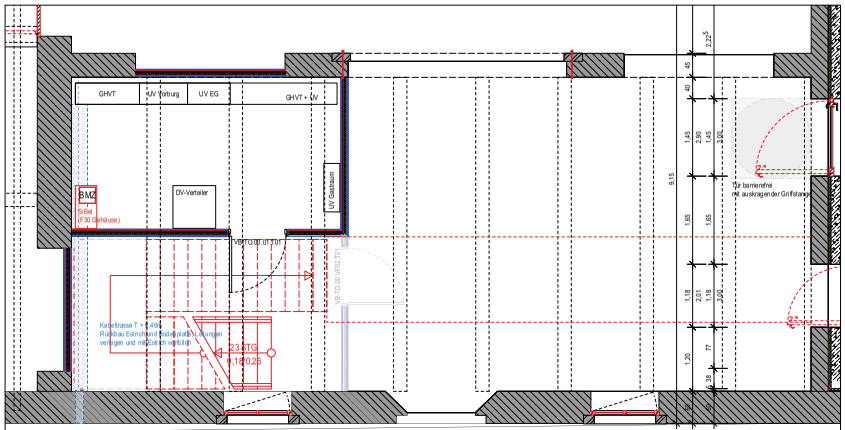

Grundriss Torhaus I M 1:50

Legende:

- Mauerwerk Bestand
- Naturstein Bestand
- Holz Bestand
- Stahlbeton
- Infraleichtbeton
- Poroton
- Beton unbewehrt
- Abbruch
- Wand Ausbaustufe 2
- FBD - Fußbodendurchbruch
- DD - Deckendurchbruch
- BS - Bodenschlitz
- WS - Wandschlitz
- DS - Deckenschlitz
- WD - Wanddurchbruch
- KBW - Kernbohrung durch Wand
- KBD - Kernbohrung durch Decke

Fußbodenhöhen:
- OKFF / OKRF
- OKF / OKT
- UKF / UKT
- OKRF / OKRT
- UKR / UKR
- Grundstücksgrenze
- Achse
- Raster
- Schnittlinie
- RW-Grundleitung

Brandschutz:
- RA - Auslösestelle Rauchableitungsöffnung
- RA - Rauchableitungsöffnung
- fh - feuerhemmend
- fh RS - feuerhemmend, Rauchschutz
- EI60 - Fenster hochfeuerhemmend
- BMA - Brandmeldeanlage
- Hausalarm
- Fluchtrichtung

VB-SC.00.01.T01 Türnummer

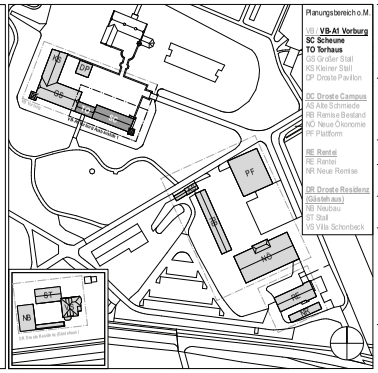

Planungsbereich o.M.

VB / **VB-A1 Vorburg**
SC Scheune
TO Torhaus
GS Großer Stall
KS Kleiner Stall
DP Droste Pavillon

DC Droste Campus
AS Alte Schmiede
RB Remise Bestand
ND Neue Ökonomie
PF Pavillon

RE Rentei
RE Rentei
AR Neue Remise

DR Droste Residenz
(Gästehaus)
NB Neubau
ST Stall
VS Villa Schonbeck

Alle Maße und Angaben sind durch den Auftragnehmer auf ihre Richtigkeit und Vollständigkeit zu prüfen. Änderungen oder Abweichungen sind der Bauleitung unverzüglich mitzuteilen. Für alle Montagezustände des Objektes haftet alleine der durchführende Unternehmer. Anschlüsse, Verbindungen sowie die Standsicherheit des Gebäudes sind während jeder Phase der Bauarbeiten eigenverantwortlich von jeweils jedem Auftragnehmer zu gewährleisten.
Dieser Plan ist nur in Zusammenhang mit der geprüften Statik sowie allen zugehörigen Detailplänen gültig!
Dieser Plan ist urheberrechtlich geschützt. Eine Weitergabe an Dritte ist nur mit Zustimmung der Architekten erlaubt!

Index	Gez.	Datum	Änderung

OKFF Erdgeschoss +68,30 üNN

Ausführungsplanung

Projekt
Ausbau der Burg Hülshoff zu einem Literatur- und Kulturzentrum

Schonebeck 6
48329 Havixbeck

Bauherr*in
Annette von Droste Hülshoff - Stiftung
vertreten durch Fr. Dr. B. Rüschoff-Parzinger, Hr. J. Herwig

Erdgeschoss

Plan-Nr.			Index
HÜL-VB A A1 GR 00			vorab
Datum	Gezeichnet	Maßstab	Plangröße
02.02.26	ML	1:50	DIN A1
Bauherr*in		Architekt*in	