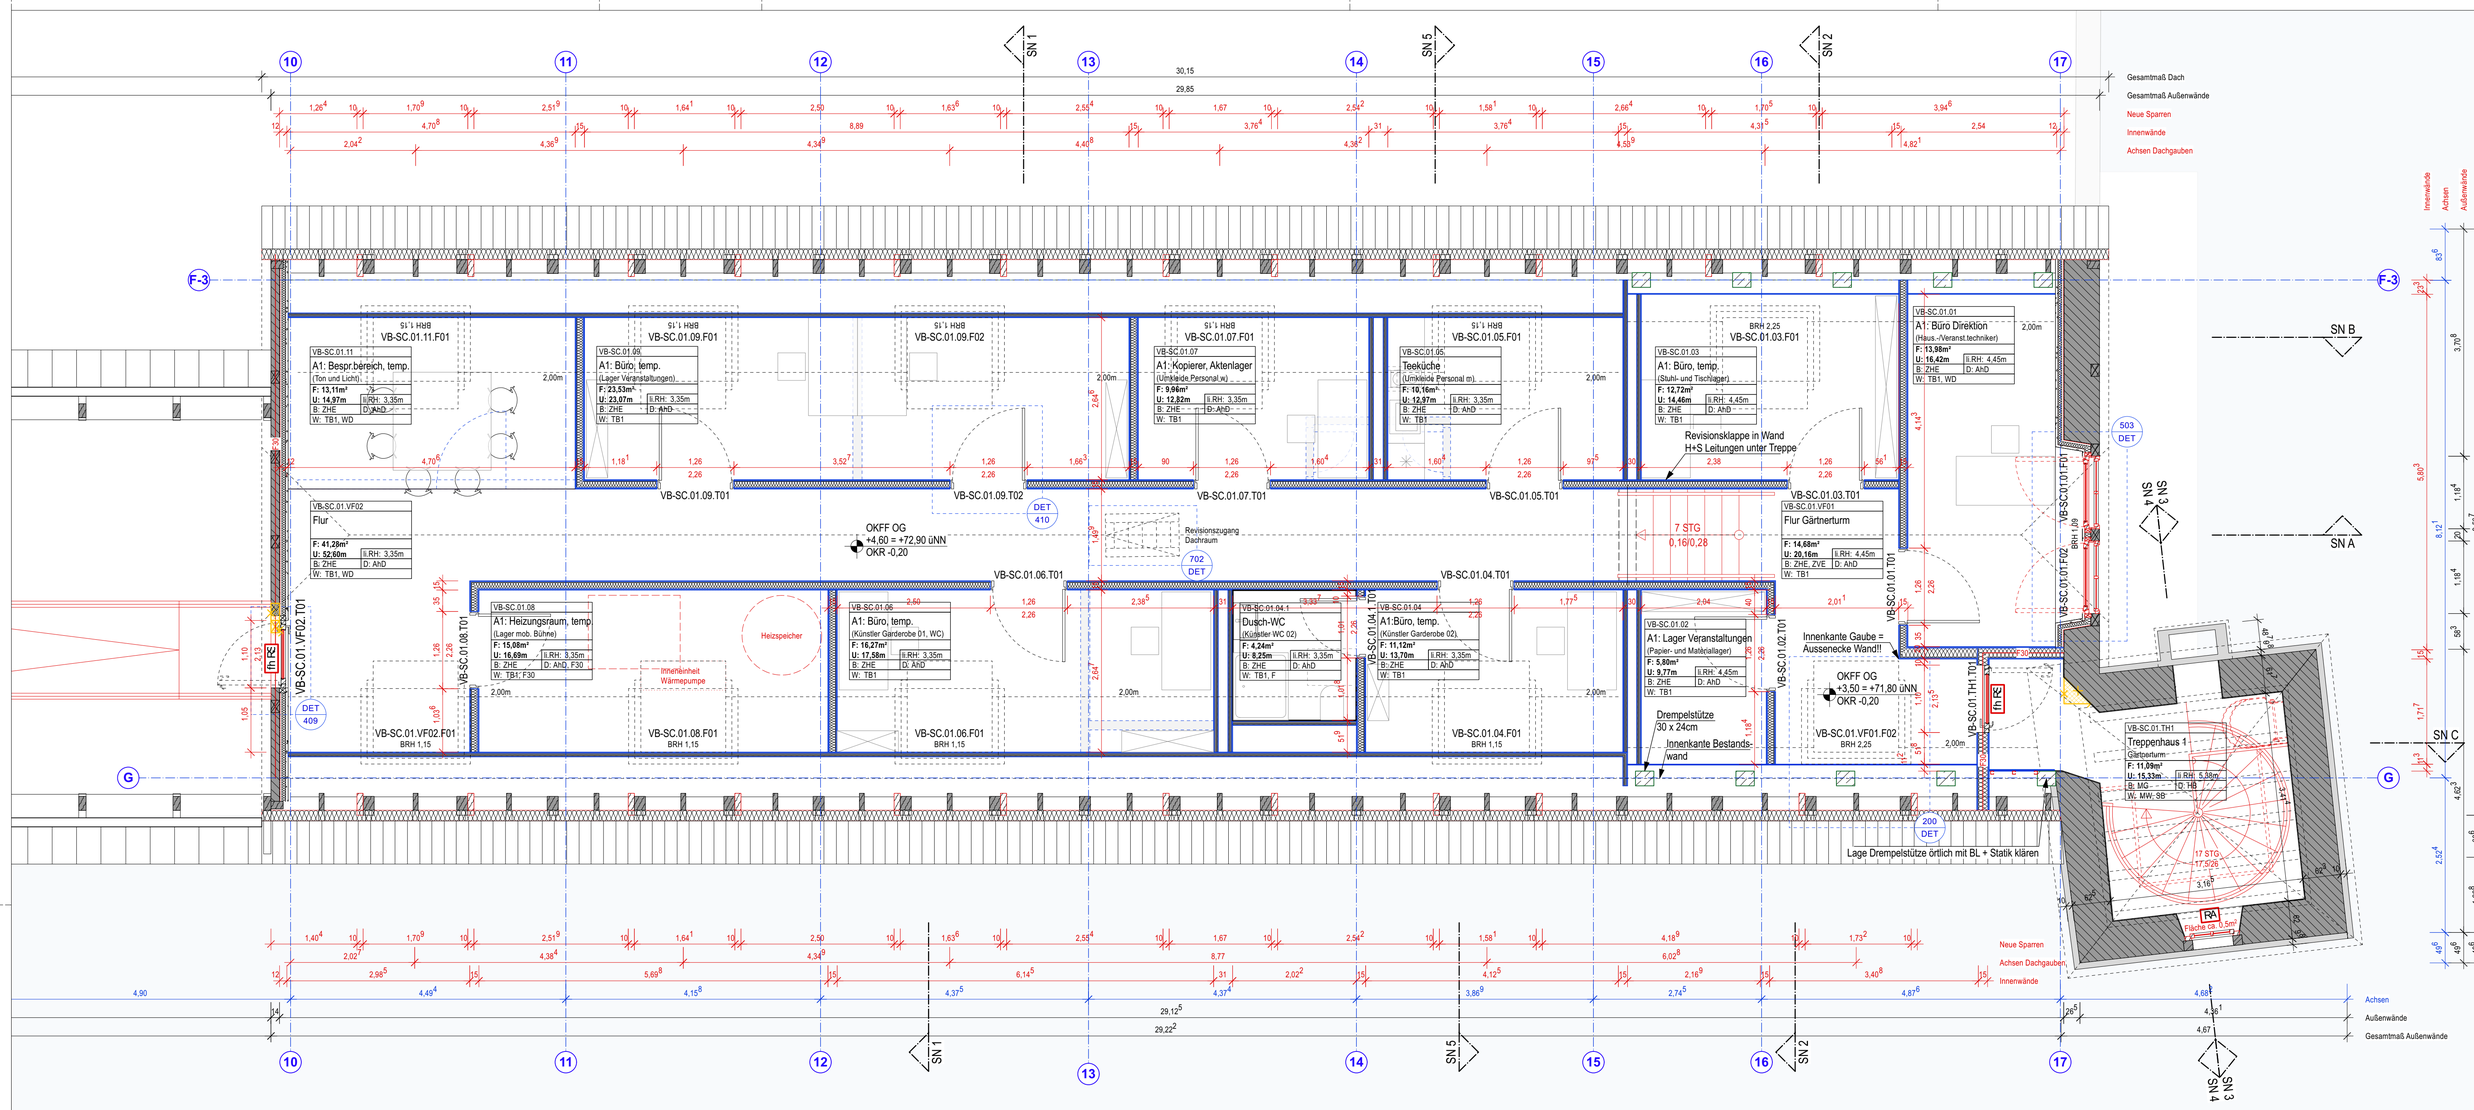

Alle Maße und Angaben sind durch den Auftragnehmer auf ihre Richtigkeit und Vollständigkeit zu prüfen. Änderungen oder Abweichungen sind der Bauleitung unverzüglich mitzuteilen. Für alle Montagezustände des Objektes haftet alleine der durchführende Unternehmer. Anschlüsse, Verbindungen sowie die Standsicherheit des Gebäudes sind während jeder Phase der Bauarbeiten eigenverantwortlich von jeweils jedem Auftragnehmer zu gewährleisten.
Dieser Plan ist nur in Zusammenhang mit der geprüften Statik sowie allen zugehörigen Detailplänen gültig!
Dieser Plan ist urheberrechtlich geschützt. Eine Weitergabe an Dritte ist nur mit Zustimmung der Architekten erlaubt!

Index	Gez.	Datum	Änderung

OKFF Erdgeschoss +68,30 üNN

Ausführungsplanung

VORABZUG

Projekt

Ausbau der Burg Hülshoff zu einem Literatur- und Kulturzentrum

Schonebeck 6
48329 Havixbeck

Bauherr*in

Annette von Droste Hülshoff - Stiftung
vertreten durch Fr. Dr. B. Rüschoff-Parzinger, Hr. J. Herwig

1. Obergeschoss

Plan-Nr.			Index
HÜL-VB A A1 GR 01			**vorab**
Datum	Gezeichnet	Maßstab	Plangröße
02.02.26	ML	1:50	DIN A1
Bauherr*in		Architekt*in	

Legende:

Mauerwerk Bestand	FBD - Fußbodendurchbruch
Naturstein Bestand	DD - Deckendurchbruch
Holz Bestand	BS - Bodenschlitz
Stahlbeton	WS - Wandschlitz
Infraleichtbeton	DS - Deckenschlitz
Poroton	WD - Wanddurchbruch
Beton unbewehrt	KBW - Kernbohrung durch Wand
Abbruch	KBD - Kernbohrung durch Decke
Wand Ausbaustufe 2	
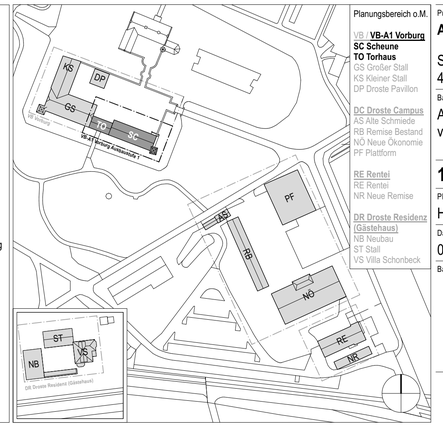
Fußbodenhöhen	Brandschutz:
Oberkante Fertigfußboden	Auslösestelle Rauchableitungsöffnung
Unterkante Fertigfußboden	Rauchableitungsöffnung
Oberkante Rohfußboden	feuerhemmend
Unterkante Rohfußboden	feuerhemmend, Rauchschutz
Grundstücksgrenze	Fenster hochfeuerhemmend
Achse	Brandmeldeanlage
Raster	Hausalarm
Schnittlinie	Fluchtrichtung
RW-Grundleitung	
VB-SC.00.01.T01 Türnummer