LEGENDE
FUNDAMENTERDER/BLITZSCHUTZ

Fundamenterder aus Edelstahl V4A,
Rundleiter Ø 10 mm

1. Anschlussfahne aus Edelstahl V4A, Rundleiter Ø 10 mm, als Gebäudeableitung verlegen
2. Anschluss an Regenfallrohr
3. Potentialausgleichschiene
4. Anschluss an vorh. Fundamenterder

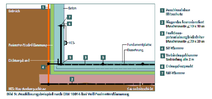

Ringerder Masche 10x10 m
unter Sauberkeitsschicht
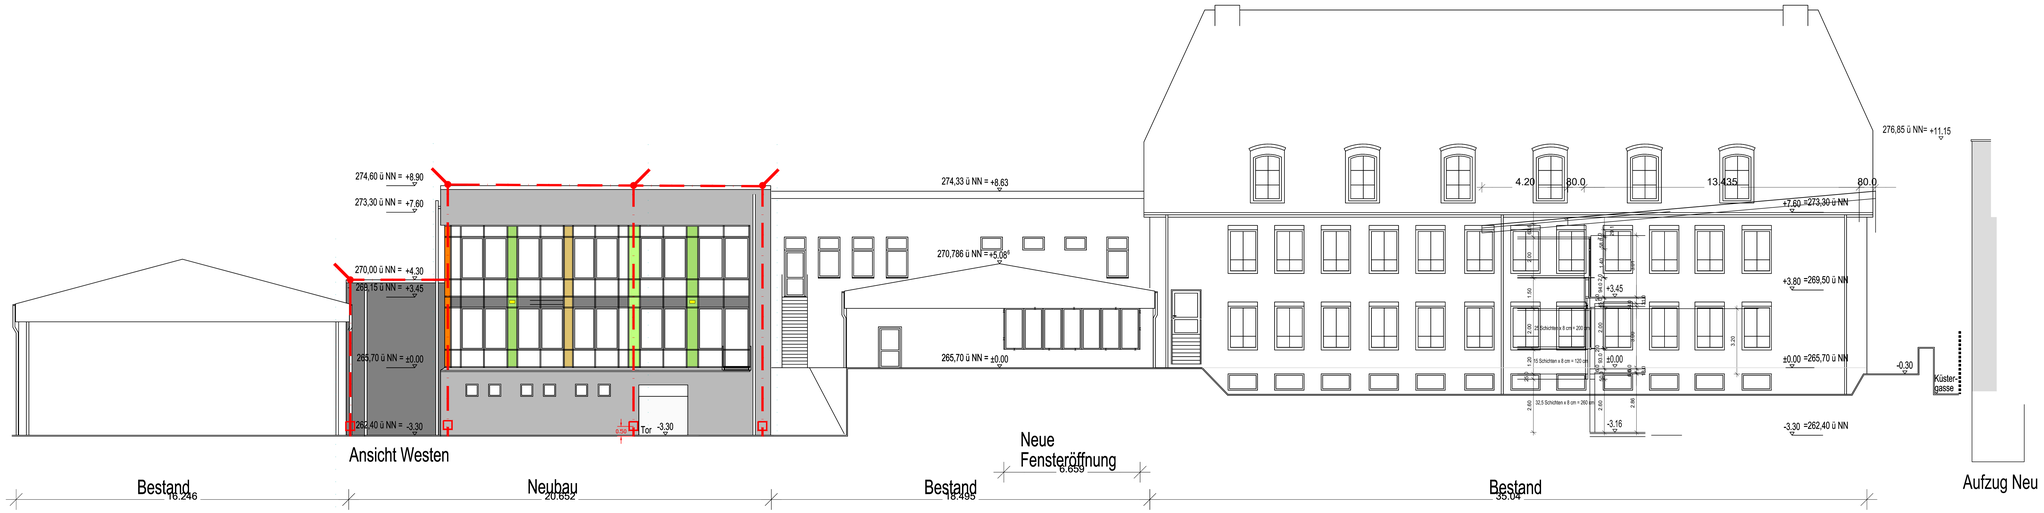
Funktionspotentialausgleichsleiter
in Bodenplatte Masche 20x20 m