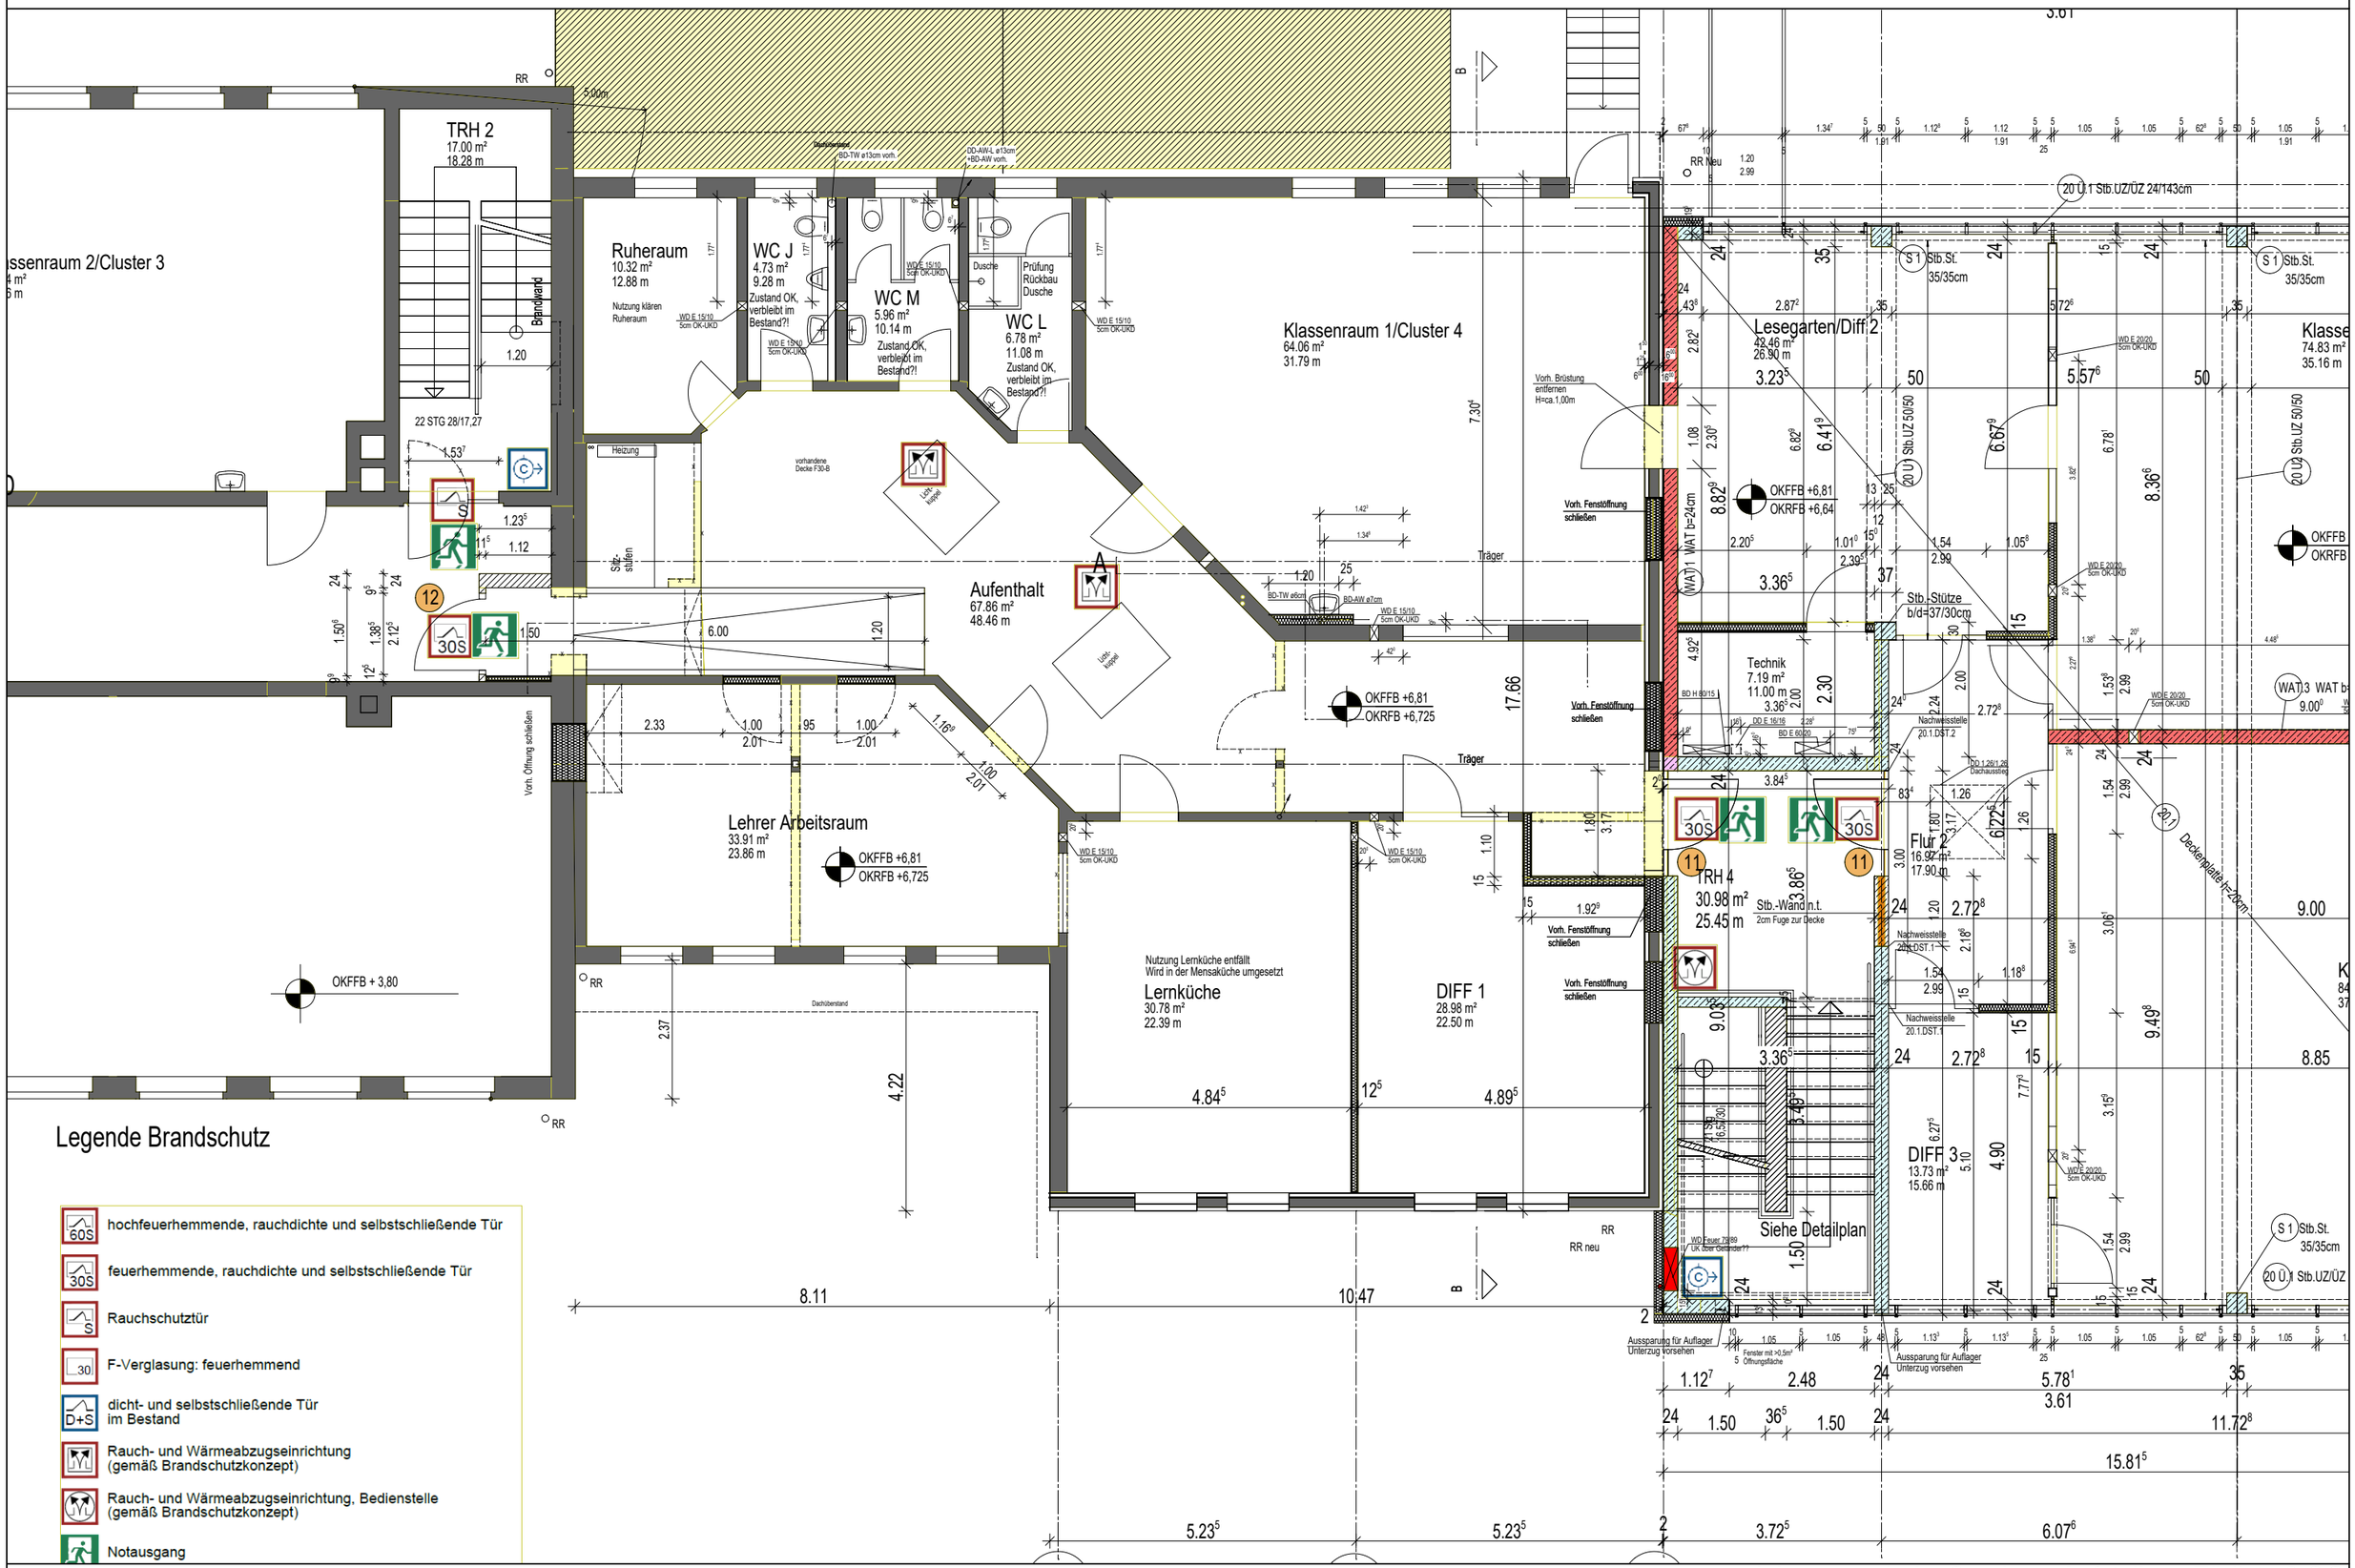
TRH 2
17.00 m²
18.28 m
Brandwand
22 STG 28/17,27
Ruheraum
10.32 m²
12.88 m
Nutzung klären Ruheraum
WC J
4.73 m²
9.28 m
Zustand OK, verbleibt im Bestand?!
WC M
5.96 m²
10.14 m
Zustand OK, verbleibt im Bestand?!
Dusche
Prüfung Rückbau Dusche
WC L
6.78 m²
11.08 m
Zustand OK, verbleibt im Bestand?!
Klassenraum 1/Cluster 4
64.06 m²
31.79 m
Heizung
Sitz-stufen
Aufenthalt
67.86 m²
48.46 m
Lehrer Arbeitsraum
33.91 m²
23.86 m
OKFFB +6,81
OKRFB +6,725
OKFFB + 3,80
Vorh. Öffnung schließen
Nutzung Lernküche entfällt
Wird in der Mensaküche umgesetzt
Lernküche
30.78 m²
22.39 m
DIFF 1
28.98 m²
22.50 m
Vorh. Fenstöffnung schließen
Vorh. Brüstung entfernen H=ca.1,00m
Träger
Lesegarten/Diff.2
42.46 m²
26.90 m
OKFFB +6,81
OKRFB +6,64
Stb.-Stütze b/d=37/30cm
Technik
7.19 m²
11.00 m
Nachweisstelle 20.1.DST.2
Flur 2
16.92 m²
17.90 m
TRH 4
30.98 m²
25.45 m
Stb.-Wand n.t.
2cm Fuge zur Decke
Nachweisstelle 20.1.DST.1
DIFF 3
13.73 m²
15.66 m
Siehe Detailplan
Deckenplatte h=20cm
Aussparung für Auflager Unterzug vorsehen
Fenster mit >0,5m² Öffnungsfläche
Stb.St. 35/35cm
Stb.UZ/ÜZ
Klasse
74.83 m²
35.16 m
Legende Brandschutz
hochfeuerhemmende, rauchdichte und selbstschließende Tür
feuerhemmende, rauchdichte und selbstschließende Tür
Rauchschutztür
F-Verglasung: feuerhemmend
dicht- und selbstschließende Tür im Bestand
Rauch- und Wärmeabzugseinrichtung (gemäß Brandschutzkonzept)
Rauch- und Wärmeabzugseinrichtung, Bedienstelle (gemäß Brandschutzkonzept)
Notausgang