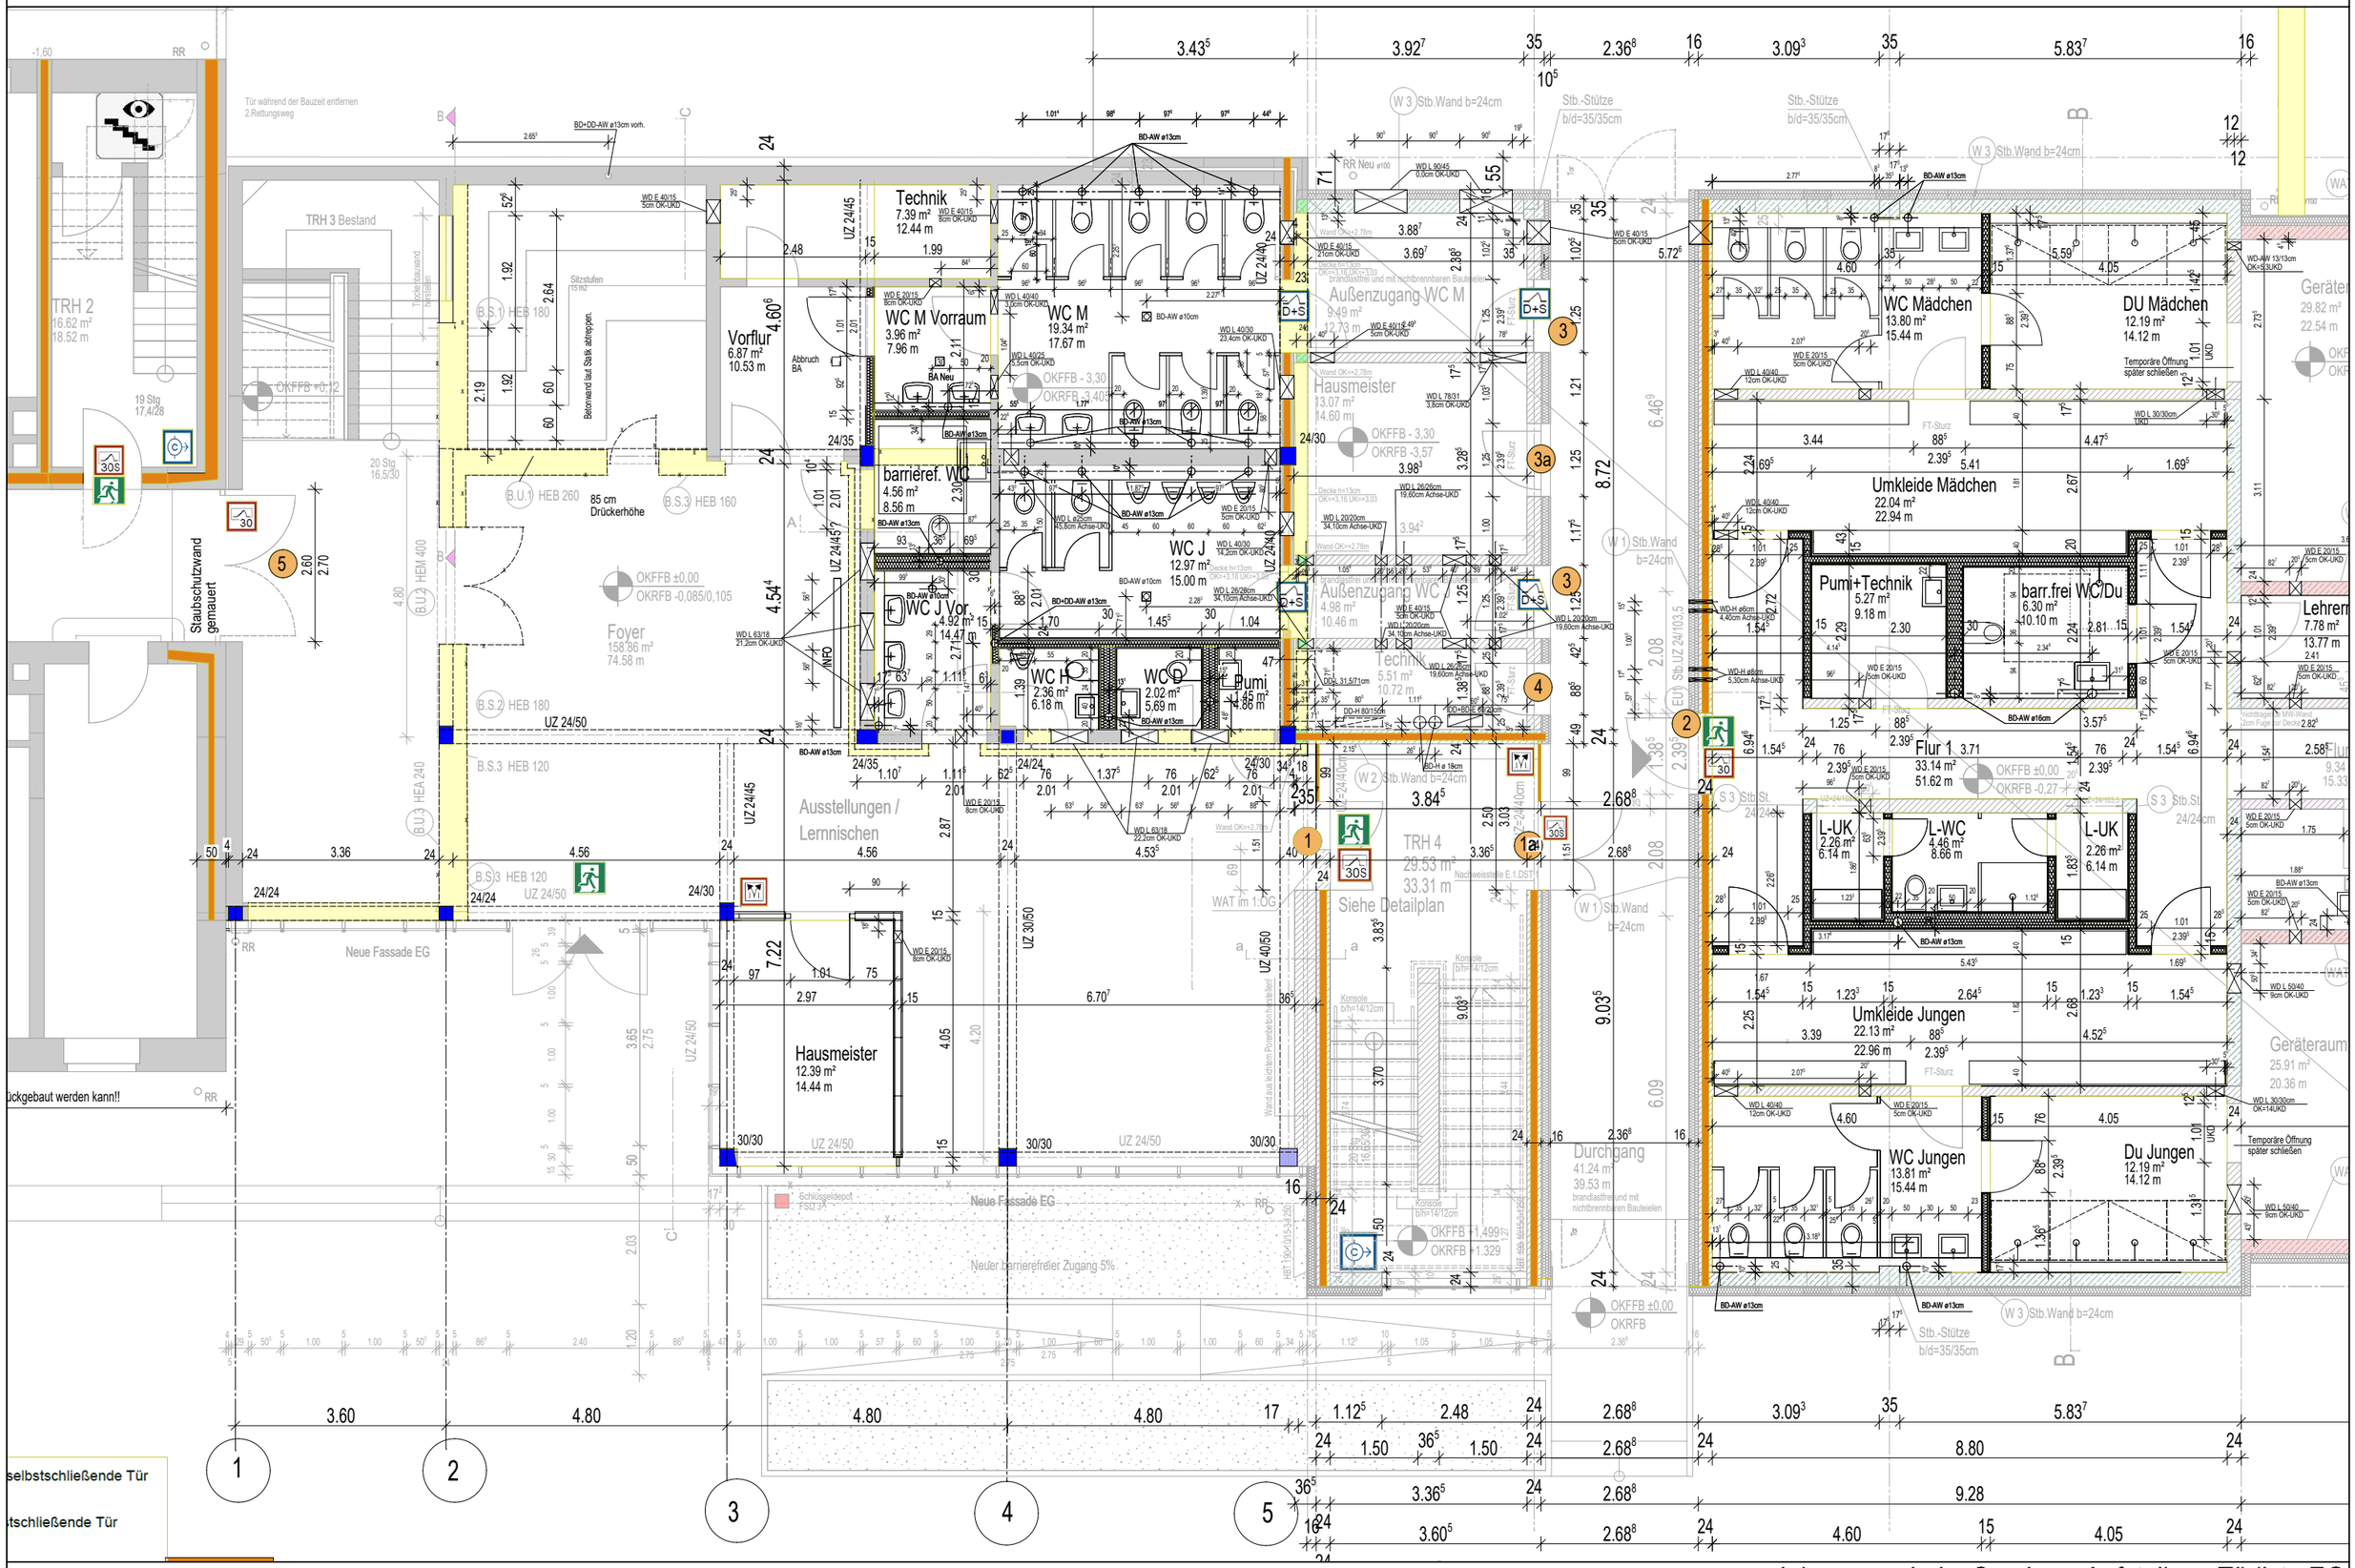
TRH 2
16.62 m²
18.52 m
TRH 3 Bestand
Technik
7.39 m²
12.44 m
Vorflur
6.87 m²
10.53 m
WC M Vorraum
3.96 m²
7.96 m
WC M
19.34 m²
17.67 m
barrieref. WC
4.56 m²
8.56 m
WC J
12.97 m²
15.00 m
WC J Vor.
4.92 m²
14.47 m
WC H
2.36 m²
6.18 m
WC D
2.02 m²
5,69 m
Pumi
4.46 m²
Foyer
158.86 m²
74.58 m
Ausstellungen / Lernnischen
Hausmeister
12.39 m²
14.44 m
TRH 4
29.53 m²
33.31 m
Siehe Detailplan
Außenzugang WC M
9.49 m²
Hausmeister
13.07 m²
14.60 m
Außenzugang WC J
4.98 m²
10.46 m
Durchgang
41.24 m²
39.53 m
WC Mädchen
13.80 m²
15.44 m
DU Mädchen
12.19 m²
14.12 m
Umkleide Mädchen
22.04 m²
22.94 m
Pumi+Technik
5.27 m²
9.18 m
barr.frei WC/Du
6.30 m²
10.10 m
Flur 1
33.14 m²
51.62 m
L-UK
2.26 m²
6.14 m
L-WC
4.46 m²
8.66 m
L-UK
2.26 m²
6.14 m
Umkleide Jungen
22.13 m²
22.96 m
WC Jungen
13.81 m²
15.44 m
Du Jungen
12.19 m²
14.12 m
Geräteraum
29.82 m²
22.54 m
Geräteraum
25.91 m²
20.36 m
Lehrer
7.78 m²
13.77 m
Neue Fassade EG
Neuer barrierefreier Zugang 5%
Staubschutzwand gemauert
selbstschließende Tür
tschließende Tür