


10-kV-Übergabestation
Wasserwerk
Sorpestr. 83
59846 Sundern
NA-ID: 2691
125 kVA
EP-ID: 1117657
131,2 kWp / 110

Über die Verriegelungen ist stets gewährleistet, dass die Notinspeisung nur eingeschaltet ist, wenn die Übergabeschaltfelder zum 10-kV-netz der westnetz geöffnet sind

Verfügungsbereichsgrenze

Die gegenseitige Verriegelung der Felder: =K01+K01=KZ04 "Kabel zum Messfeld" mit dem Feld =K02+K02=KZ02 "Kabel zur MS Notinspeisung" erfolgt über die SPS und die vorhandenen 24V DC Motorantriebe

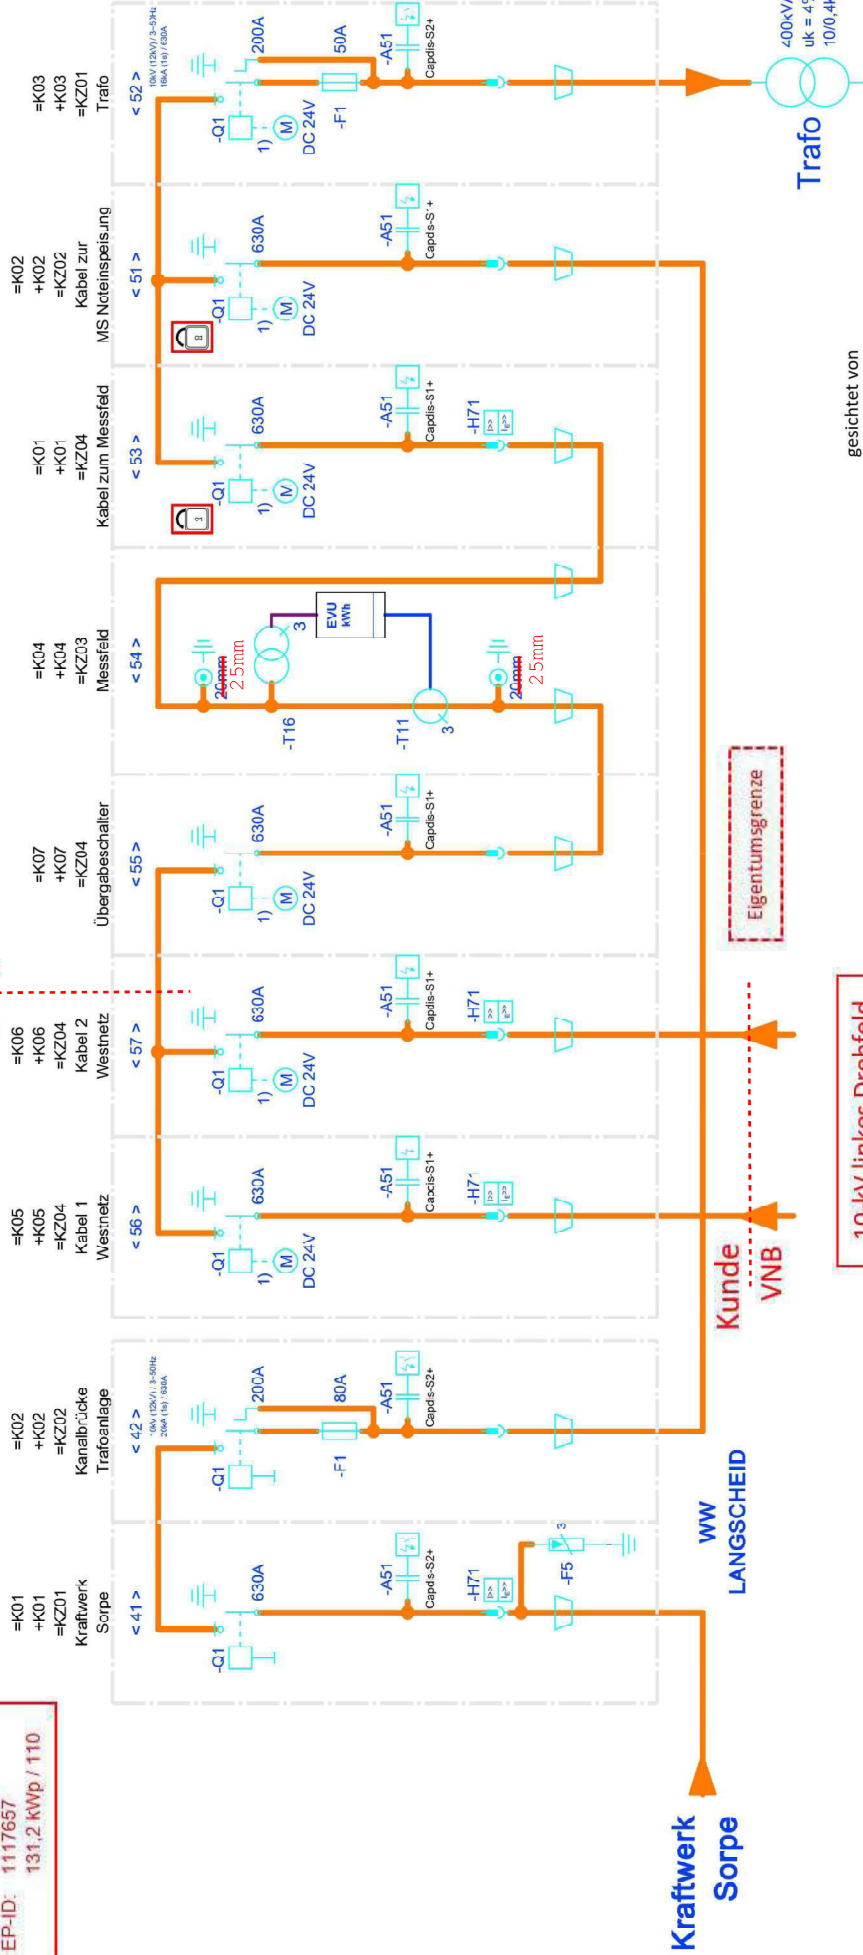

gesichtet von

10-kV linkes Drehfeld

westnetz
Wir sind das Netz der
westenergie

Digital signiert von Ingo Röttger
Datum: 2025.03.26 15:27:46
+0100
Edition: Version: PDF-XChange-
Pro 10.3.1.387

Niederspannung nächste Seite
(Genehmigung vom 11.02.2022)

11.03.2025	STADTWERKE SUNDERN	1.2551.13038.00	WW Langscheid	& 5 EINP	=	2
11.03.2025	AM WASSERWERK 2 59846 SUNDERN	PRINZIPIALSCHALTBILD: 10KV MITTELSPANNUNG UND TRAFOS "LANGSCHEID"	DOKUMENT: EINGEGABE ANSTELLE LIEFEREN	FUNKTION:	→	86 ALLP/0
CSA			== WWL	+		Seite: 2a
PRJ-02.1.2025.33			PROJEKT ZUGRÜPPE: WASSERWERK LANGSCHEID	ERBAUERT:		Fortsetzung Nr. 63

