


Regelquerschnitt Gehwegerneuerung "Am Waldbach"

In Sundern-Endorf - Im Zuge der Straßensanierung (HSK)

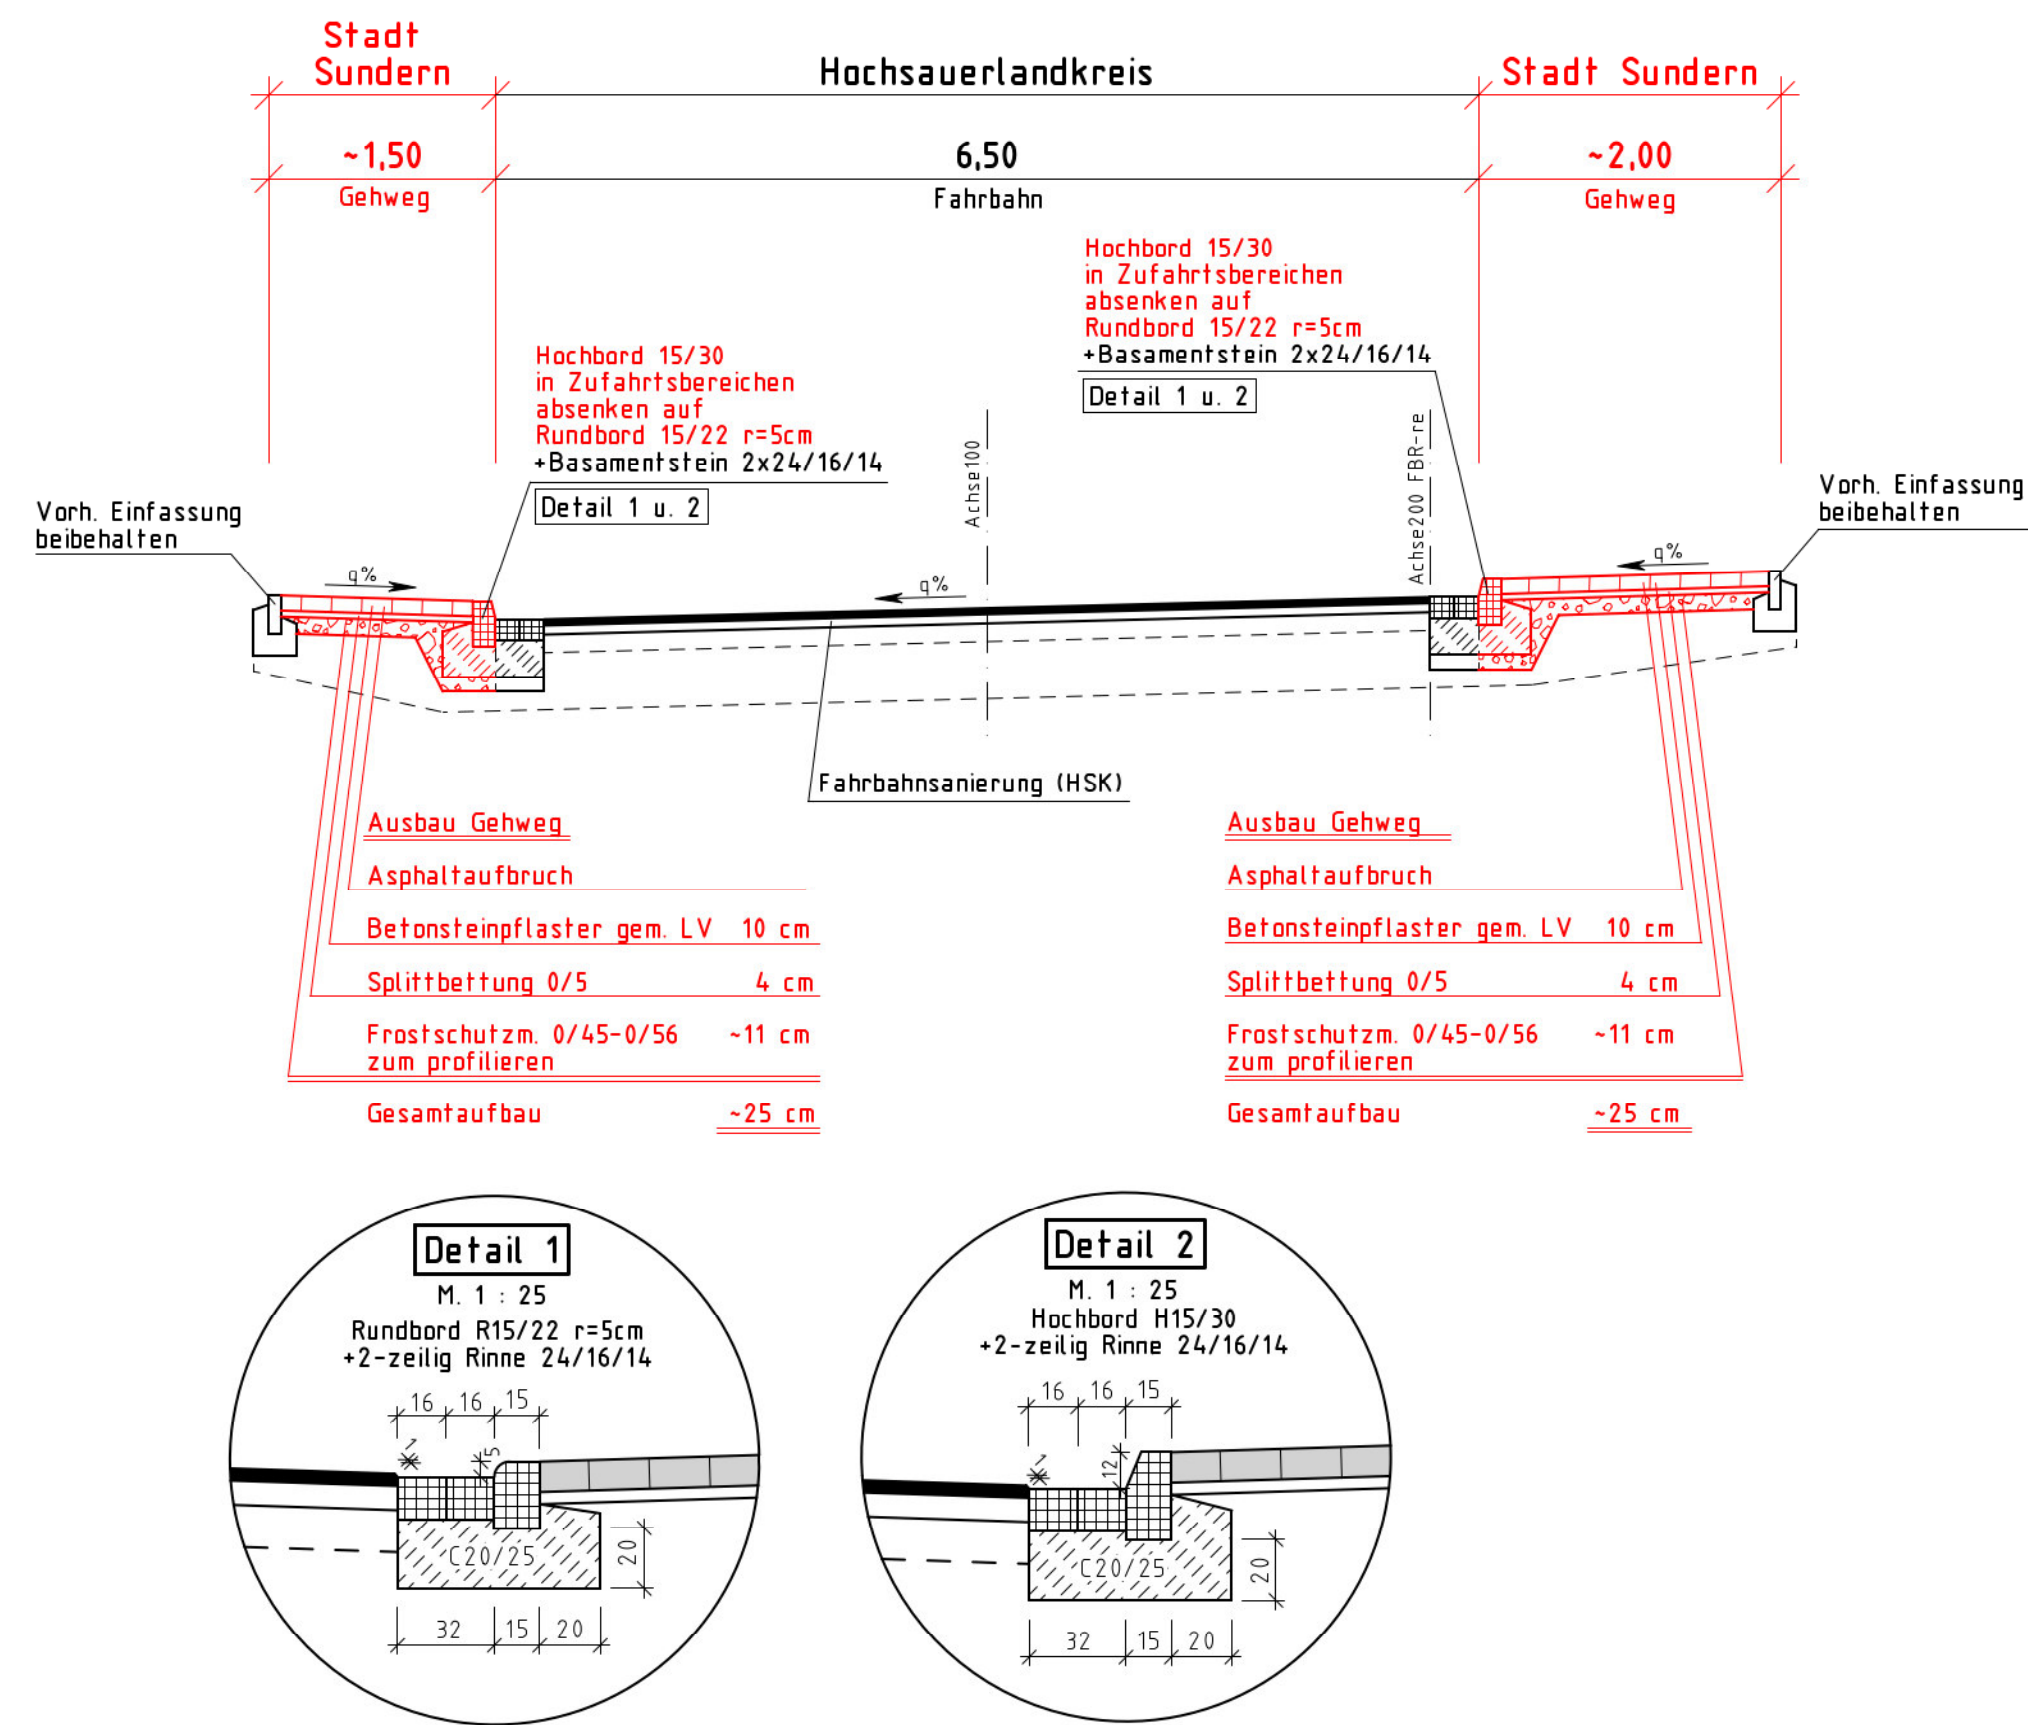

FINGER BAUPLAN
PLANUNGSBÜRO FÜR BAUWESEN

Projektsteuerung
Verkehrs- und Freianlagen
Kanal- und Tiefbau
Kanalerfassung
Bauleitplanung
Bauüberwachung

Finger Bauplan GmbH
Silmecke 47
59846 Sundern
Fon 0 29 33 - 78 00 23
Fax 0 29 33 - 78 00 24
info@finger-bauplan.de
www.finger-bauplan.de

Projekt erstellt / ergänzt bzw. geändert	Datum	Sachbearb.	Gezeichnet
	30.07.2025	Finger	Spork
Projekt Nr.:	S-1384-2024	Blatt:	S-A-4

Auftraggeber:

Stadt Sundern
(Sauerland)
Rathausplatz 1 - 59846 Sundern

Maßnahme :

Gehwegerneuerung Am Waldbach

in Sundern-Endorf
im Zuge der Straßensanierung (HSK)

Ausführungsplanung

Darstellung: Regelquerschnitt	Maßstab: 1 : 50
-------------------------------	-----------------

59846 Sundern, den 30.07.2025

Entwurfsvorfaller

59846 Sundern, den _____

Rathausplatz 1
59846 Sundern

Auftraggeber