



Bushaltestelle "Am Waldbach"

M. 1 : 100

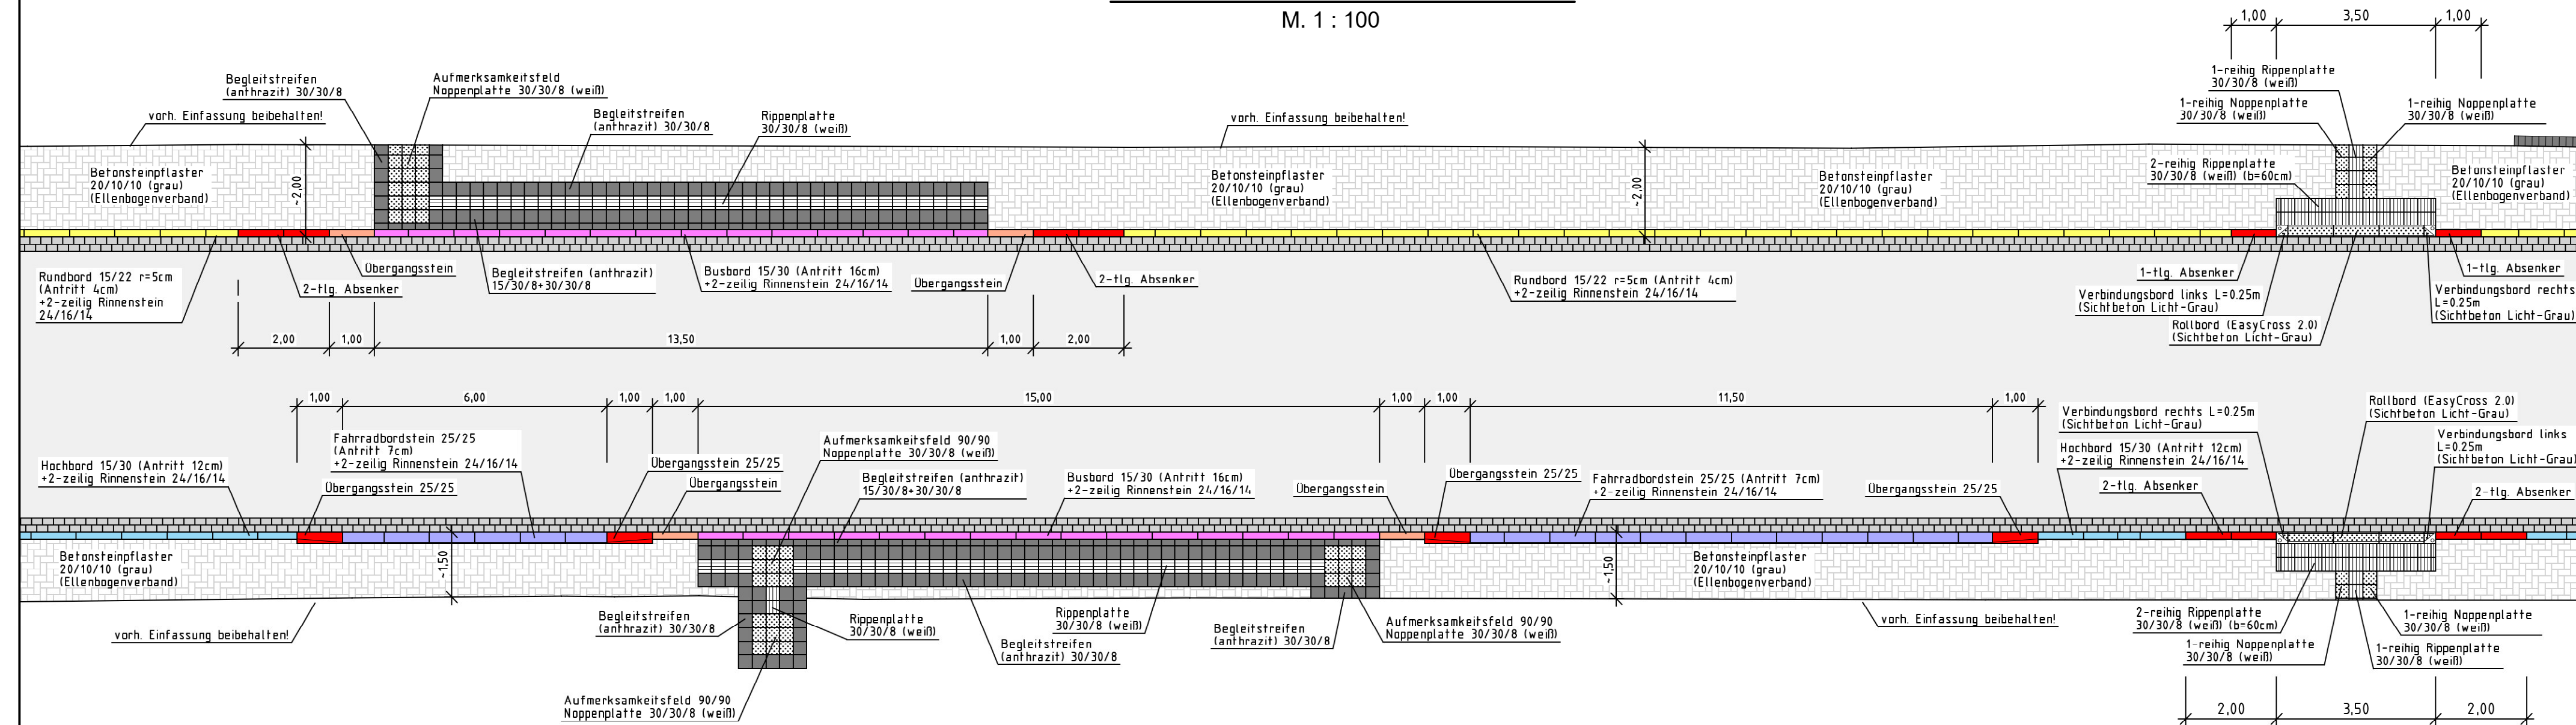


Querungshilfe "Drubergstraße"

M. 1 : 100

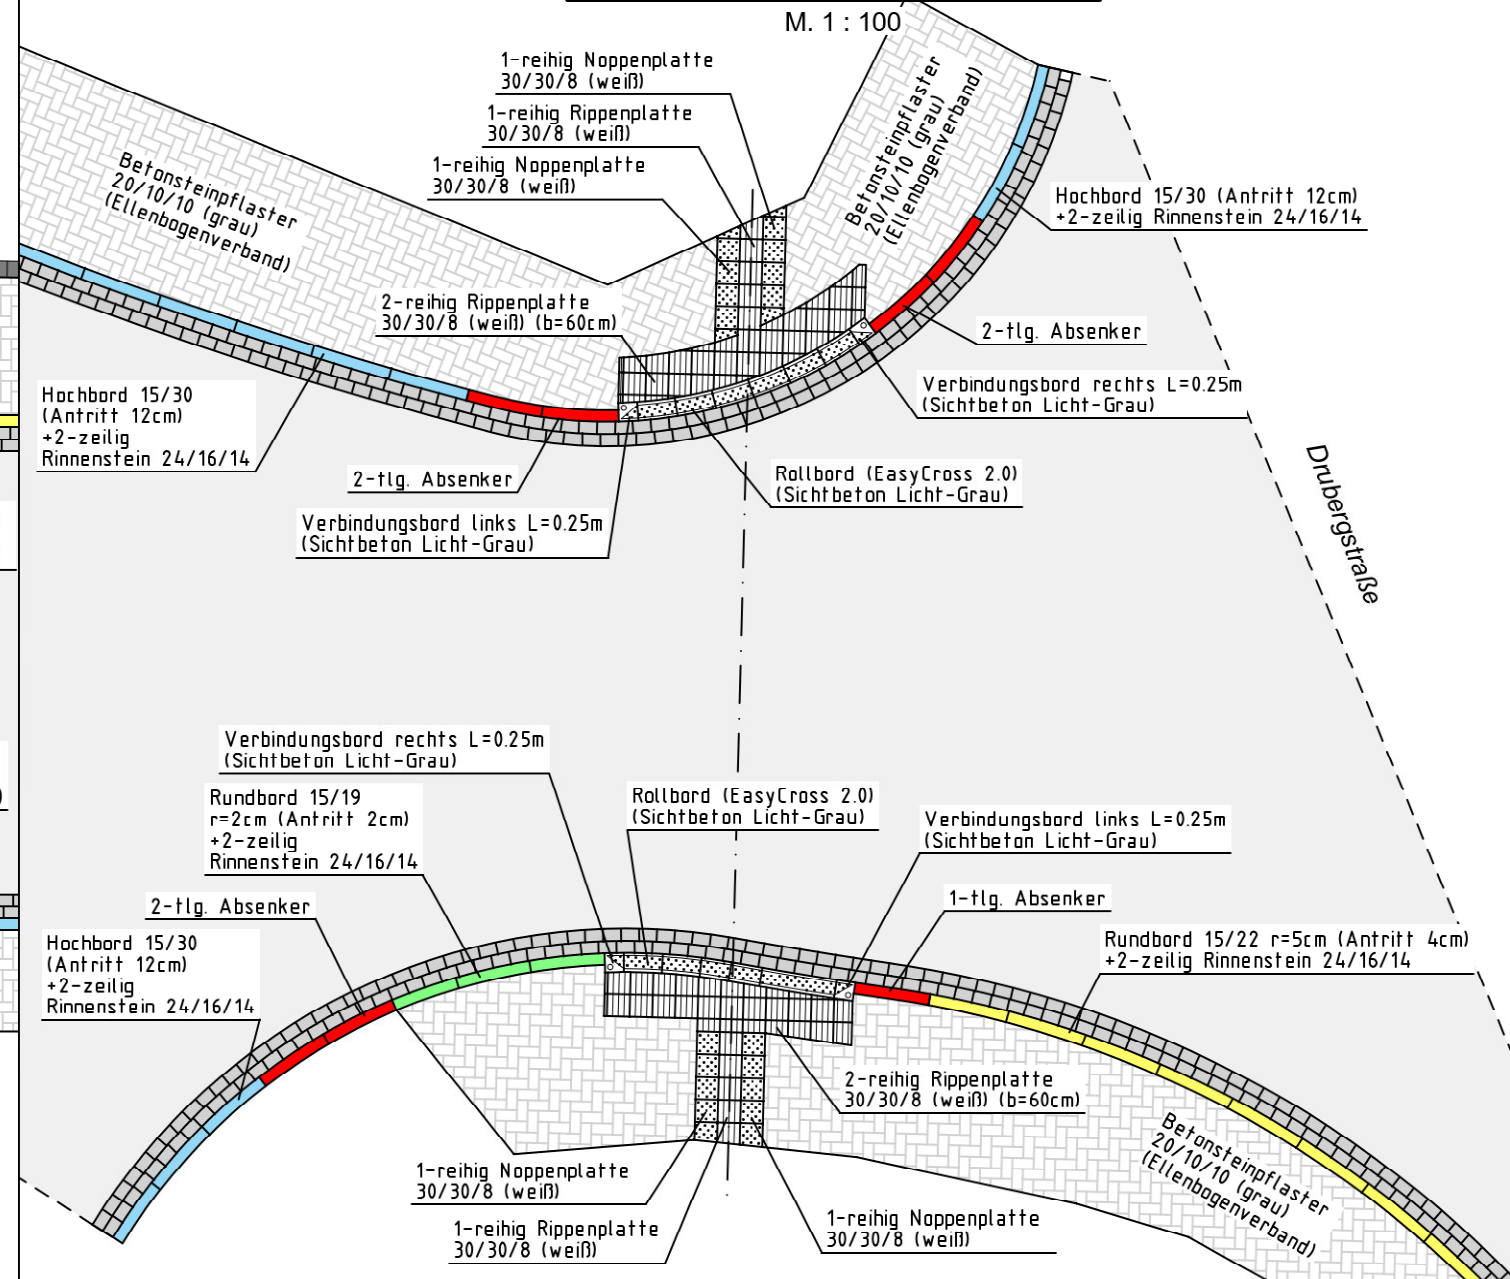


Querungshilfe "In den Schlerken"

M. 1 : 100

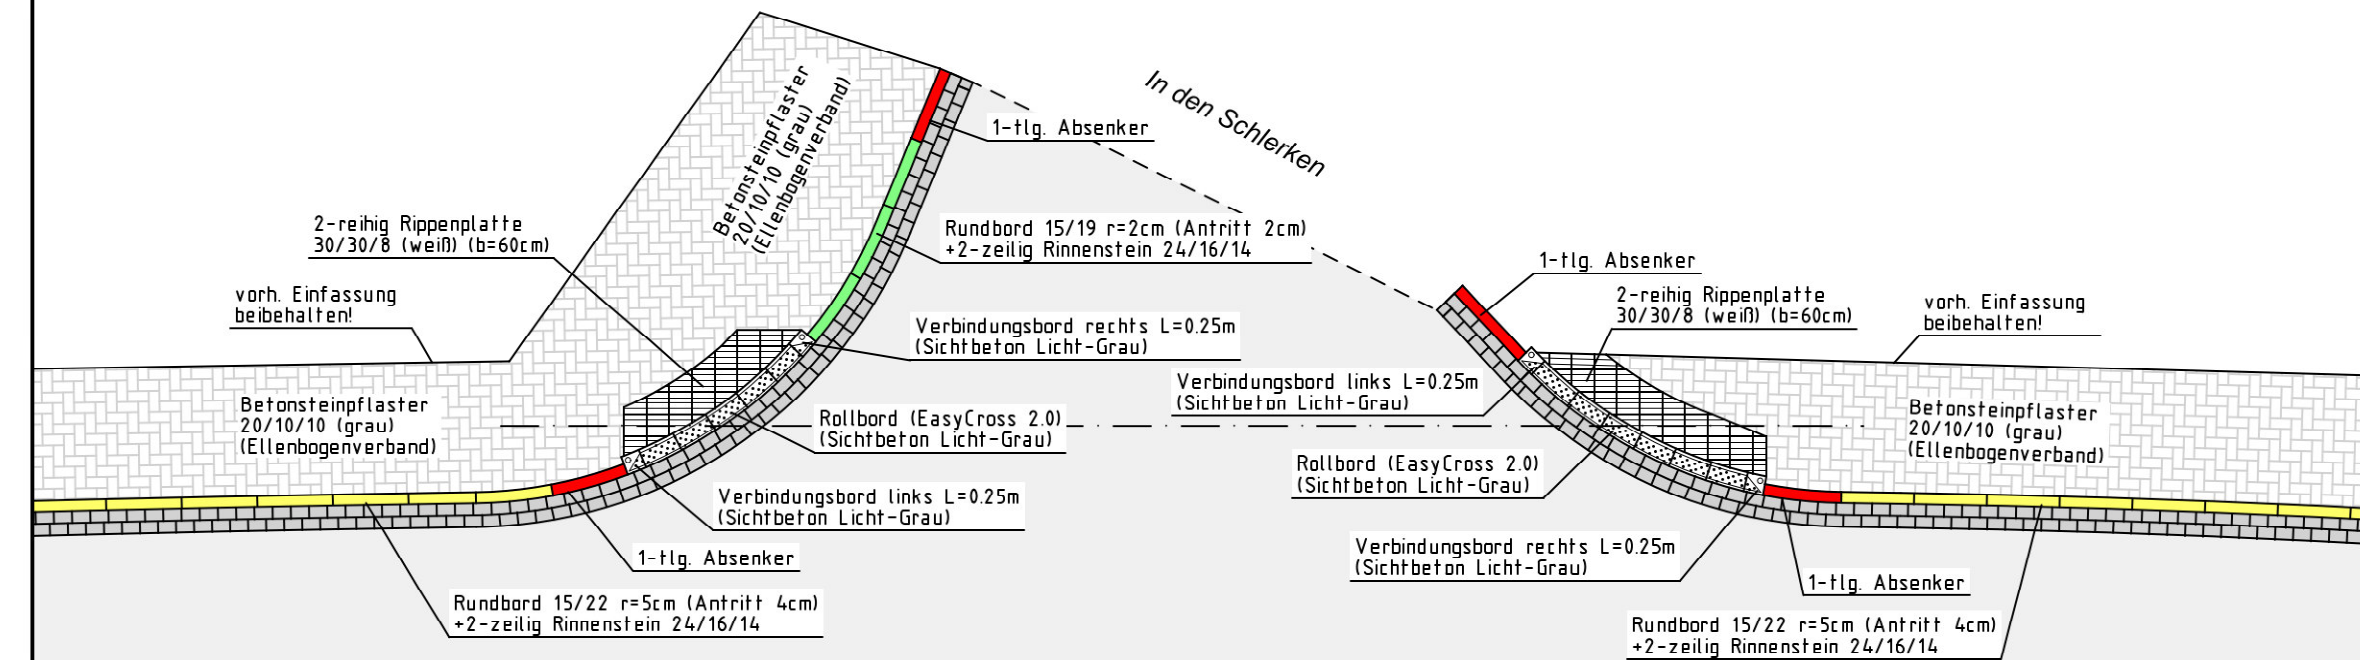


Querungshilfe "Niedensteinsweg"

M. 1 : 100

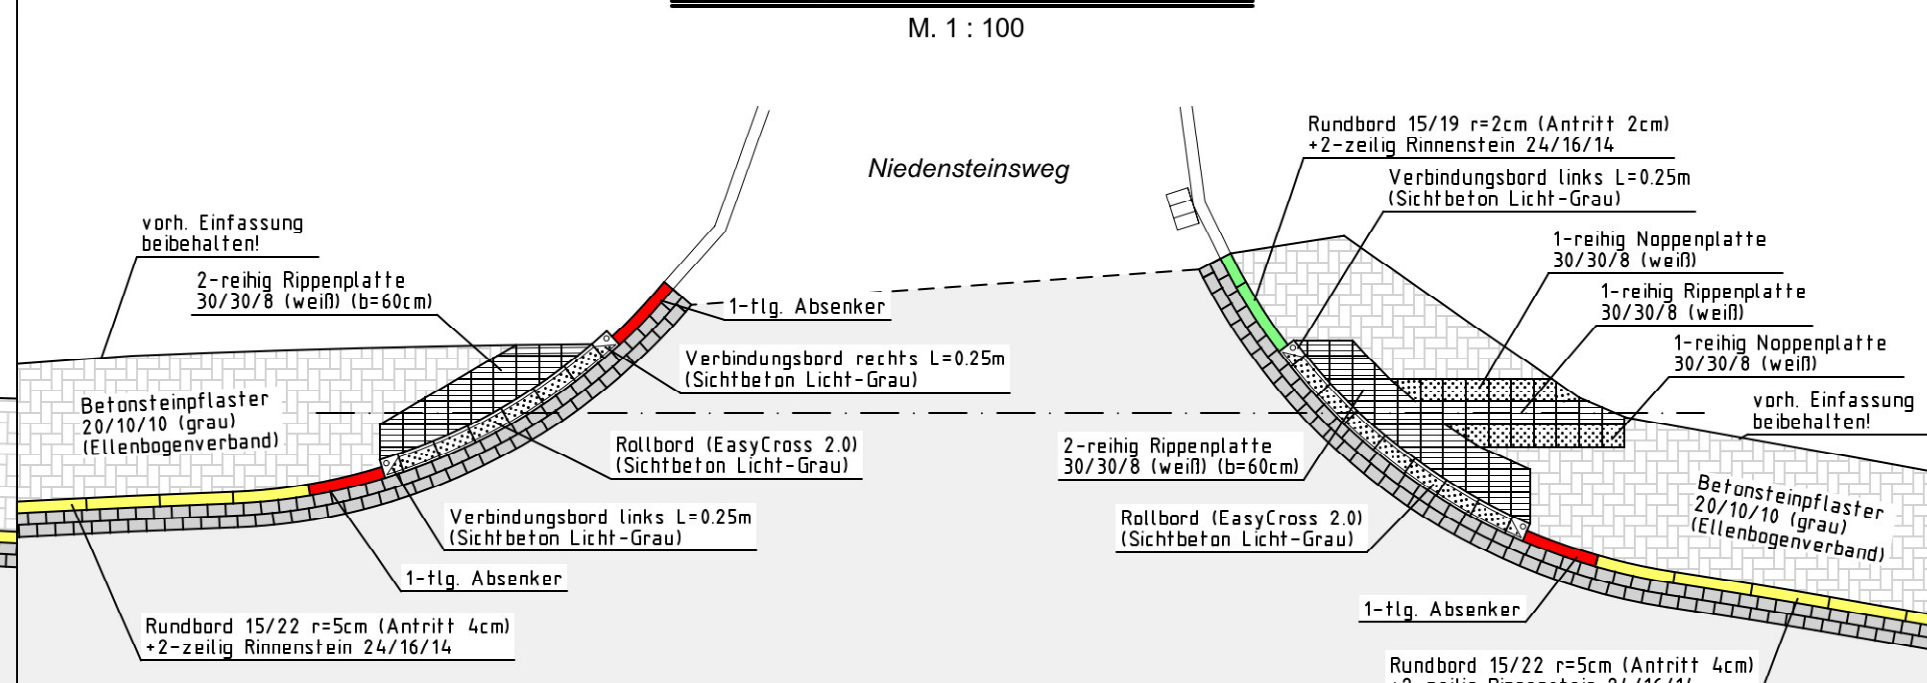

Querungshilfe "Am Waldbach"

M. 1 : 100

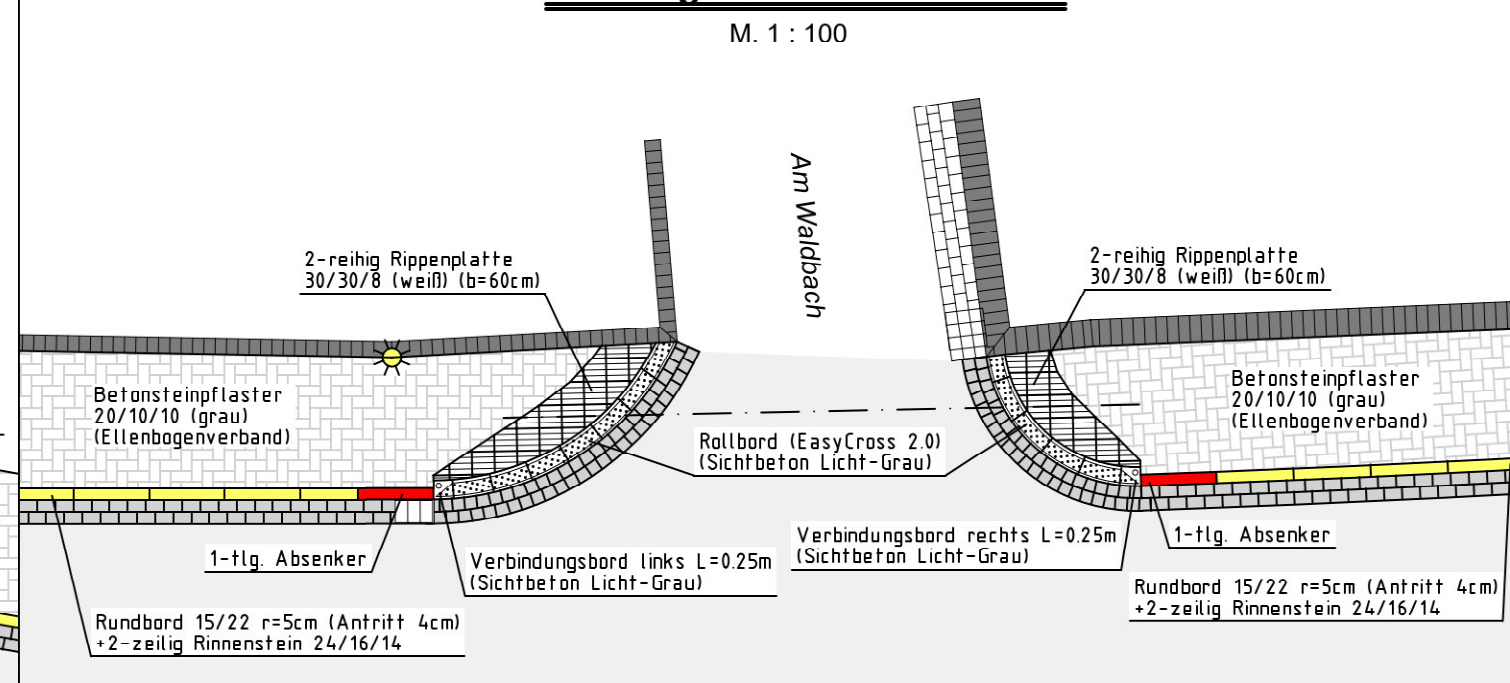

 FINGER BAUPLAN PLANUNGSBÜRO FÜR BAUWESEN	Projektsteuerung Verkehrs- und Freianlagen Kanal- und Tiefbau Kanalerfassung Bauleitplanung Bauüberwachung	Finger Bauplan GmbH Silmecke 47 59846 Sundern Fon 0 29 33 - 78 00 23 Fax 0 29 33 - 78 00 24 info@finger-bauplan.de www.finger-bauplan.de

Projekt erstellt / ergänzt bzw. geändert	Datum	Sachbearb.	Gezeichnet
Querungsstelle im Bereich Bushaltestelle	30.07.2025	Finger	Spork
	28.08.2025	Finger	Spork

Projekt Nr.:	S-1384-2024	Blatt:	S-A-8
--------------	-------------	--------	-------


Auftraggeber:



Stadt
Sundern
(Sauerland)
Rathausplatz 1 - 59846 Sundern

Maßnahme :

Gehwegerneuerung Am Waldbach in Sundern-Endorf im Zuge der Straßensanierung (HSK) Ausführungsplanung

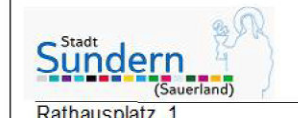Darstellung:	Detailplan Bushaltestellen und Querungshilfen	Maßstab:	1 : 100
59846 Sundern, den 30.07.2025		59846 Sundern, den	
Entwurfsverfasser		 Stadt Sundern (Sauerland) Rathausplatz 1 59846 Sundern	Auftraggeber