




Querprofil Element 1

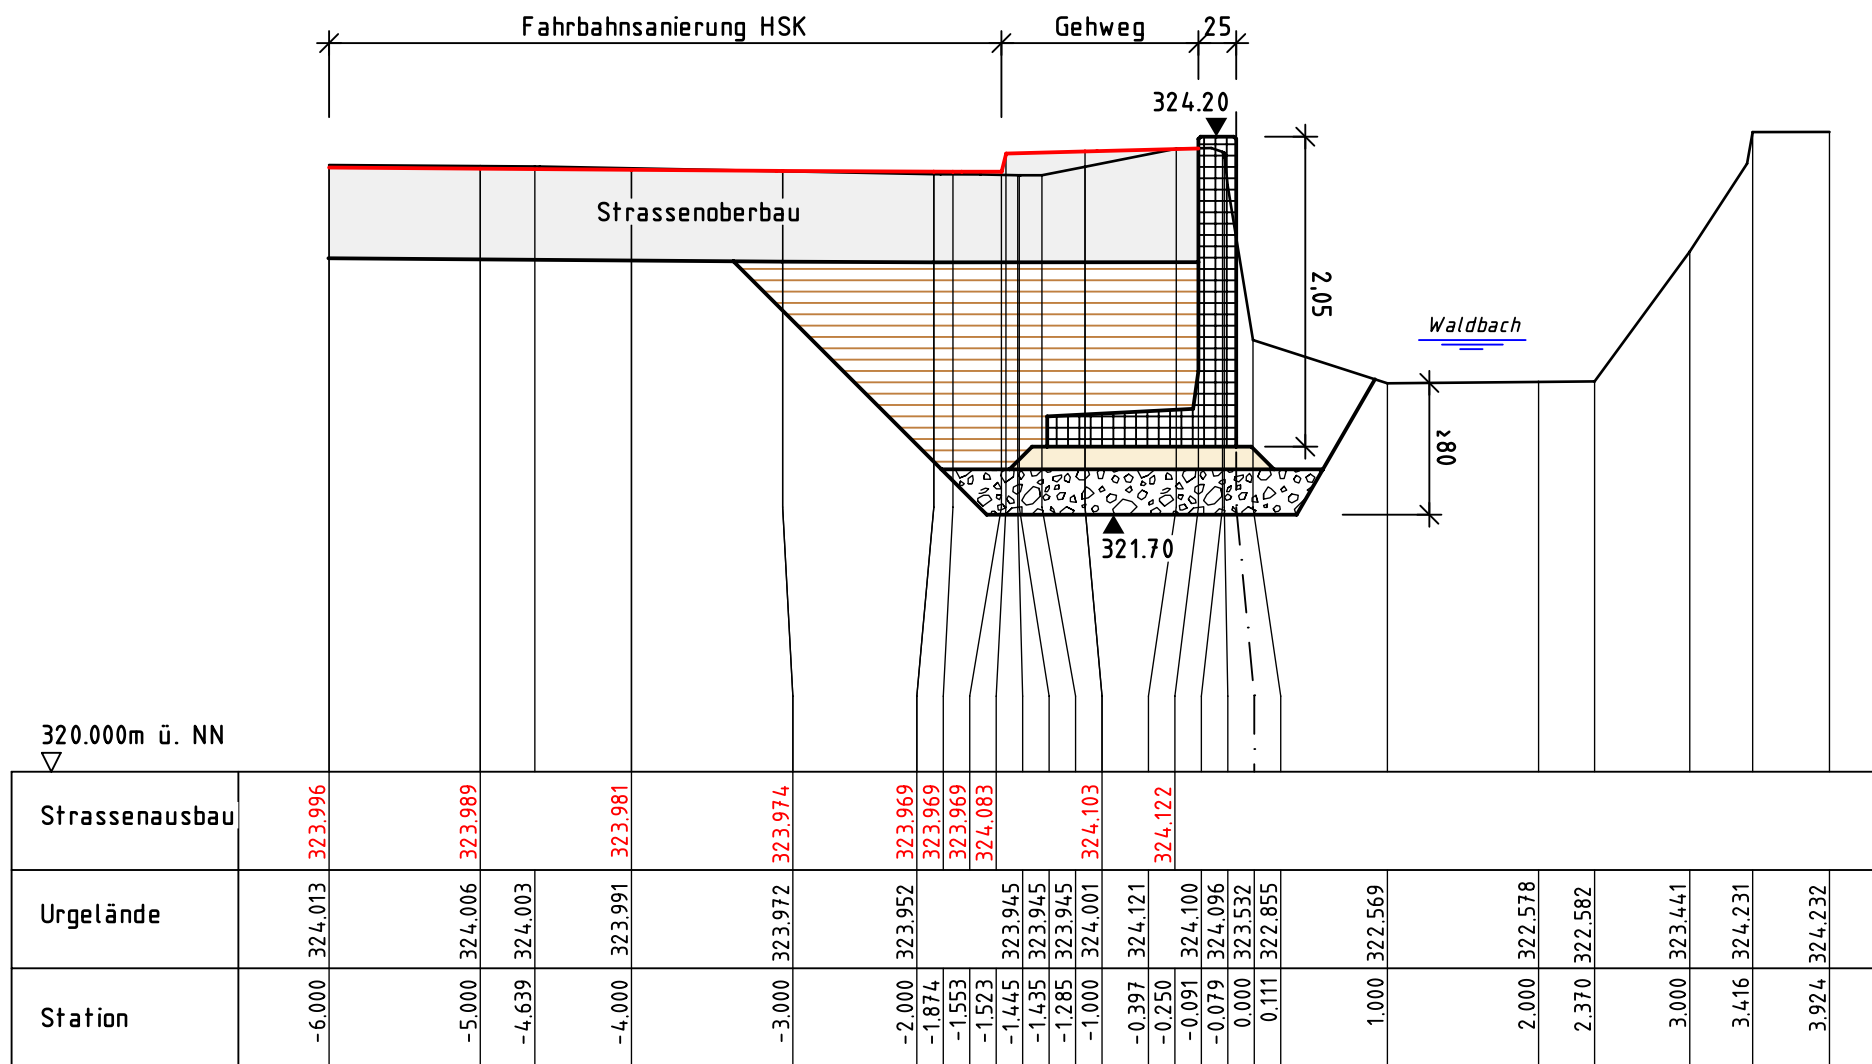


Querprofil Element 13

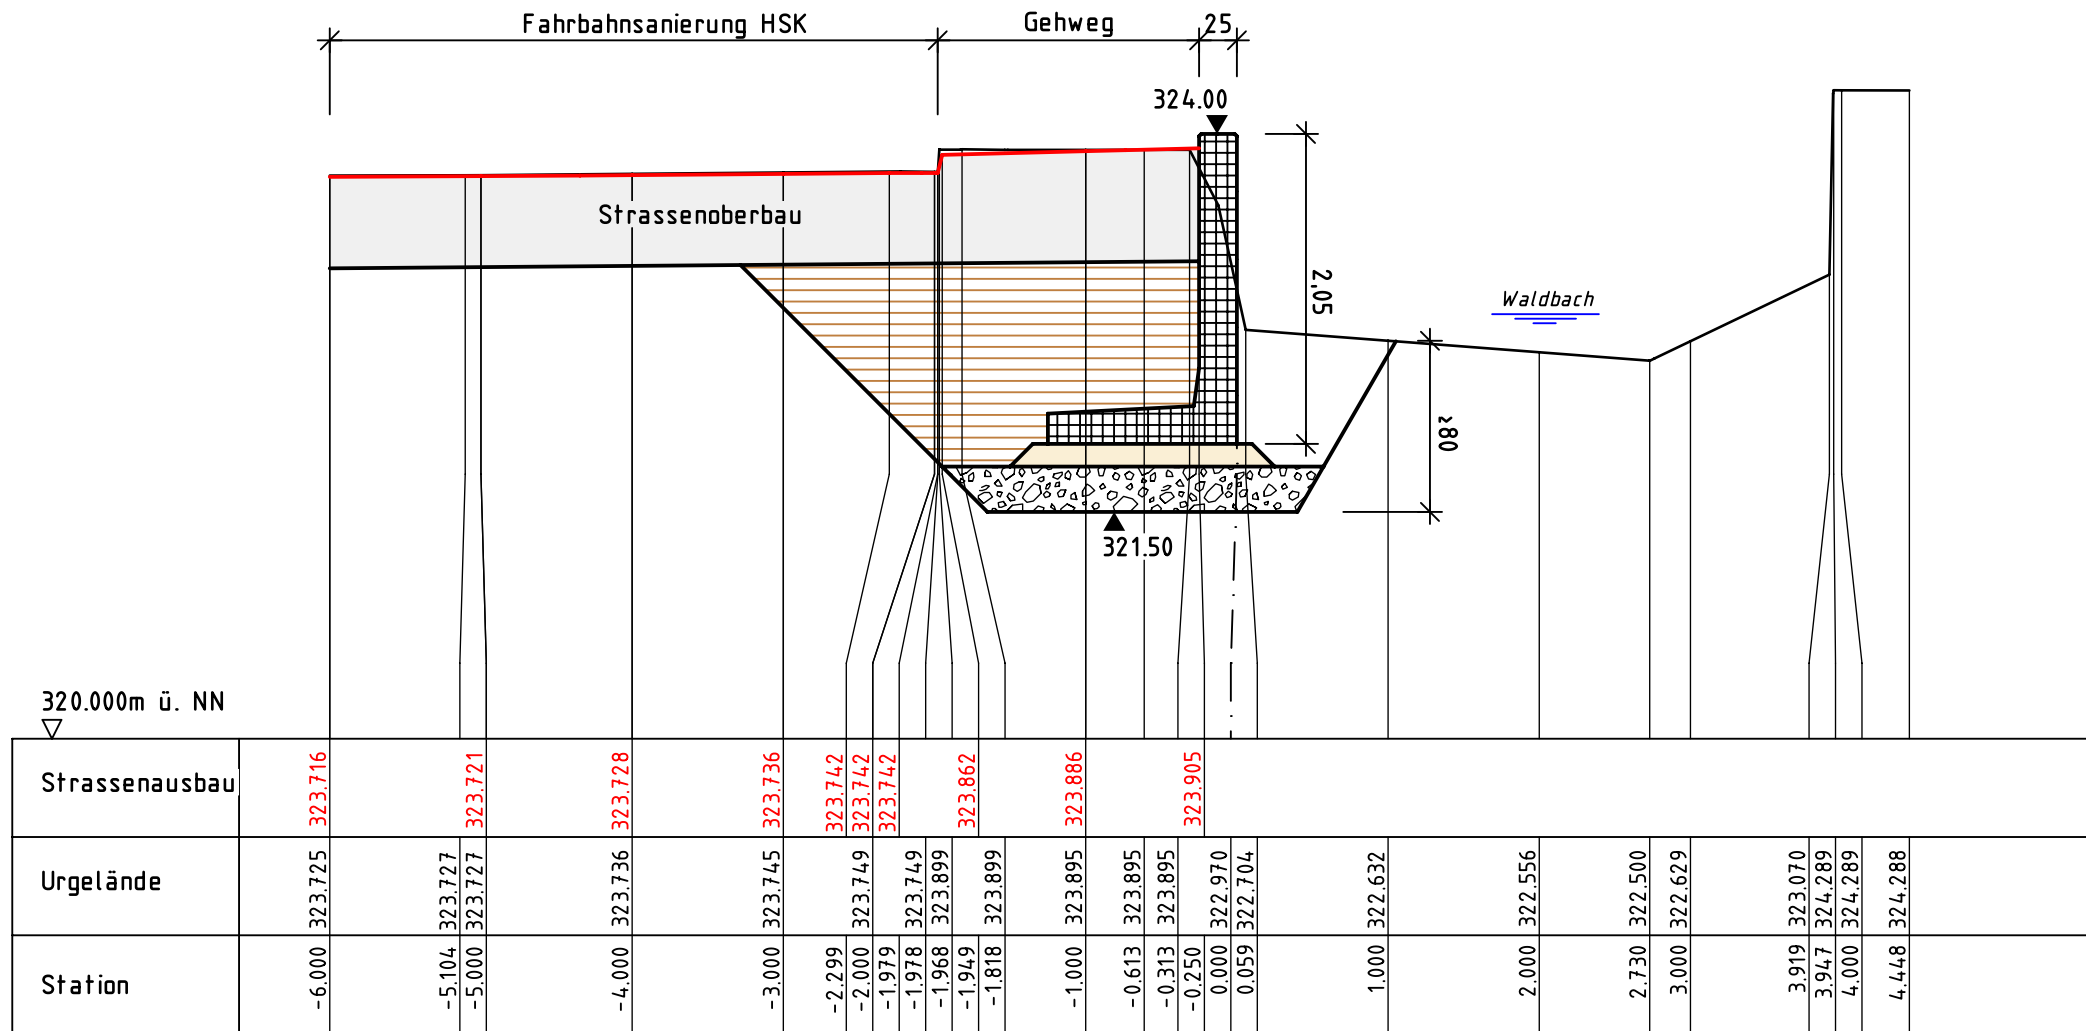


Regelquerschnitt Winkelstützmauer

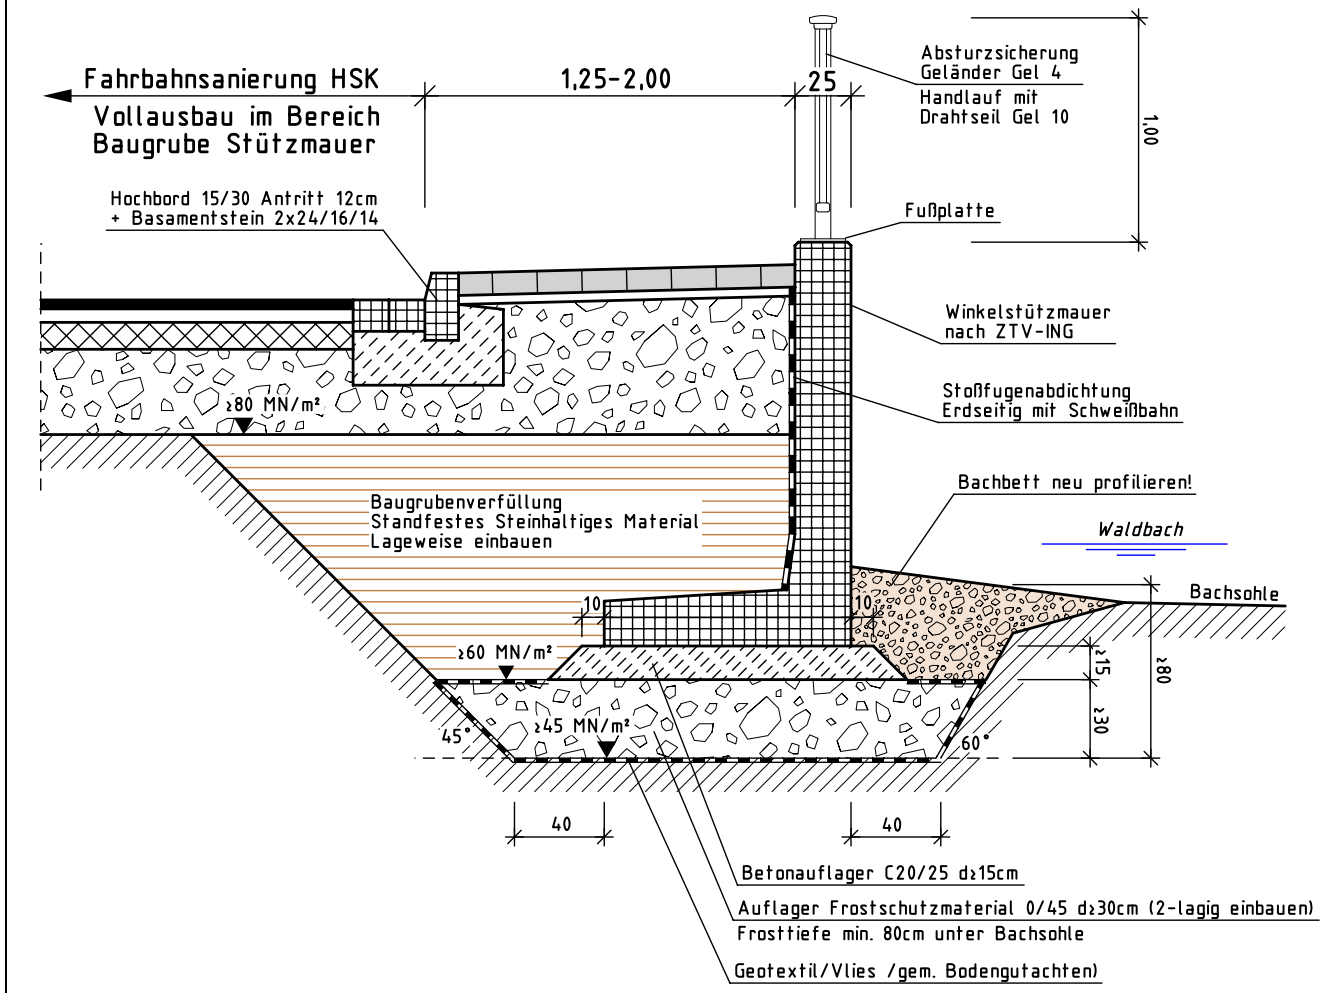


Querprofil Element 4

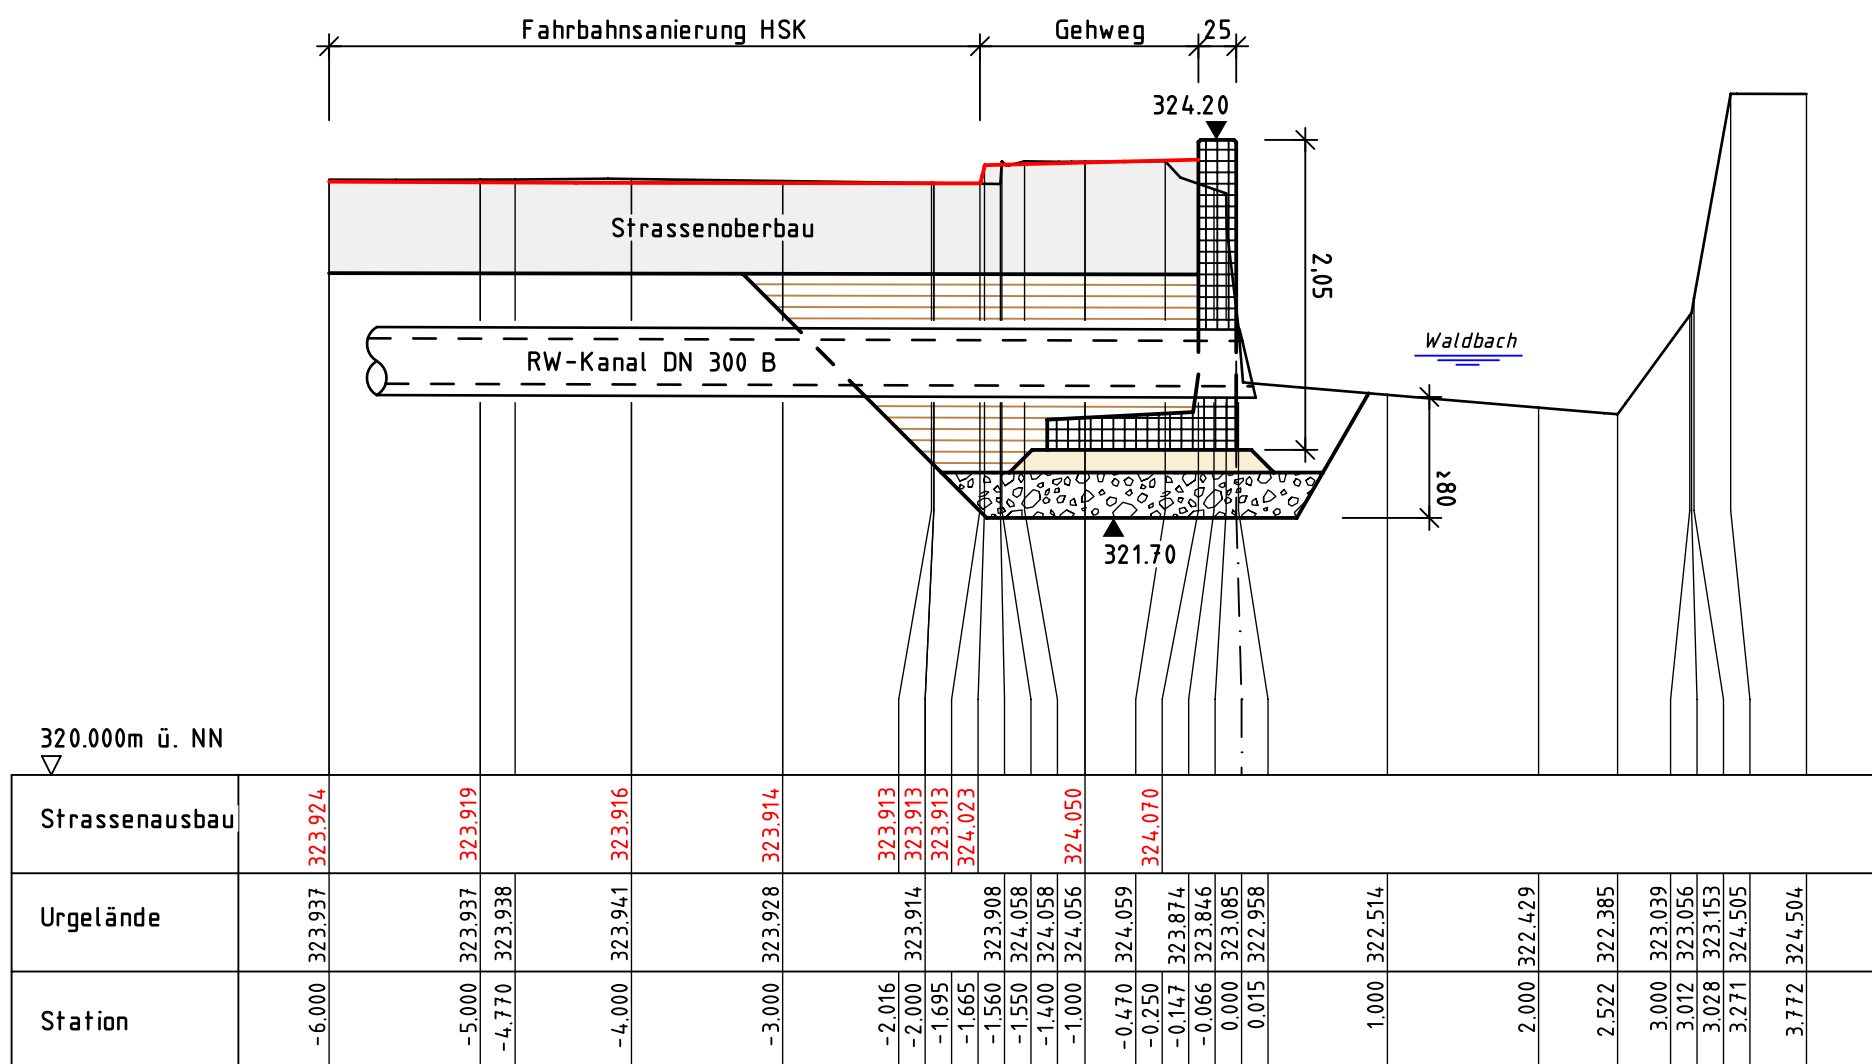


Querprofil Element 18

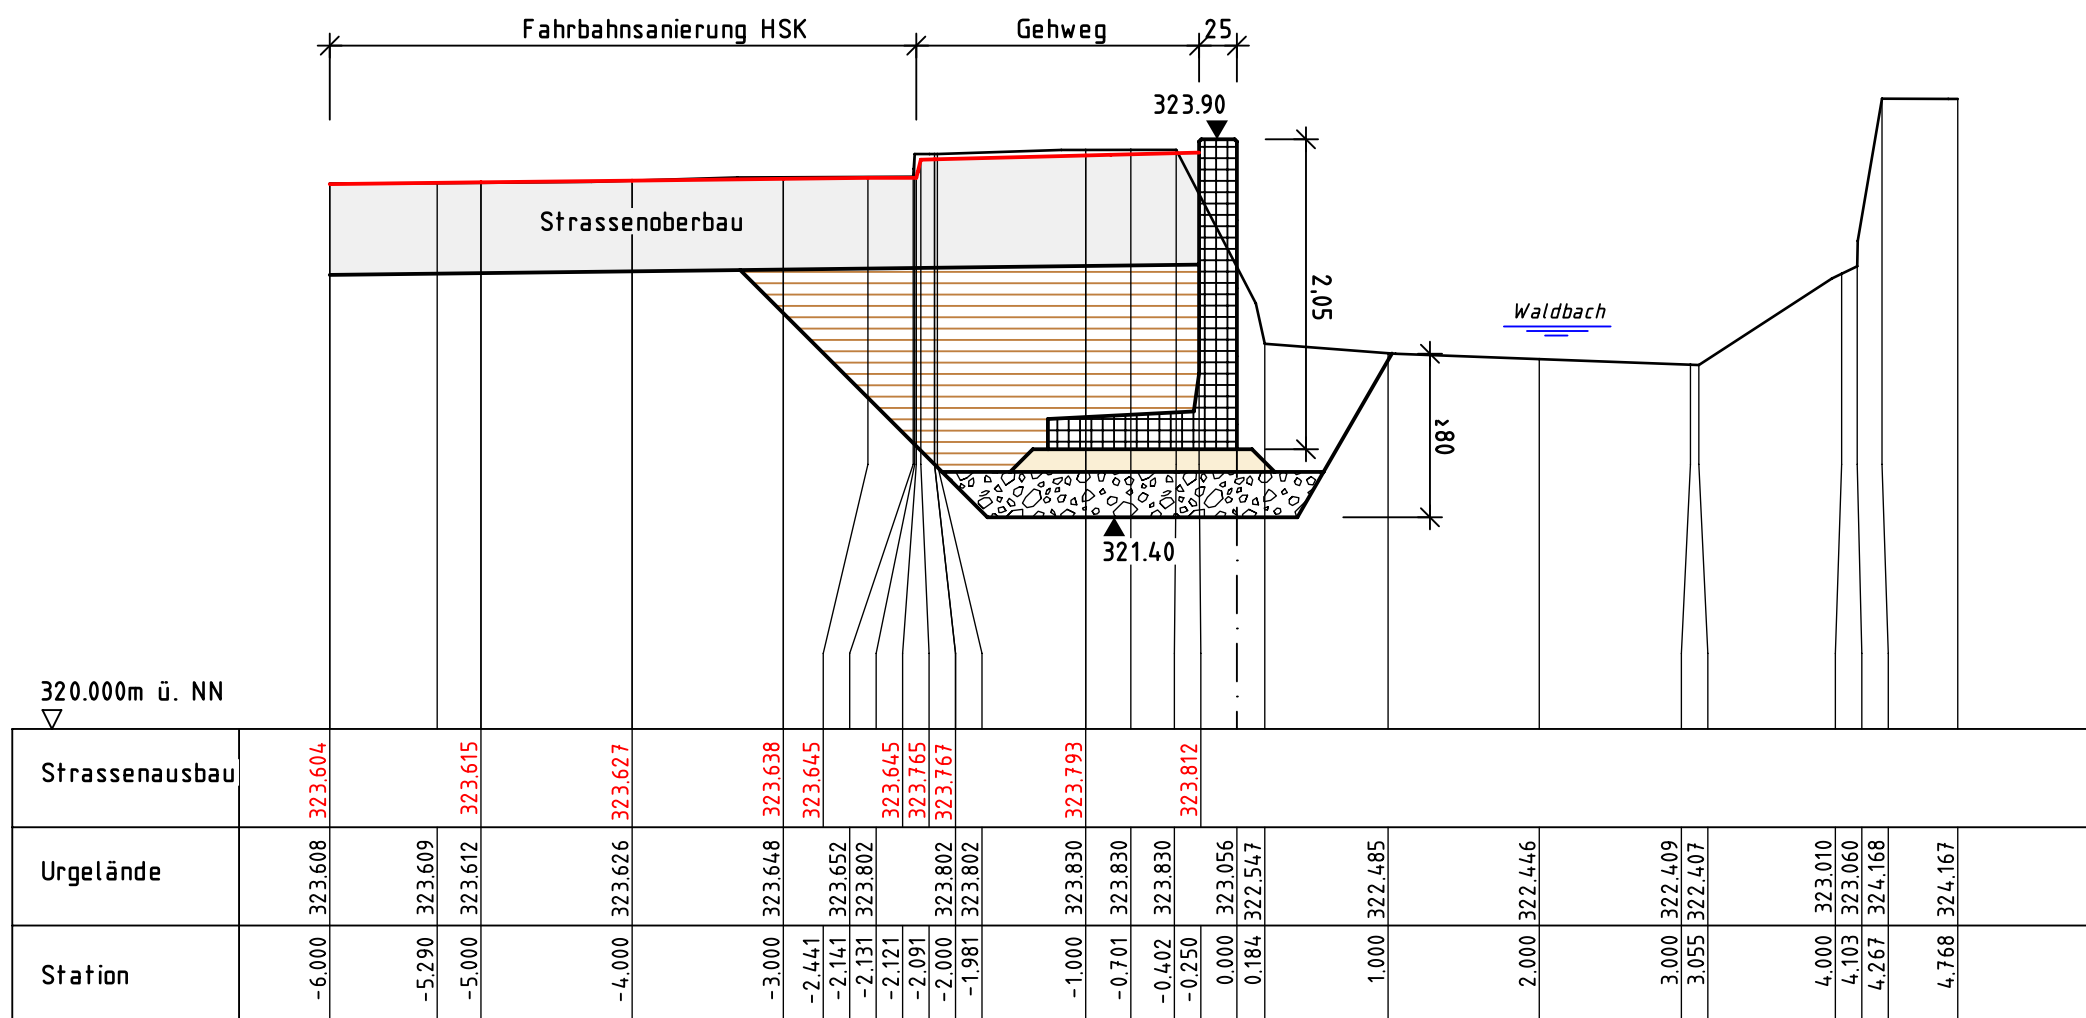

Querprofil Element 8

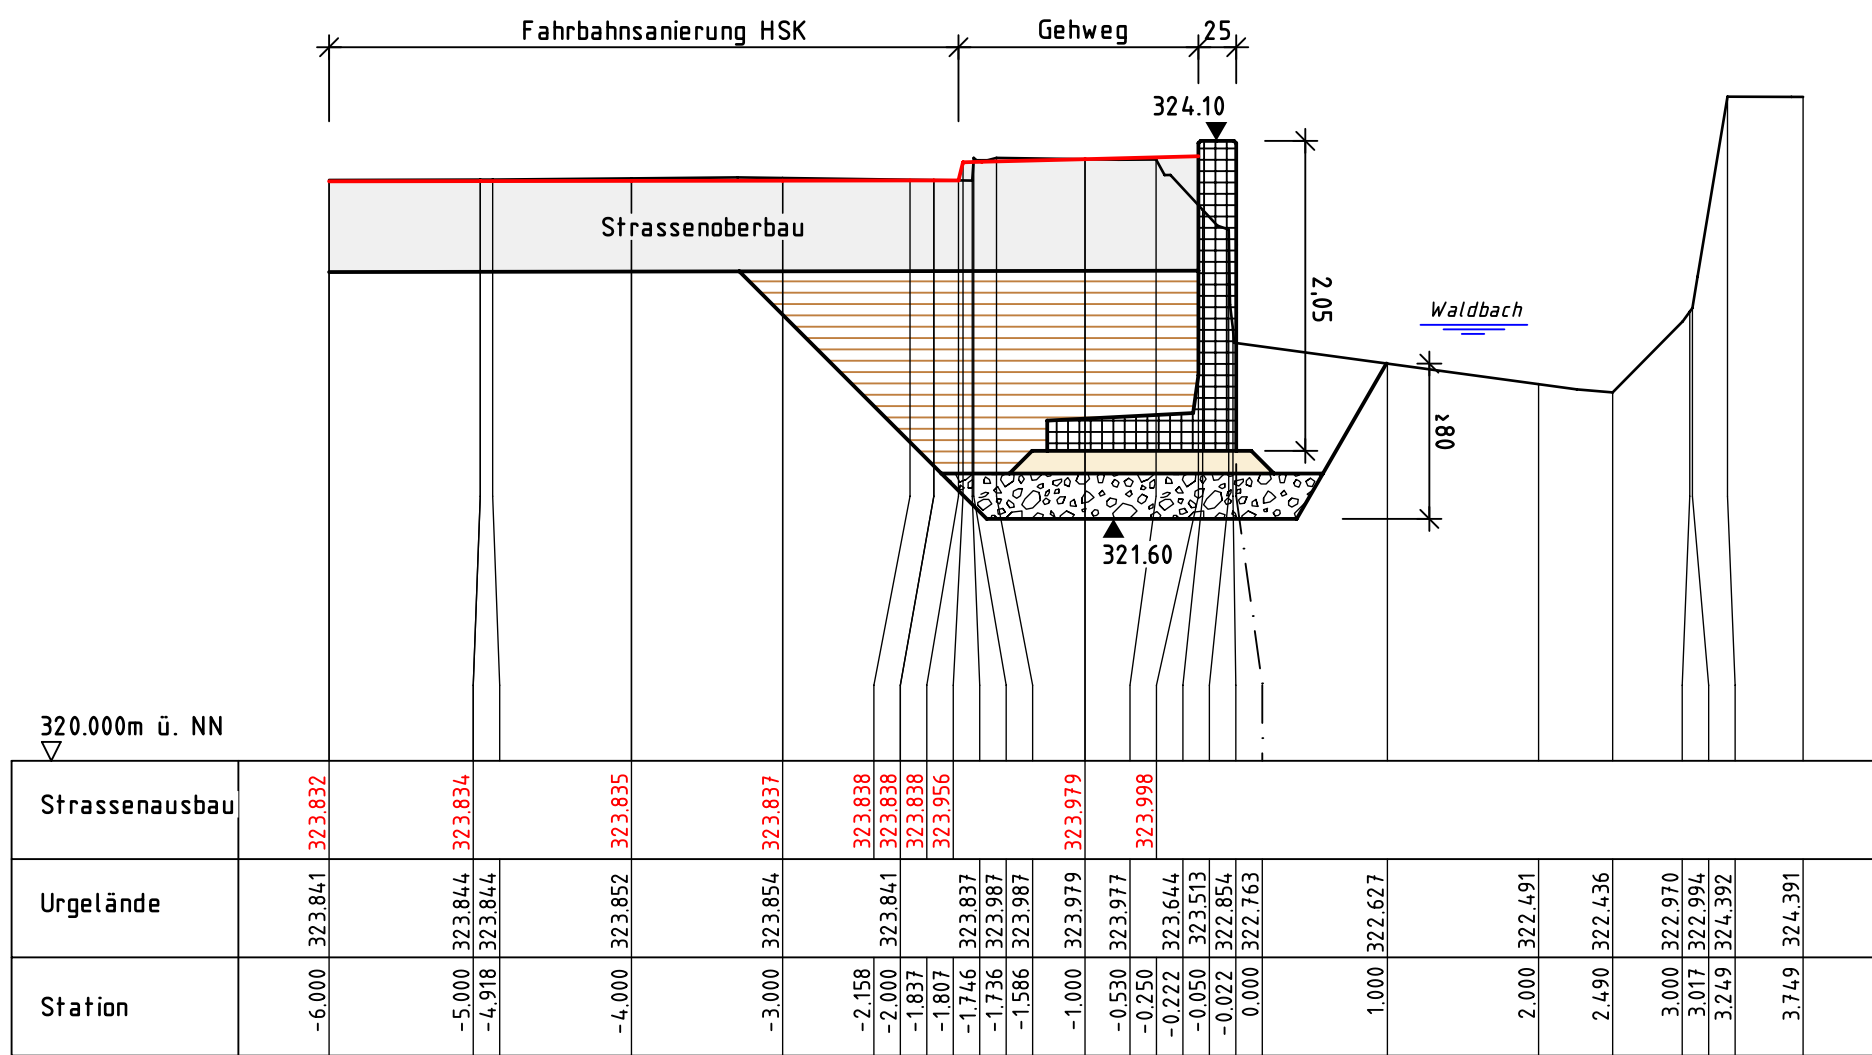

Querprofil Element 21

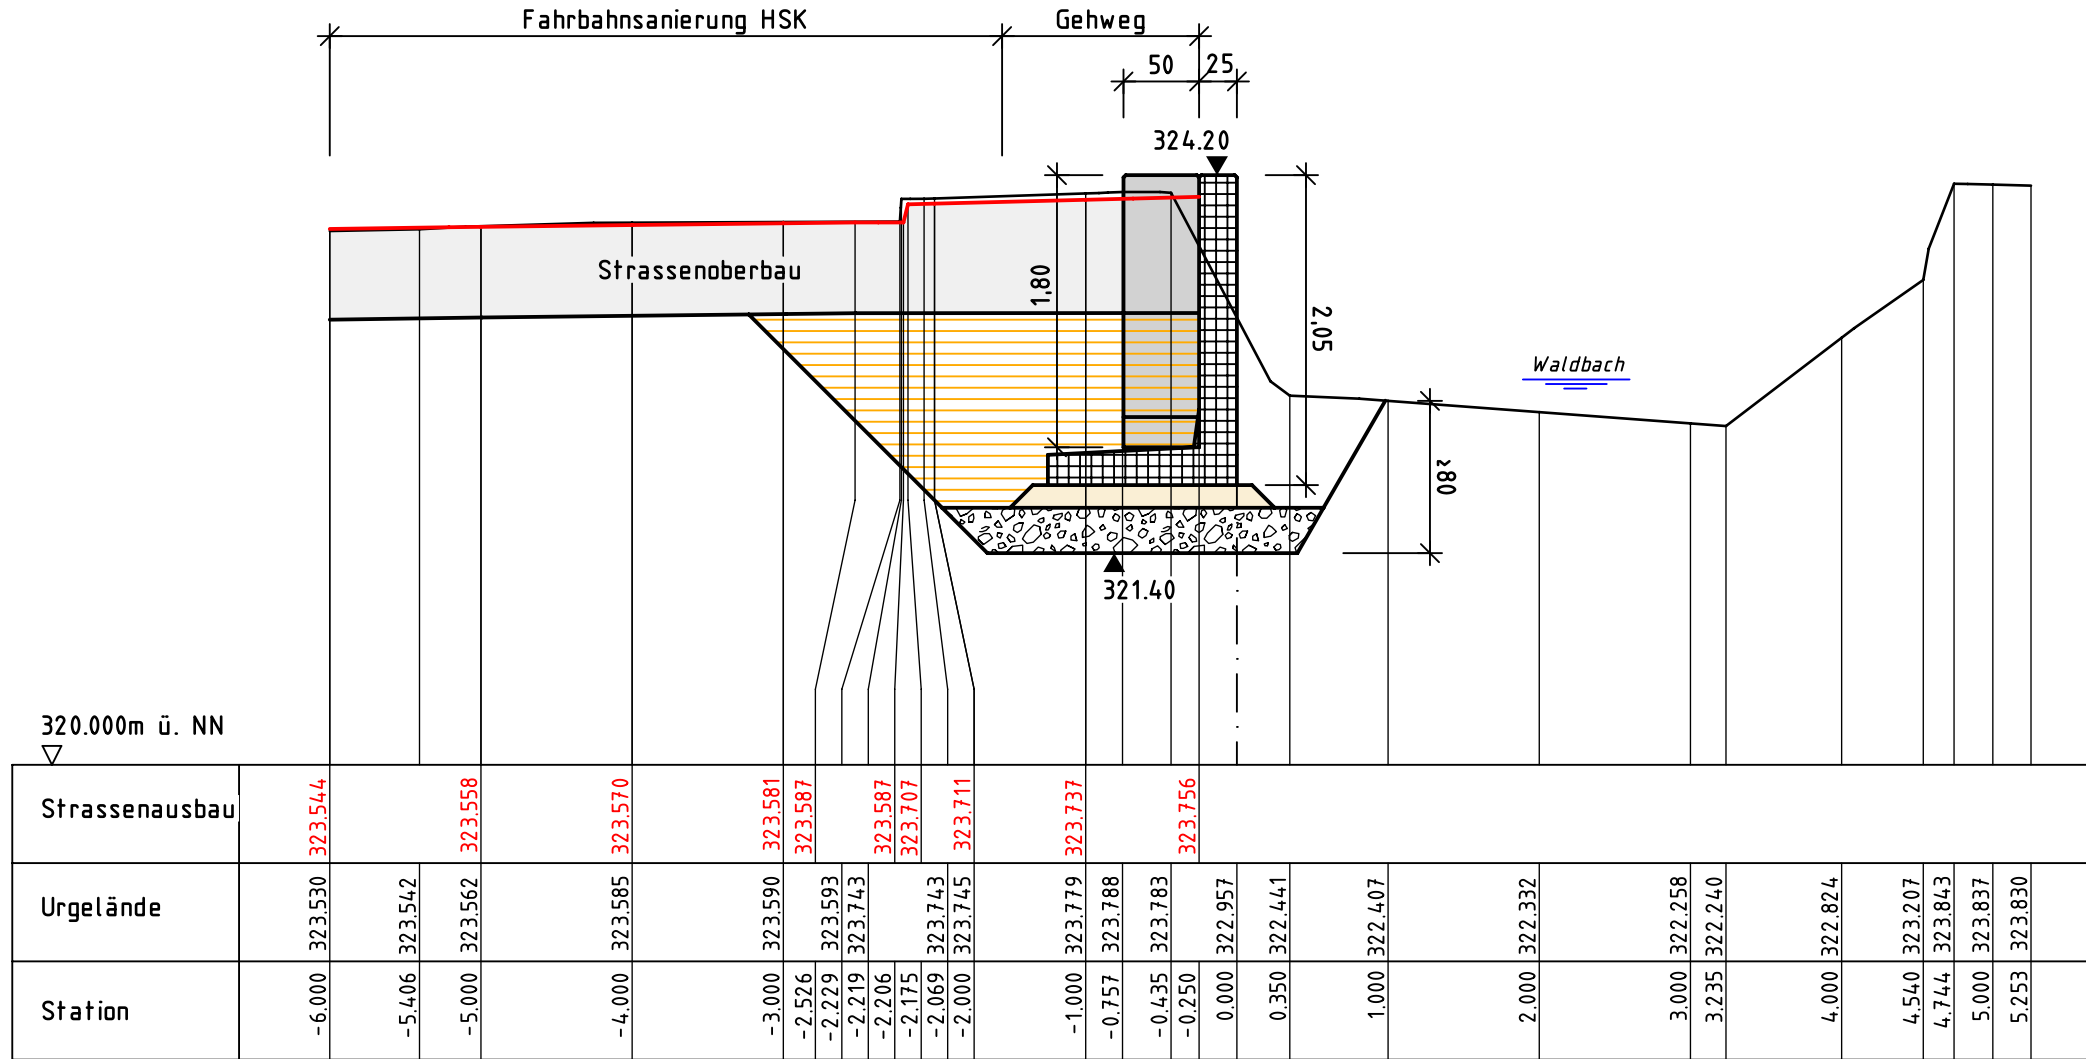

 FINGER BAUPLAN PLANUNGSBÜRO FÜR BAUWESEN		Projektsteuerung Verkehrs- und Freianlagen Kanal- und Tiefbau Kanalerfassung Bauleitplanung Bauüberwachung		
		Finger Bauplan GmbH Silmecke 47 59846 Sundern Fon 0 29 33 - 78 00 23 Fax 0 29 33 - 78 00 24 info@finger-bauplan.de www.finger-bauplan.de		
Projekt erstellt / ergänzt bzw. geändert		Datum	Sachbearb.	Gezeichnet
		12.03.2026	Finger	Spork
		18.06.2026	Liebig	Spork
Projekt Nr.:	A-1491-2026	Blatt:		A-3
Auftraggeber:  Rathausplatz 1 - 59846 Sundern				
Stützmauersanierungen Am Waldbach in Sundern-Endorf im Zuge der Straßensanierung (HSK) Ausführungsplanung				
Darstellung: Querprofile Winkelstützmauer "Am Waldbach Nr. 9"			Maßstab: 1 : 50	
59846 Sundern, den 18.06.2026 		59846 Sundern, den _____  Rathausplatz 1 59846 Sundern		
Entwurfsverfasser		Auftraggeber		