



Detailplan Winkelstützmauer "Am Waldbach Nr. 17"

M. 1 : 50

Ansicht

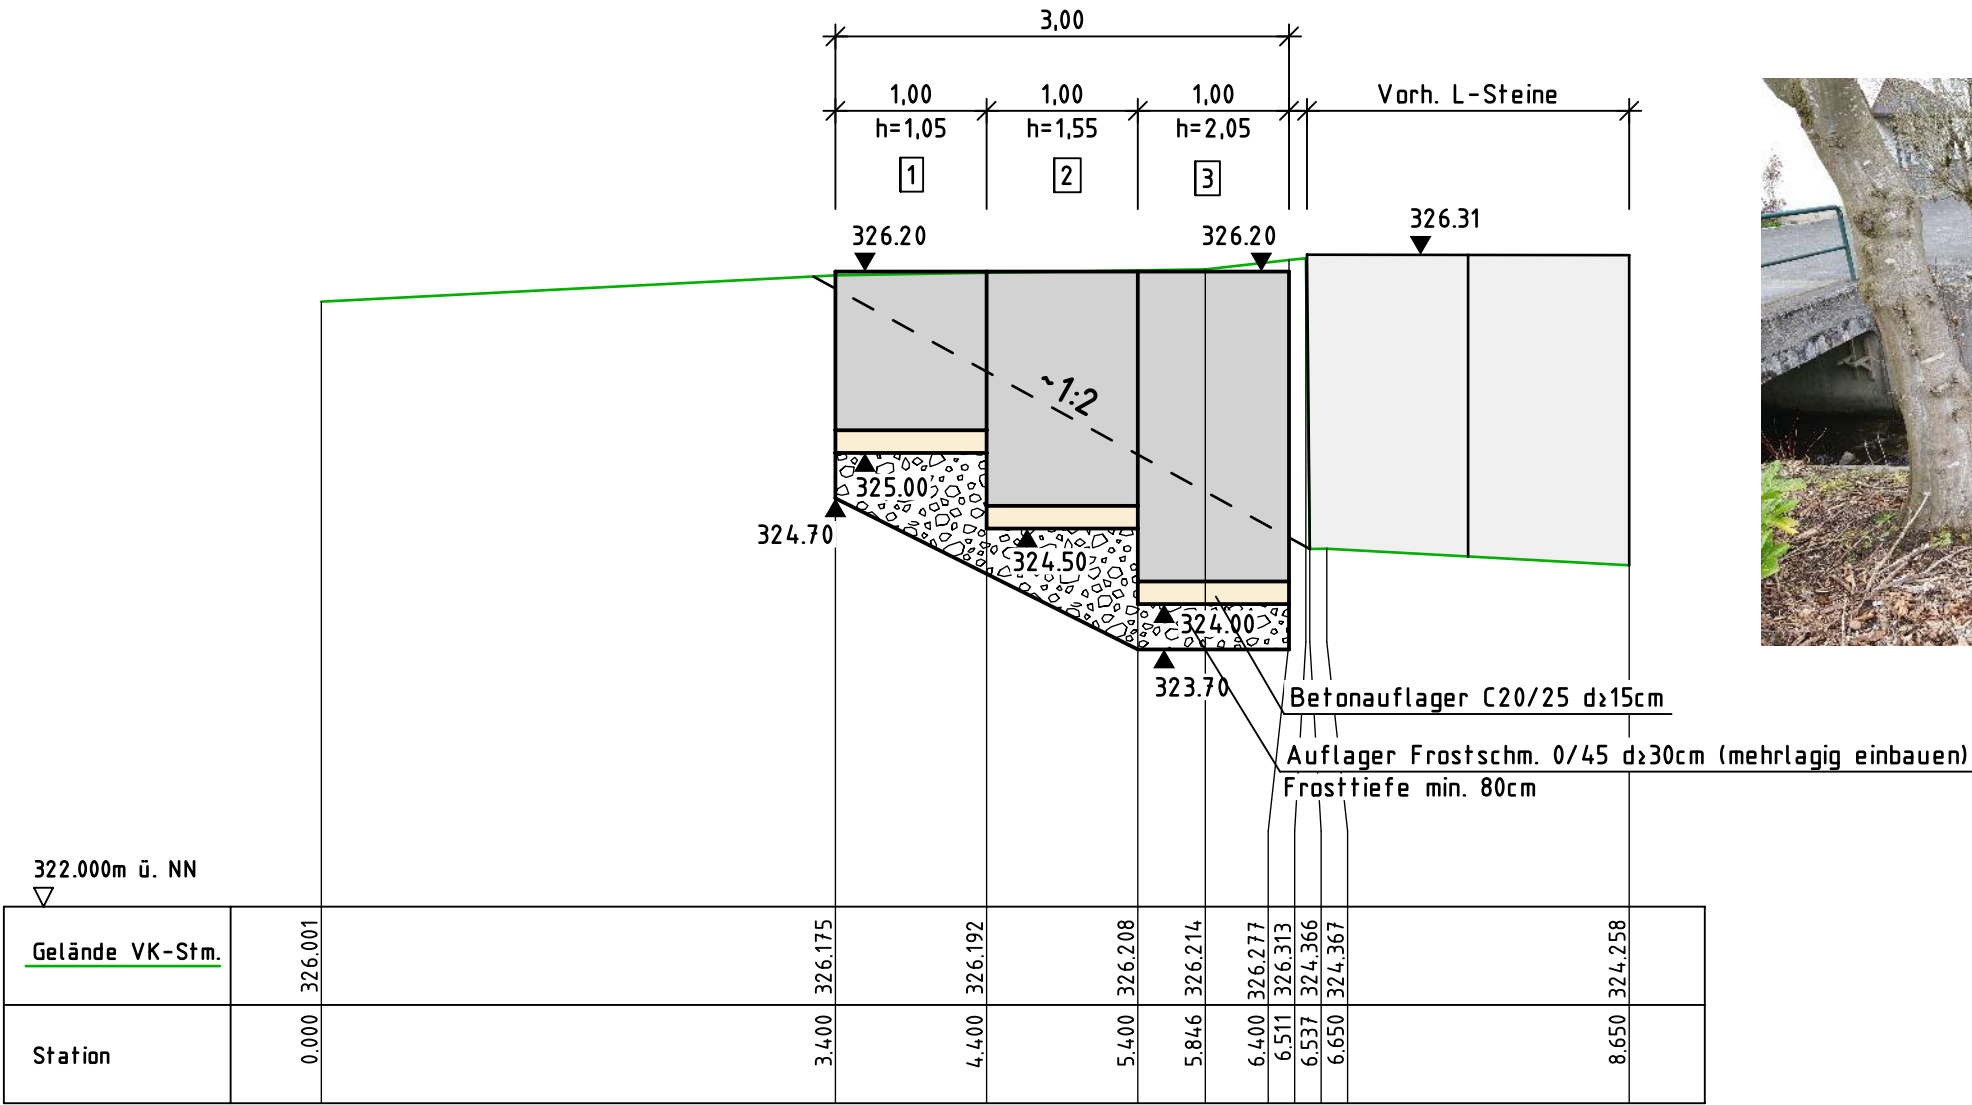

Draufsicht

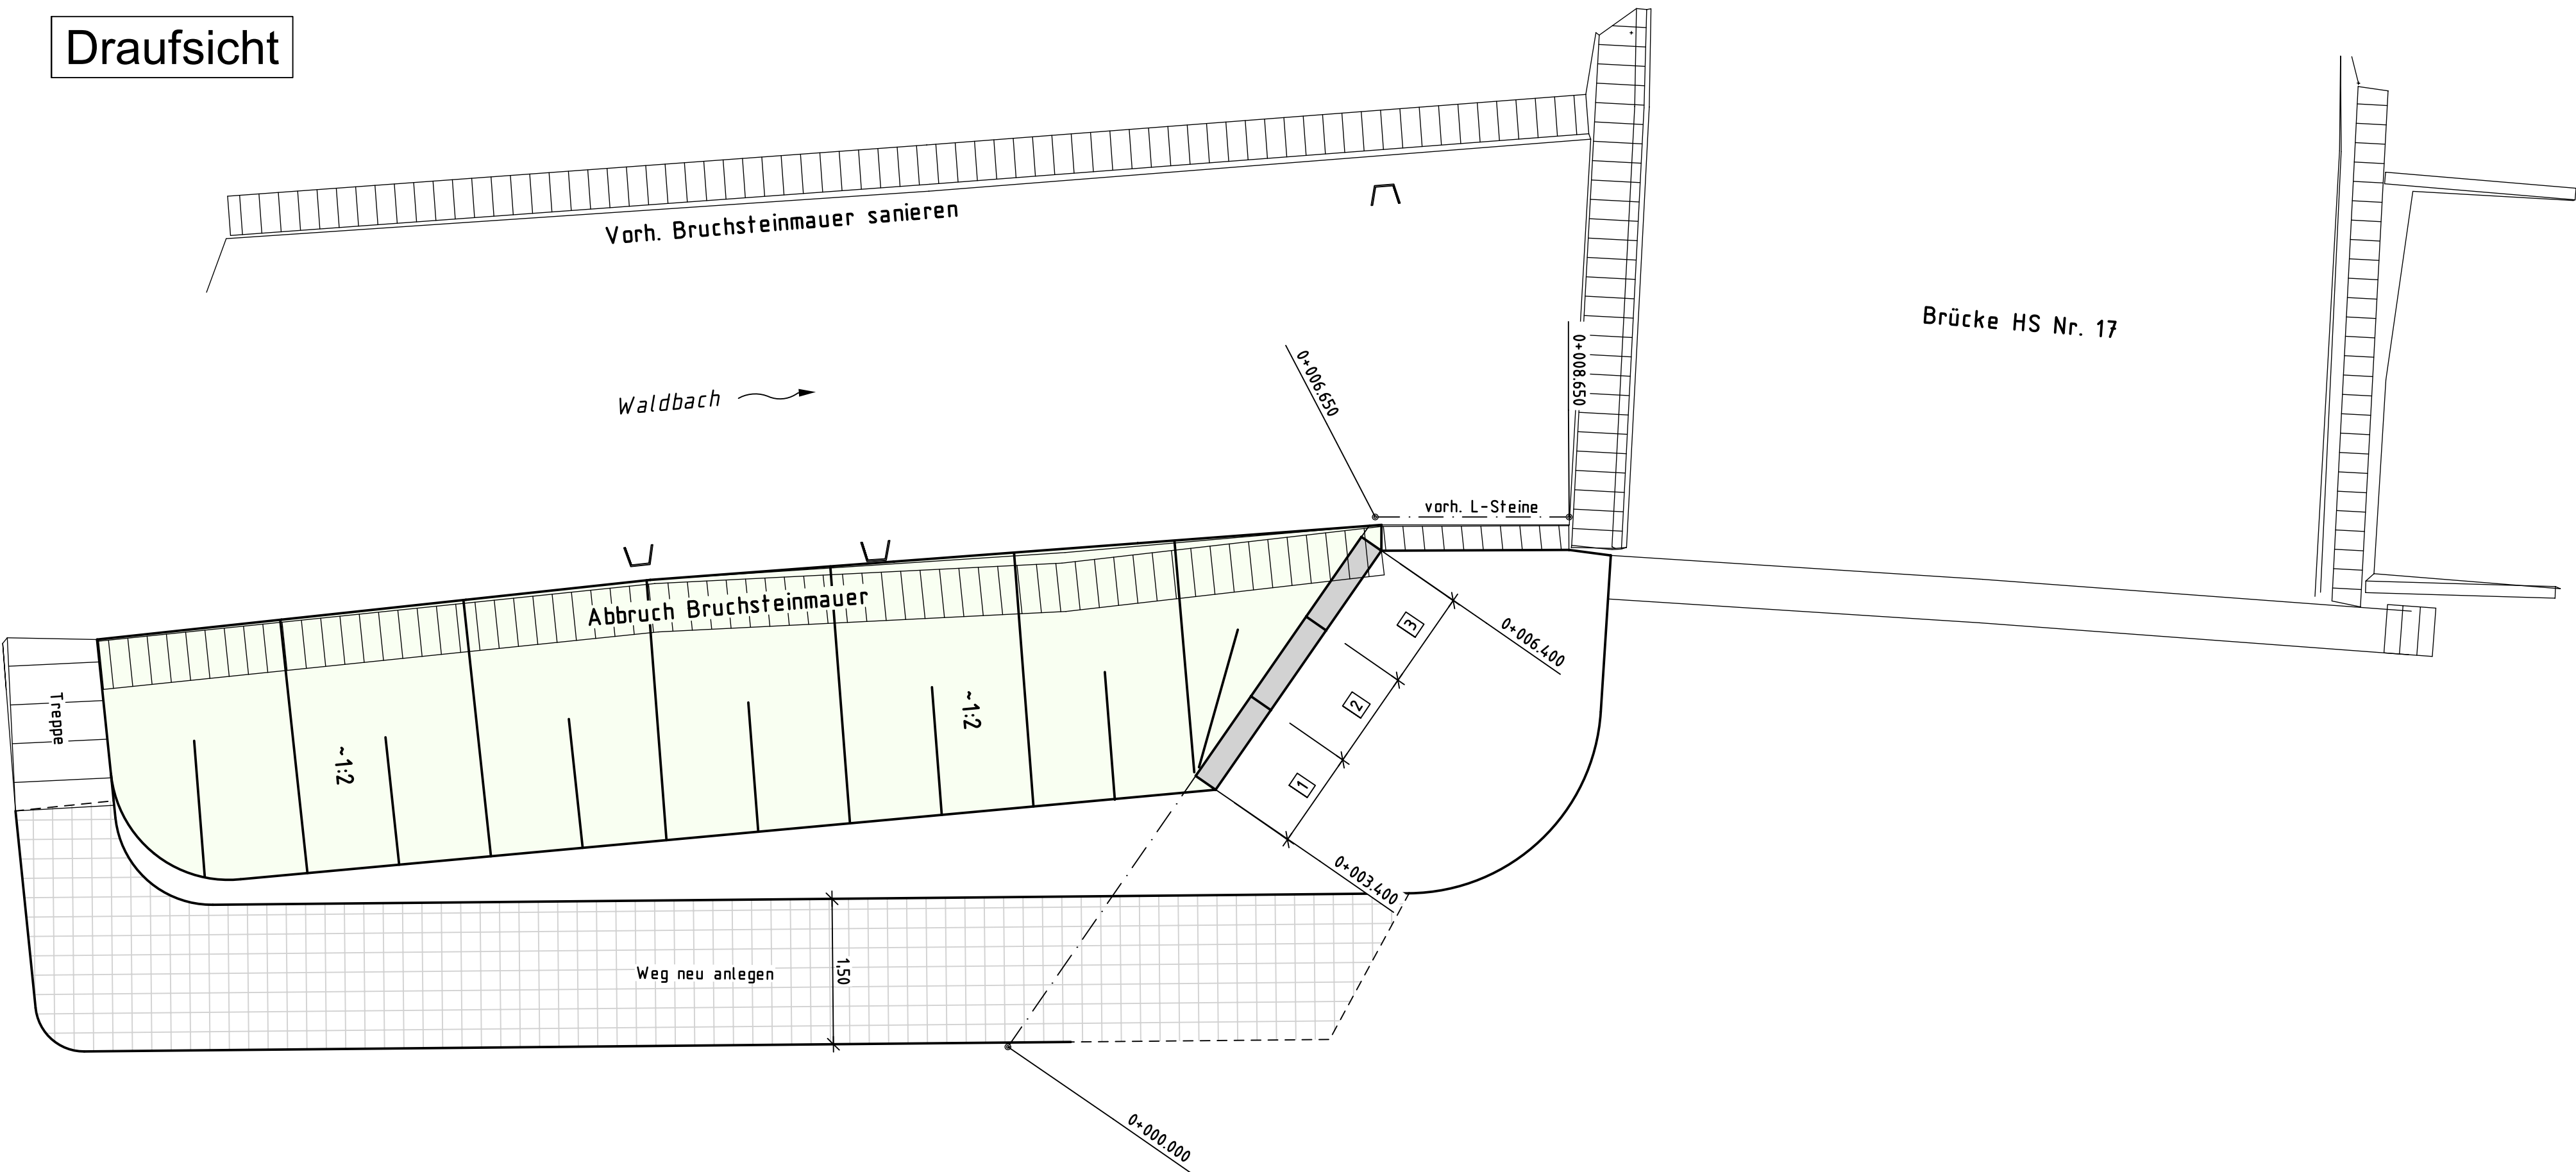

Projektsteuerung
Verkehrs- und Freianlagen
Kanal- und Tiefbau
Kanalerfassung
Bauleitplanung
Bauüberwachung

Finger Bauplan GmbH
Silmecke 47
59846 Sundern
Fon 0 29 33 - 78 00 23
Fax 0 29 33 - 78 00 24
info@finger-bauplan.de
www.finger-bauplan.de

Projekt erstellt / ergänzt bzw. geändert	Datum	Sachbearb.	Gezeichnet
	12.03.2026	Finger	Spork
	18.06.2026	Liebig	Spork

Projekt Nr.:	A-1491-2026	Blatt:	A-4
--------------	-------------	--------	-----

Auftraggeber:

Stadt Sundern (Sauerland)
Rathausplatz 1 - 59846 Sundern

Maßnahme:

**Stützmauersanierungen
Am Waldbach**
in Sundern-Endorf
im Zuge der Straßensanierung (HSK)
Ausführungsplanung

Darstellung:	Detailplan Winkelstützmauer "Am Waldbach Nr. 17"	Maßstab:	1 : 50
--------------	---	----------	--------

59846 Sundern, den 18.06.2026

Finger

Entwurfsverfasser



Auftraggeber