



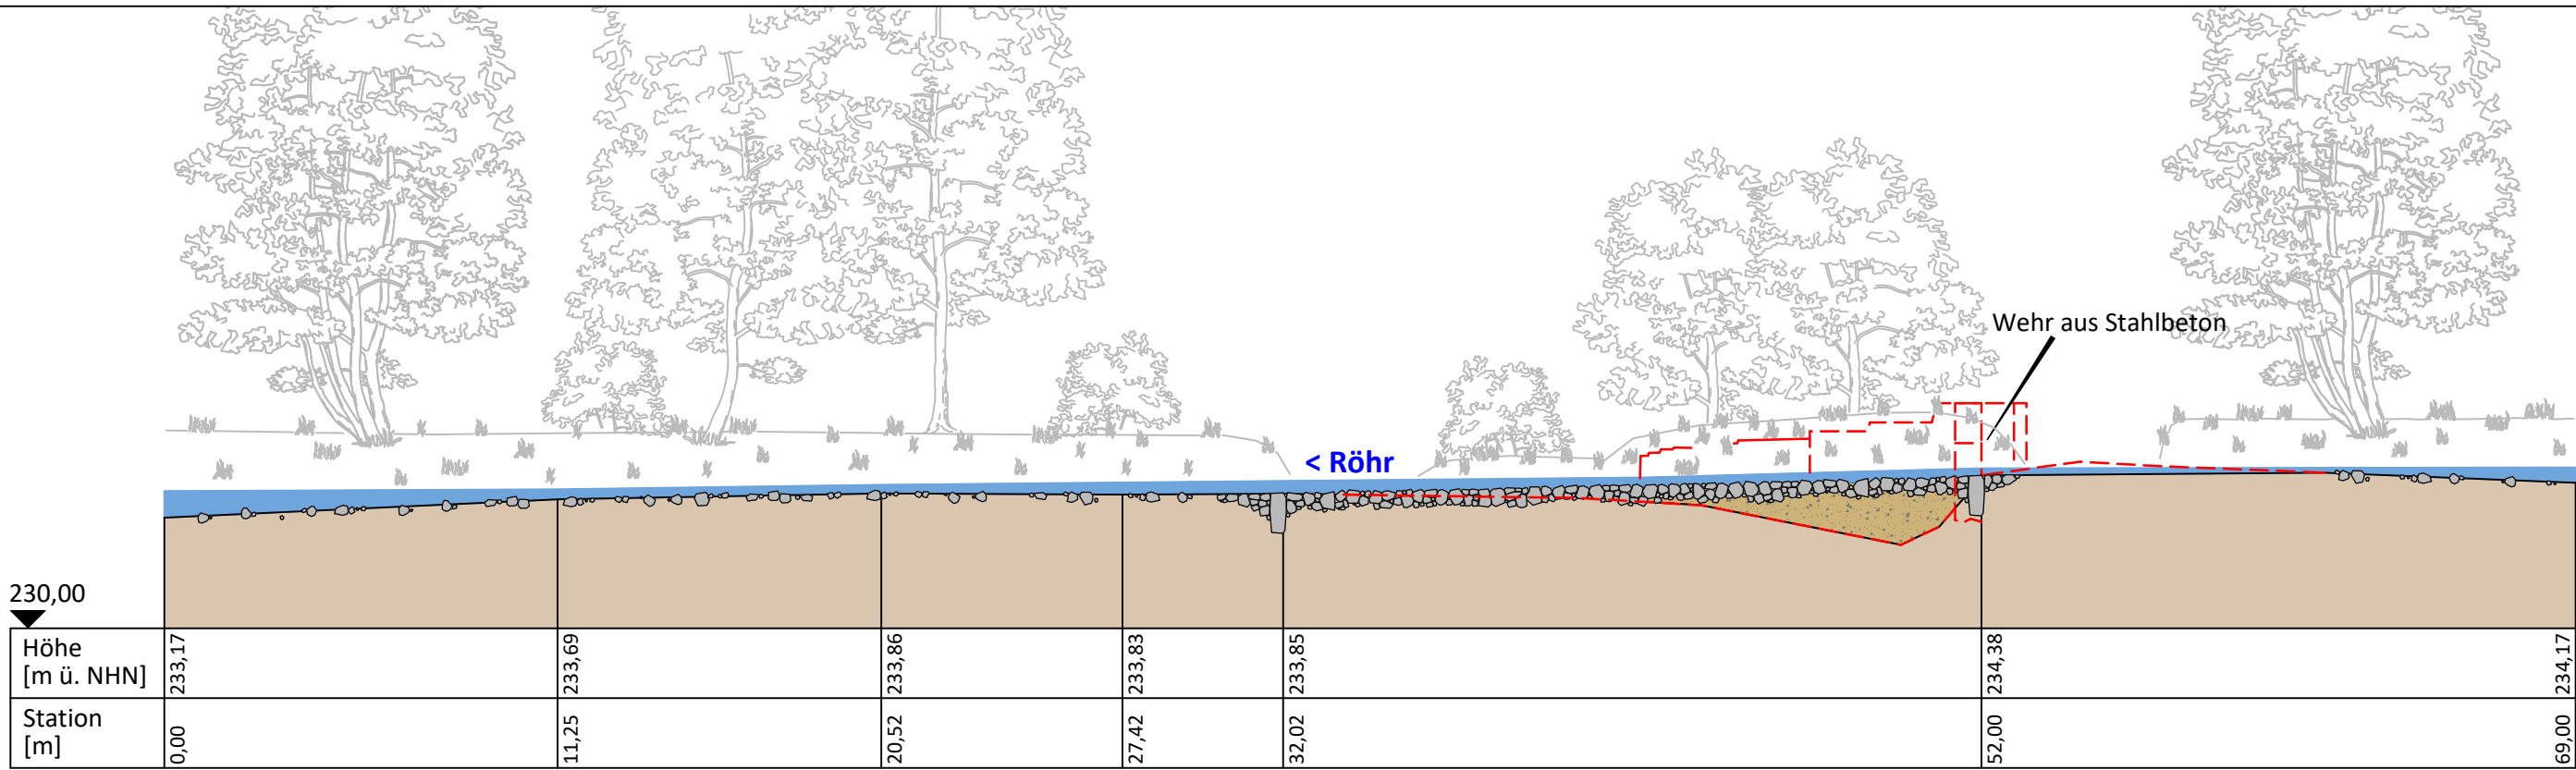

Längsschnitt, Sollzustand M 1:200

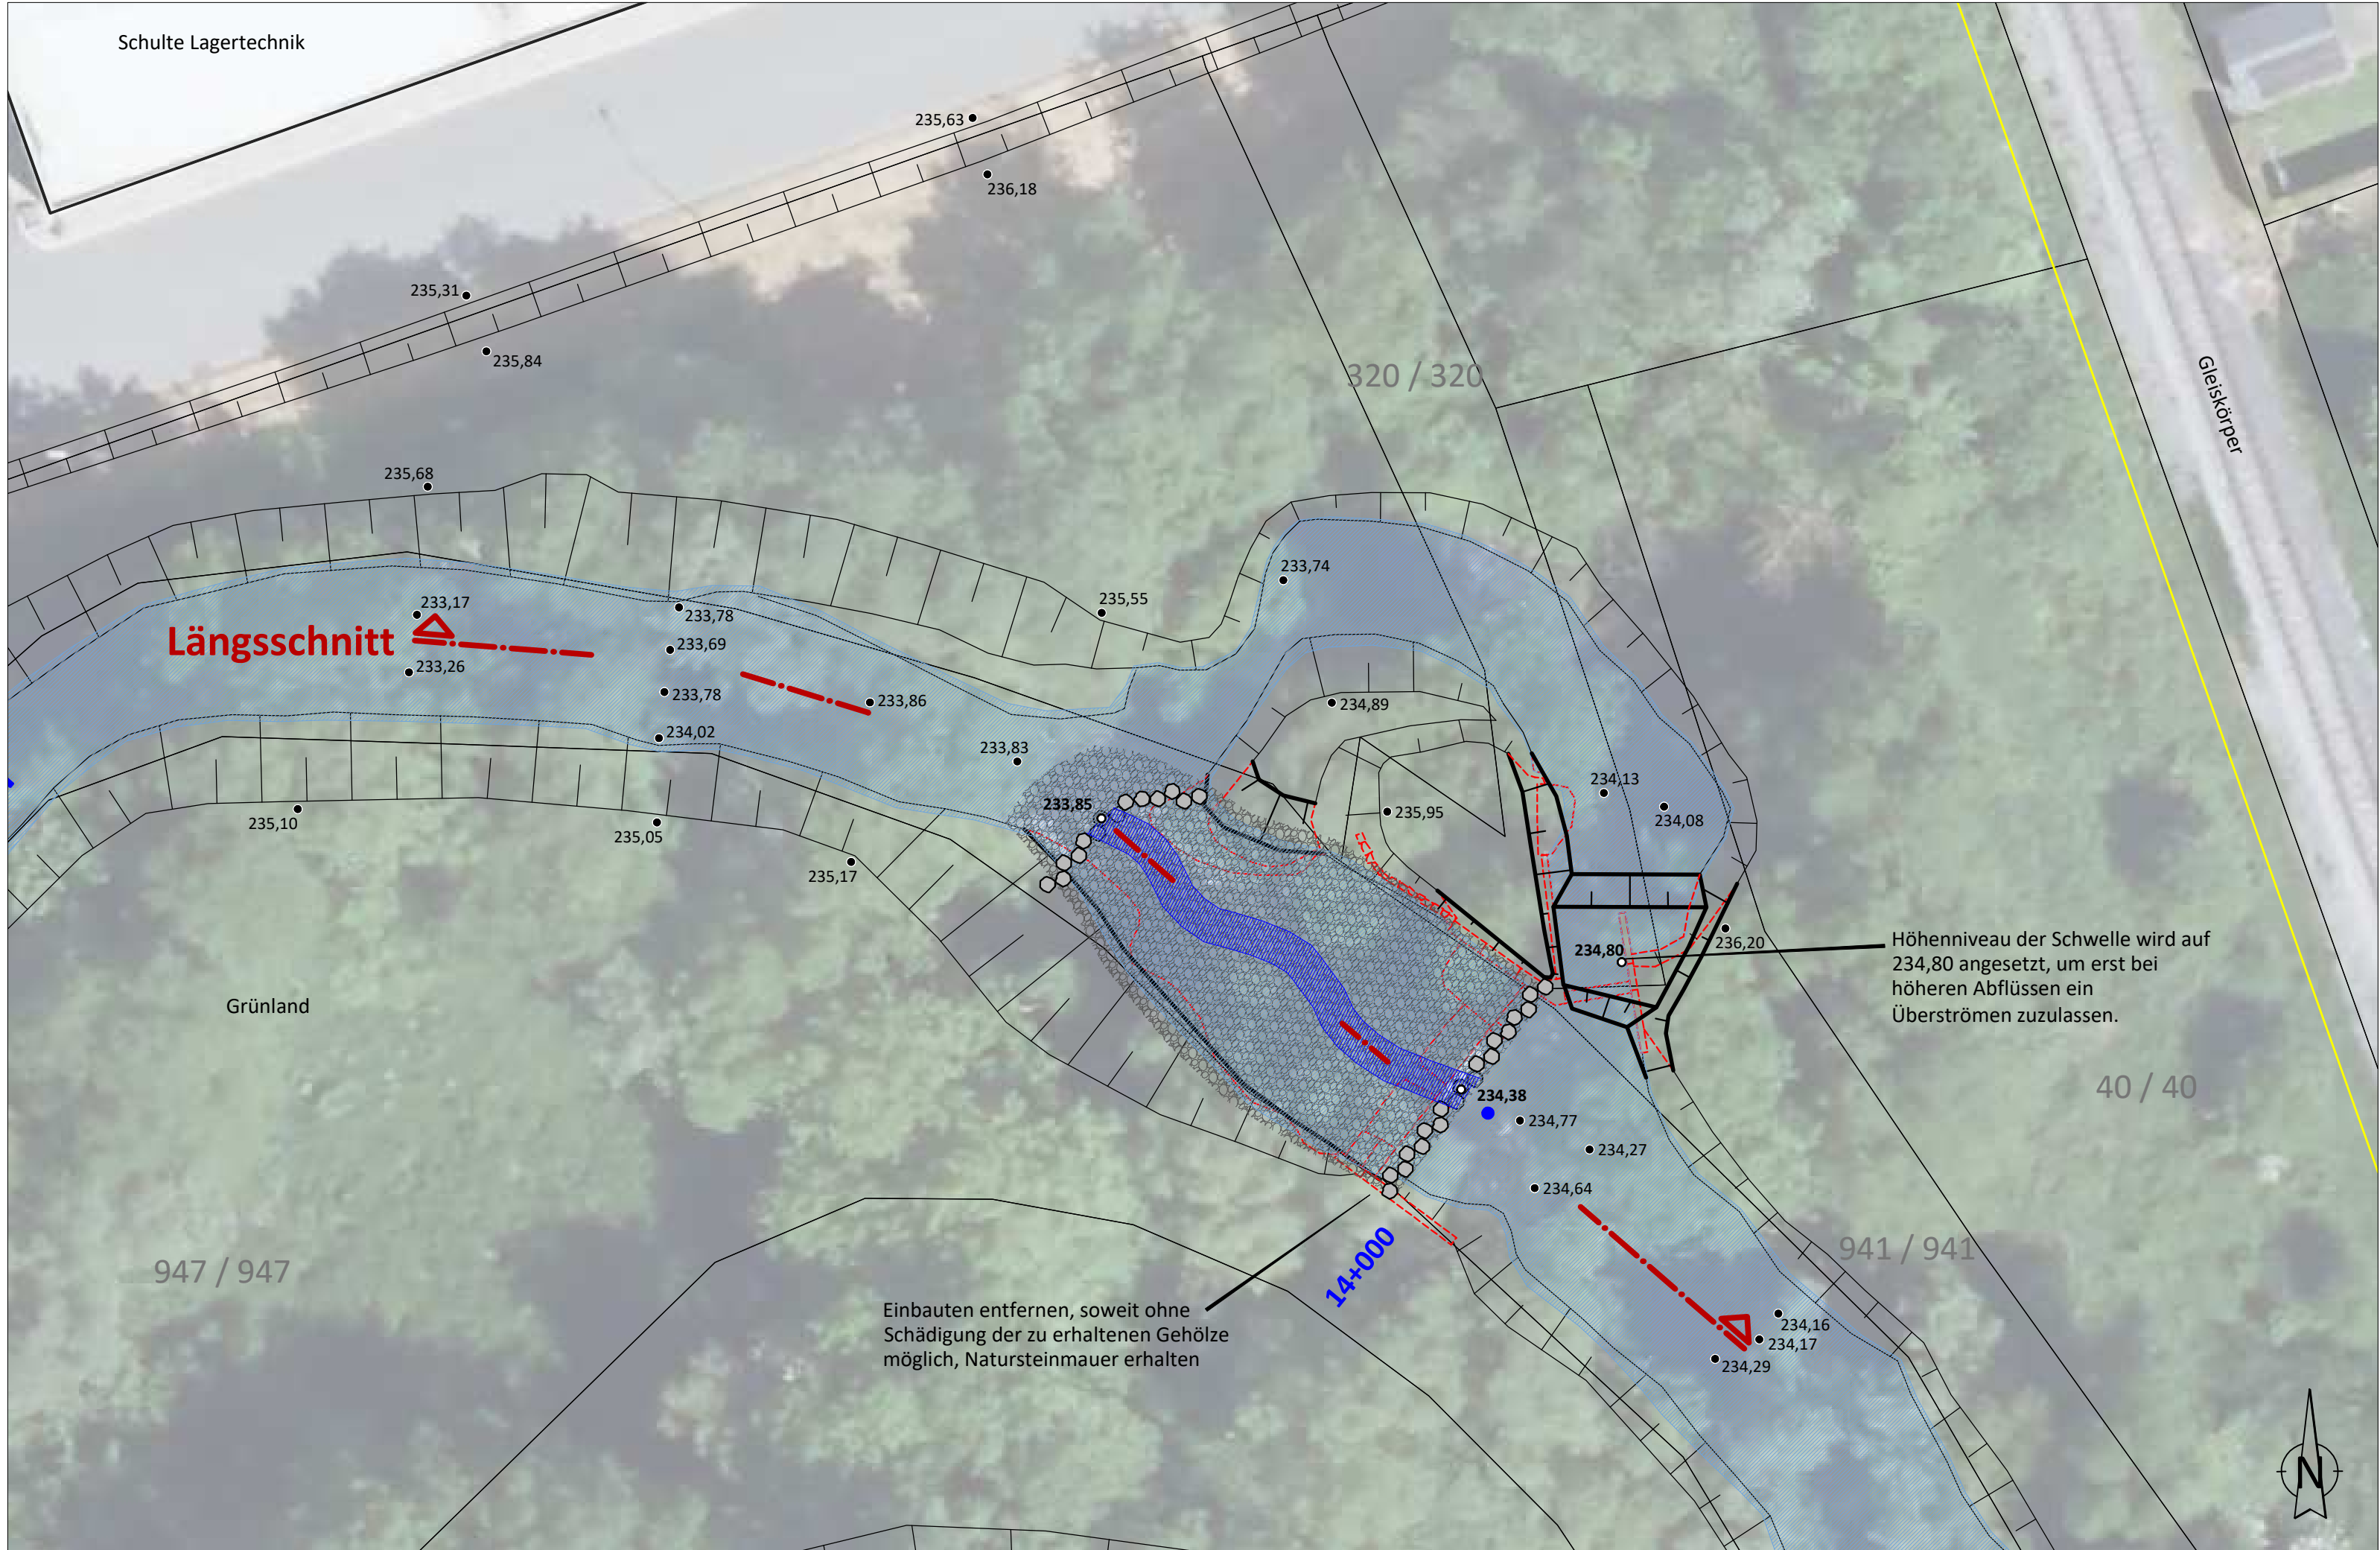

Lageplan im Sollzustand M 1:250

Legende:

234,77

●

Gelände- / Sohlenhöhe Istzustand

233,85

○

Gelände- / Sohlenhöhe Sollzustand

14+000

●

Stationierung in km

Schnittlinie

Ver- und Entsorgungsleitungen:

Gas

Böschung Bestand

Böschung Planung

ehemalige Kontur

Die Röhre:
Fließgewässertyp LAWA: silikatischer, fein bis grobmaterialreicher Mittelgebirgsfluß
Fließgewässertyp NRW: schottergeprägter Fluß des Grundgebirges
Fischregion: unterer Forellentyp Mittelgebirge

Nr.	Art der Änderung	Datum, Name

Stadt Sundern
Rathausplatz 1
59846 Sundern

Planverfasser:	bearbeitet:	06/2026
	gezeichnet:	06/2026
	geprüft:	06/2026
	Projekt-Nr.:	25/050

Projekt:
**Umbau des Röhrewehres bei Station km 14+000
randlich des Gewerbegebietes "Zum Dümpel"
- Ausführungsplanung -**

Planinhalt: Sollzustand - Lageplan und Längsschnitt -	Maßstab:	1:250; 1:200
	Höhenangaben:	m ü. NHN
	Blattgröße [mm]:	594 x 297
	Anlage:	B-3