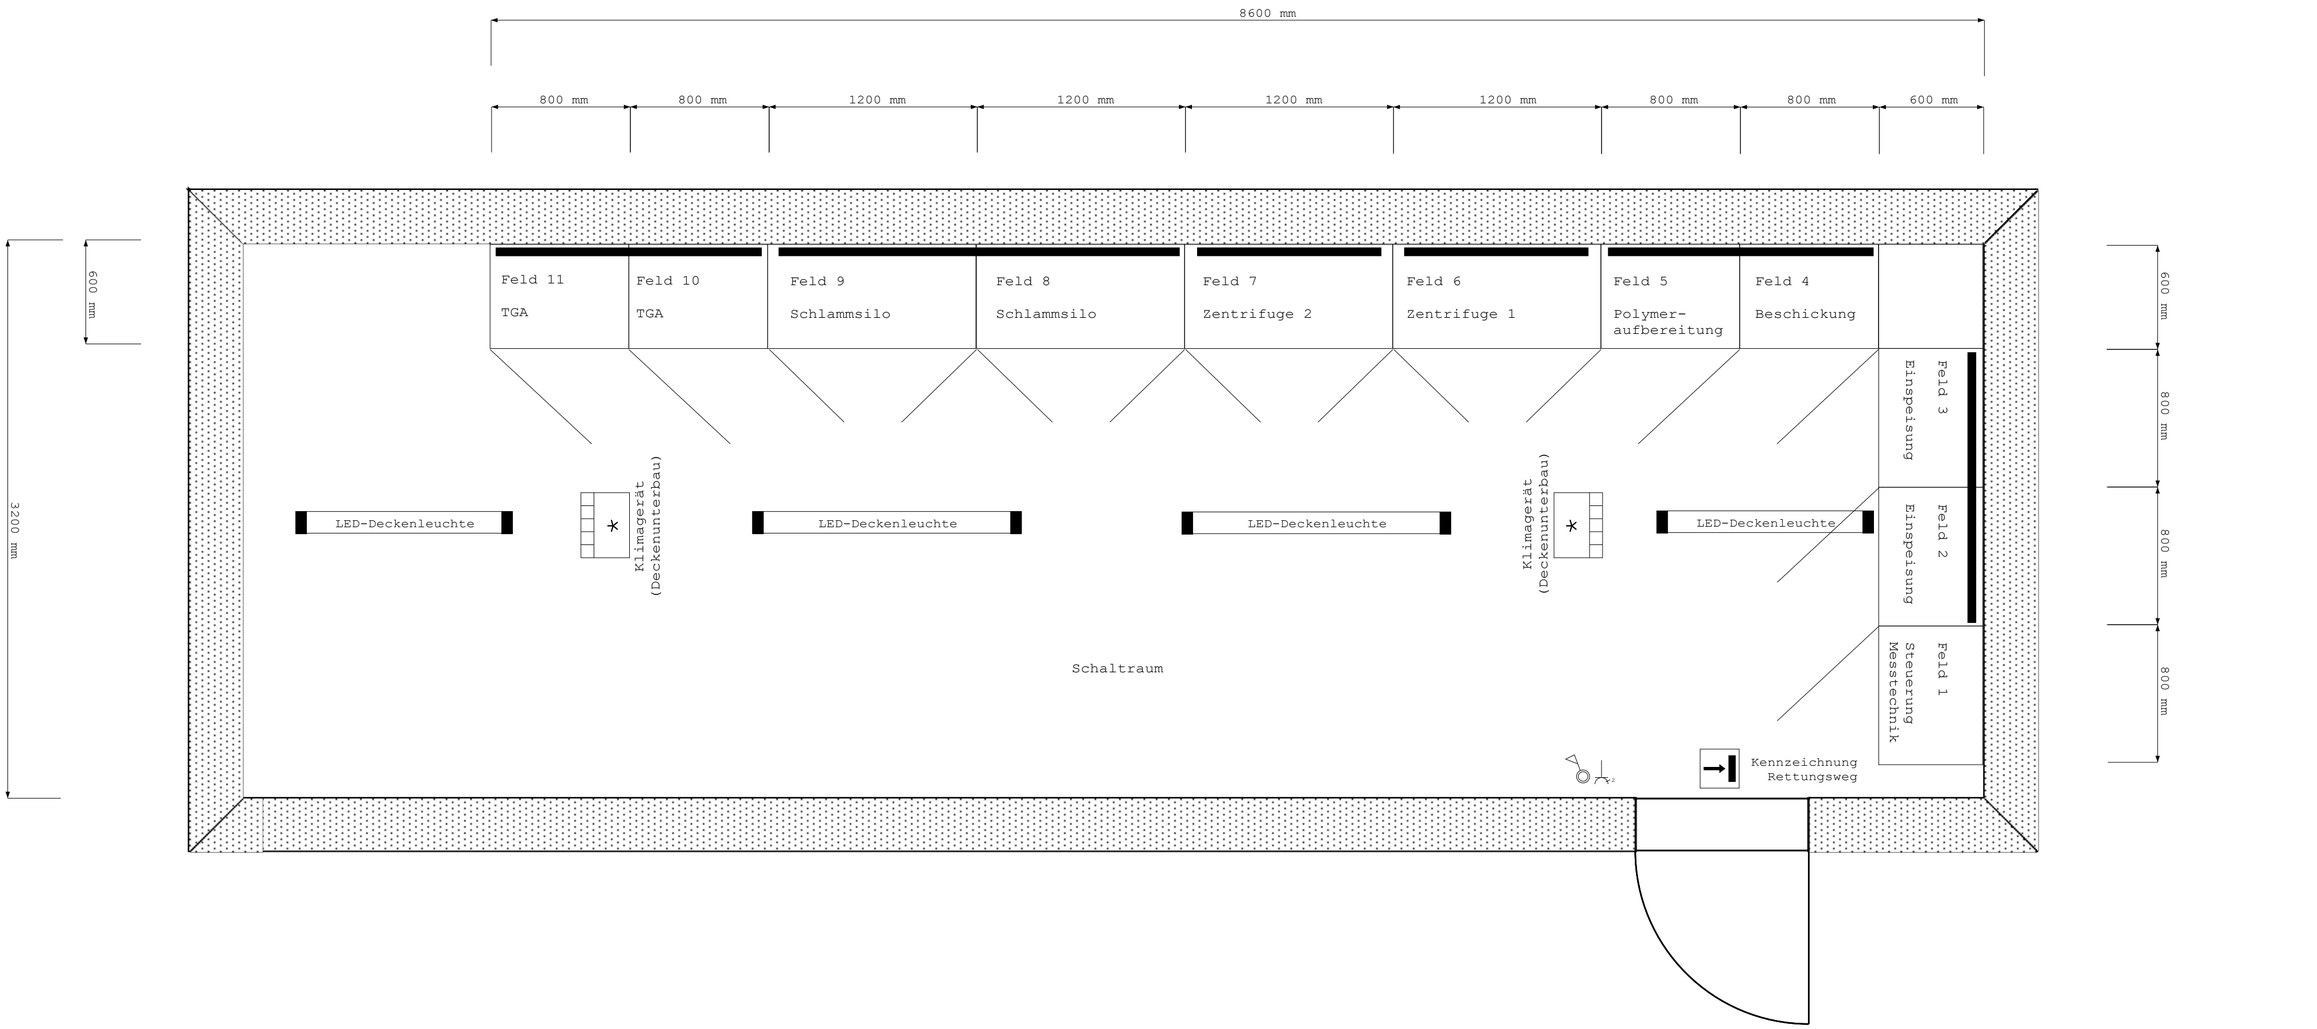


Datum	Name	Auftraggeber	Seite
		TBR Technische Betriebe Rheine	1
			von
			1
=		Ausführungsplanung	Maßstab
+			1:25
		Anordnung Schaltanlage Sanierung Schlammentwässerung Kläranlage Rheine Nord	