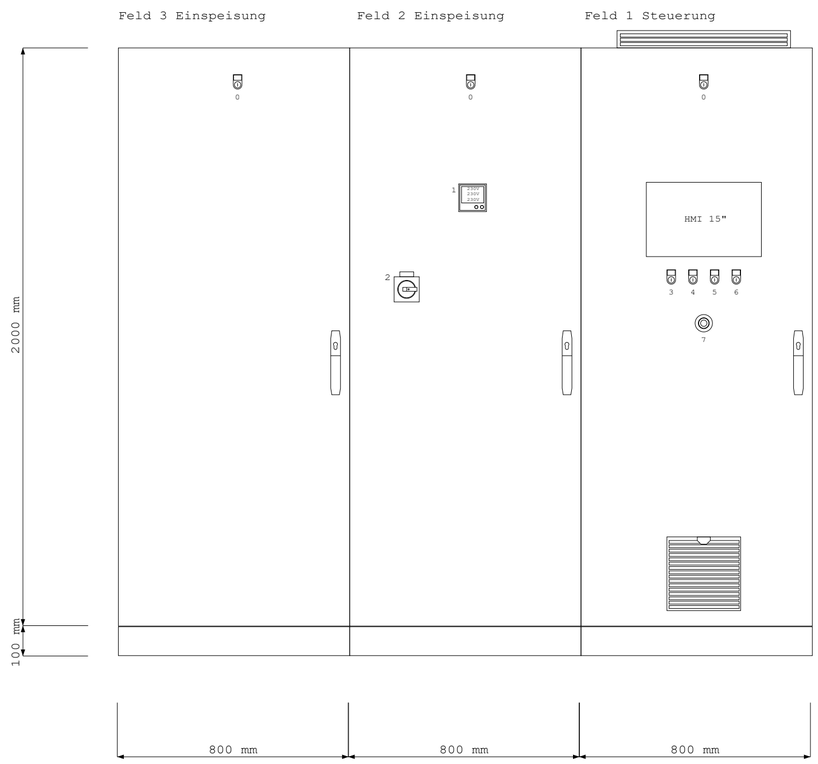



ANMERKUNG Schaltfeld

- Gehäuse Stahlblech
- Farbe: RAL nach Wahl des AG
- Tiefe: ca.600 mm
- Sammelschiene Cu, verzinnt

Legende:

0 LM Störung
1 Universalmessgerät
2 Hauptschlater
3 LM Not-Halt i.O. / TS StrgSpg EIN
4 LM Störung / TS Reset
5 SS Fernwartung
6 Lampentest
7 Not-Halt
8 Strommessung
9 Betriebsstundenzähler
10 LM Betrieb
11 LM Störung
12 Wahlsschalter H-0-A

Datum	Name	Auftraggeber	Seite
		TBR Technische Betriebe Rheine	4
			von
			7
=		Ausführungsplanung	Maßstab
+			1:15
		Ansicht Schaltanlage Sanierung Schlammentwässerung Kläranlage Rheine Nord	

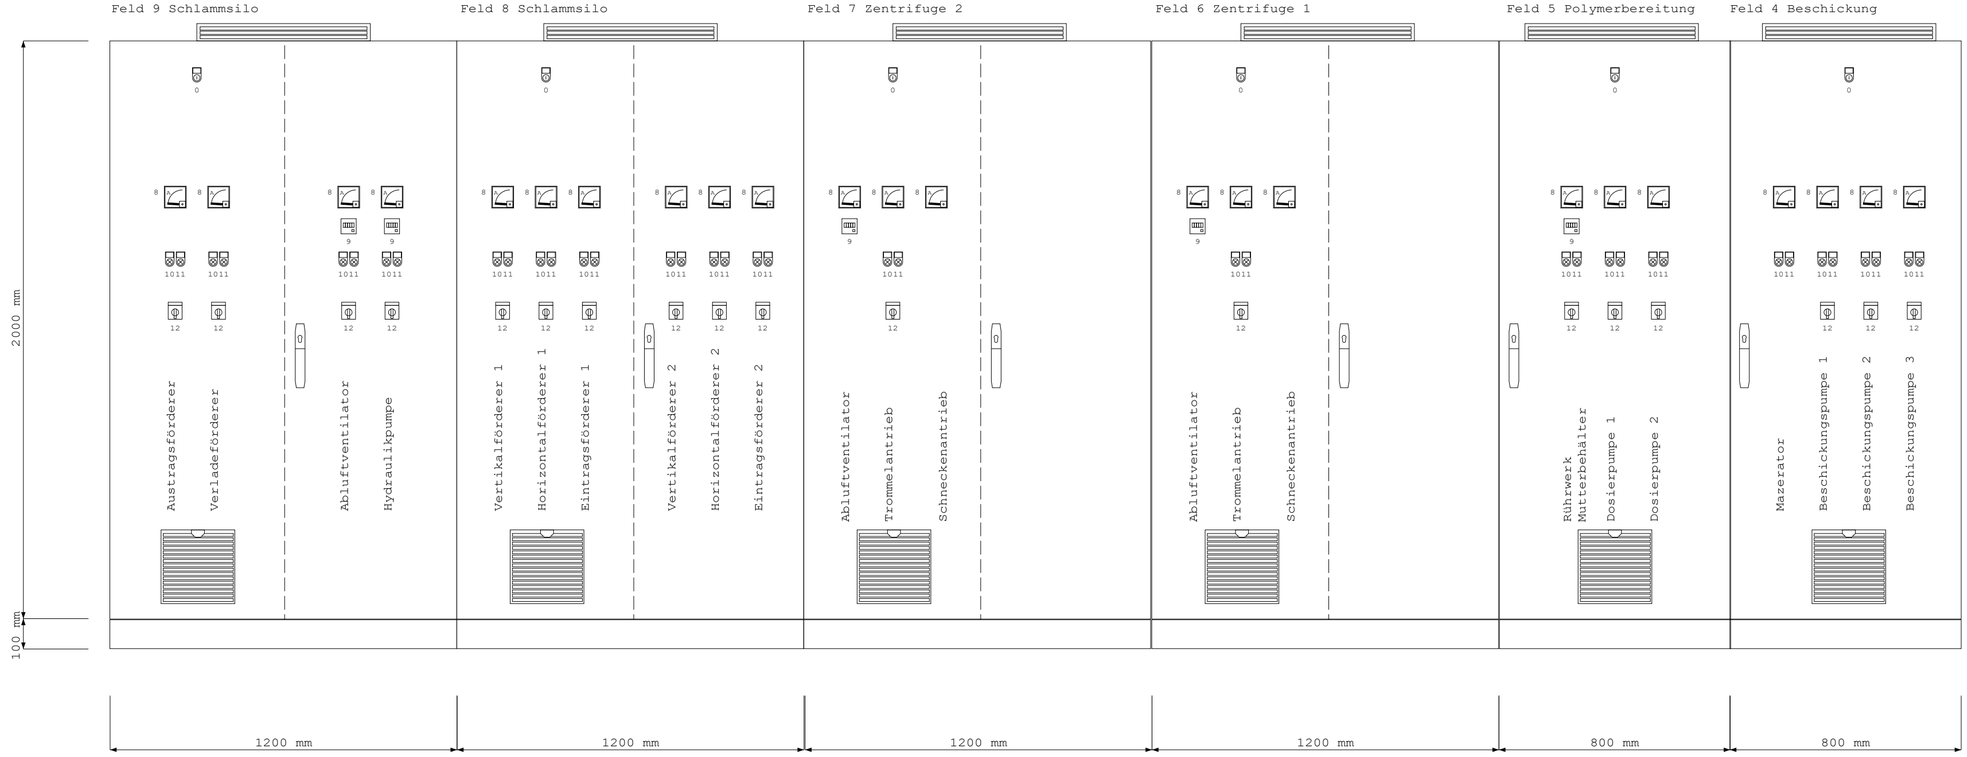

ANMERKUNG Schaltfeld


- Gehäuse Stahlblech
- Farbe: RAL nach Wahl des AG
- Tiefe: ca.600 mm
- Sammelschiene Cu, verzinnt

Legende:

0 LM Störung
1 Universalmessgerät
2 Hauptschlater
3 LM Not-Halt i.O. / TS StrgSpg EIN
4 LM Störung / TS Reset
5 SS Fernwartung
6 Lampentest
7 Not-Halt
8 Strommessung
9 Betriebsstundenzähler
10 LM Betrieb
11 LM Störung
12 Wahlsschalter H-0-A

Datum	Name	Auftraggeber	Seite
		TBR Technische Betriebe Rheine	5
			von 7
=		Ausführungsplanung	Maßstab 1:15
+			

Ansicht Schaltanlage
Sanierung Schlammentwässerung
Kläranlage Rheine Nord

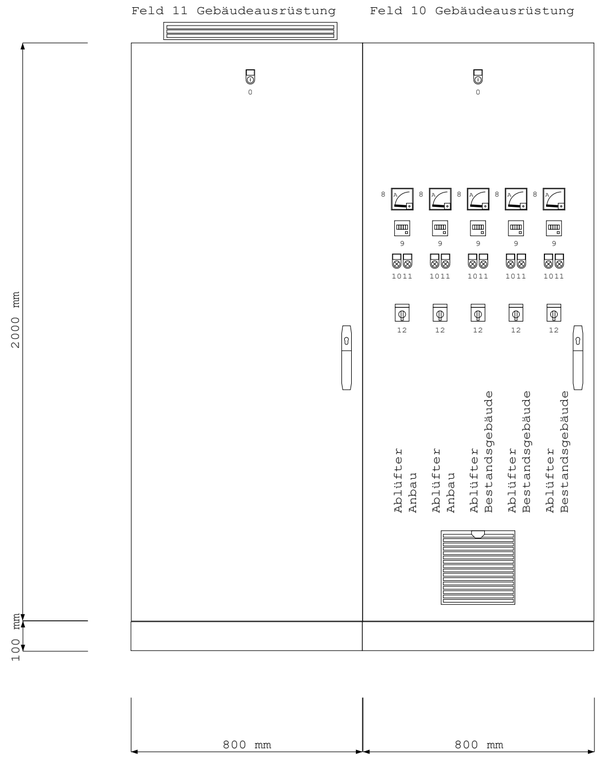

ANMERKUNG Schaltfeld


- Gehäuse Stahlblech
- Farbe: RAL nach Wahl des AG
- Tiefe: ca.600 mm
- Sammelschiene Cu, verzinnt

Legende:

0 LM Störung
1 Universalmessgerät
2 Hauptschlater
3 LM Not-Halt i.O. / TS StrgSpg EIN
4 LM Störung / TS Reset
5 SS Fernwartung
6 Lampentest
7 Not-Halt
8 Strommessung
9 Betriebsstundenzähler
10 LM Betrieb
11 LM Störung
12 Wahlsschalter H-0-A

Datum	Name	Auftraggeber	Seite
		TBR Technische Betriebe Rheine	6
			von
			7
=		Ausführungsplanung	Maßstab
+			1:15
		Ansicht Schaltanlage Sanierung Schlammentwässerung Kläranlage Rheine Nord	


Vor-Ort-Steuerstelle
Not-Halt

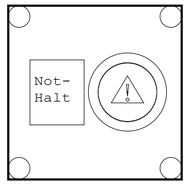

Not-Halt Schlagtaster
mit Drehentriegelung

Vor-Ort-Steuerstelle
E-Antrieb


Rührwerk Mutterbehälter

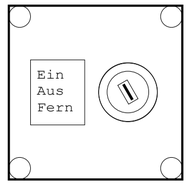

Knebelschalter, I-0-II

Vor-Ort-Steuerstelle
E-Antrieb


Eintrag 1..2 Horizontalförderer
Dünnschlammpumpe 1..3
Polymerdosierpumpe 1..2

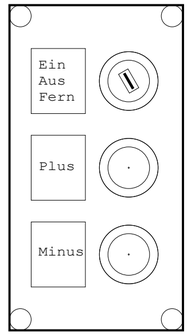

Knebelschalter, I-0-II
Drucktaster, schwarz
Drucktaster, schwarz

Vor-Ort-Steuerstelle
E-Antrieb


Eintrag 1..2 Horizontalförderer
Eintrag 1..2 Vertikalförderer
Eintrag 1..2 Eintragsförderer
Austrag Austragsförderer
Austrag Verladeförderer

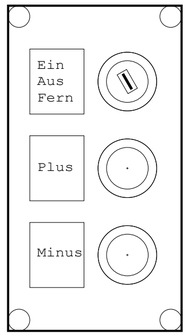

Schlüsselschalter, I-0-II
Drucktaster, schwarz
Drucktaster, schwarz

Vor-Ort-Steuerstelle
Schieber

Eintrag 1..2 Fallschachtschieber
Austrag Fallschachtschieber

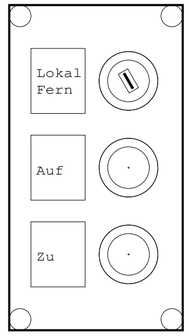

Schlüsselschalter, I-II
Drucktaster, schwarz
Drucktaster, schwarz

Datum	Name	Auftraggeber	Seite
		TBR Technische Betriebe Rheine	7
			von
			7
=			Maßstab
+		Ausführungsplanung	1:15
		Ansicht Steuerstellen Sanierung Schlammentwässerung Kläranlage Rheine Nord	