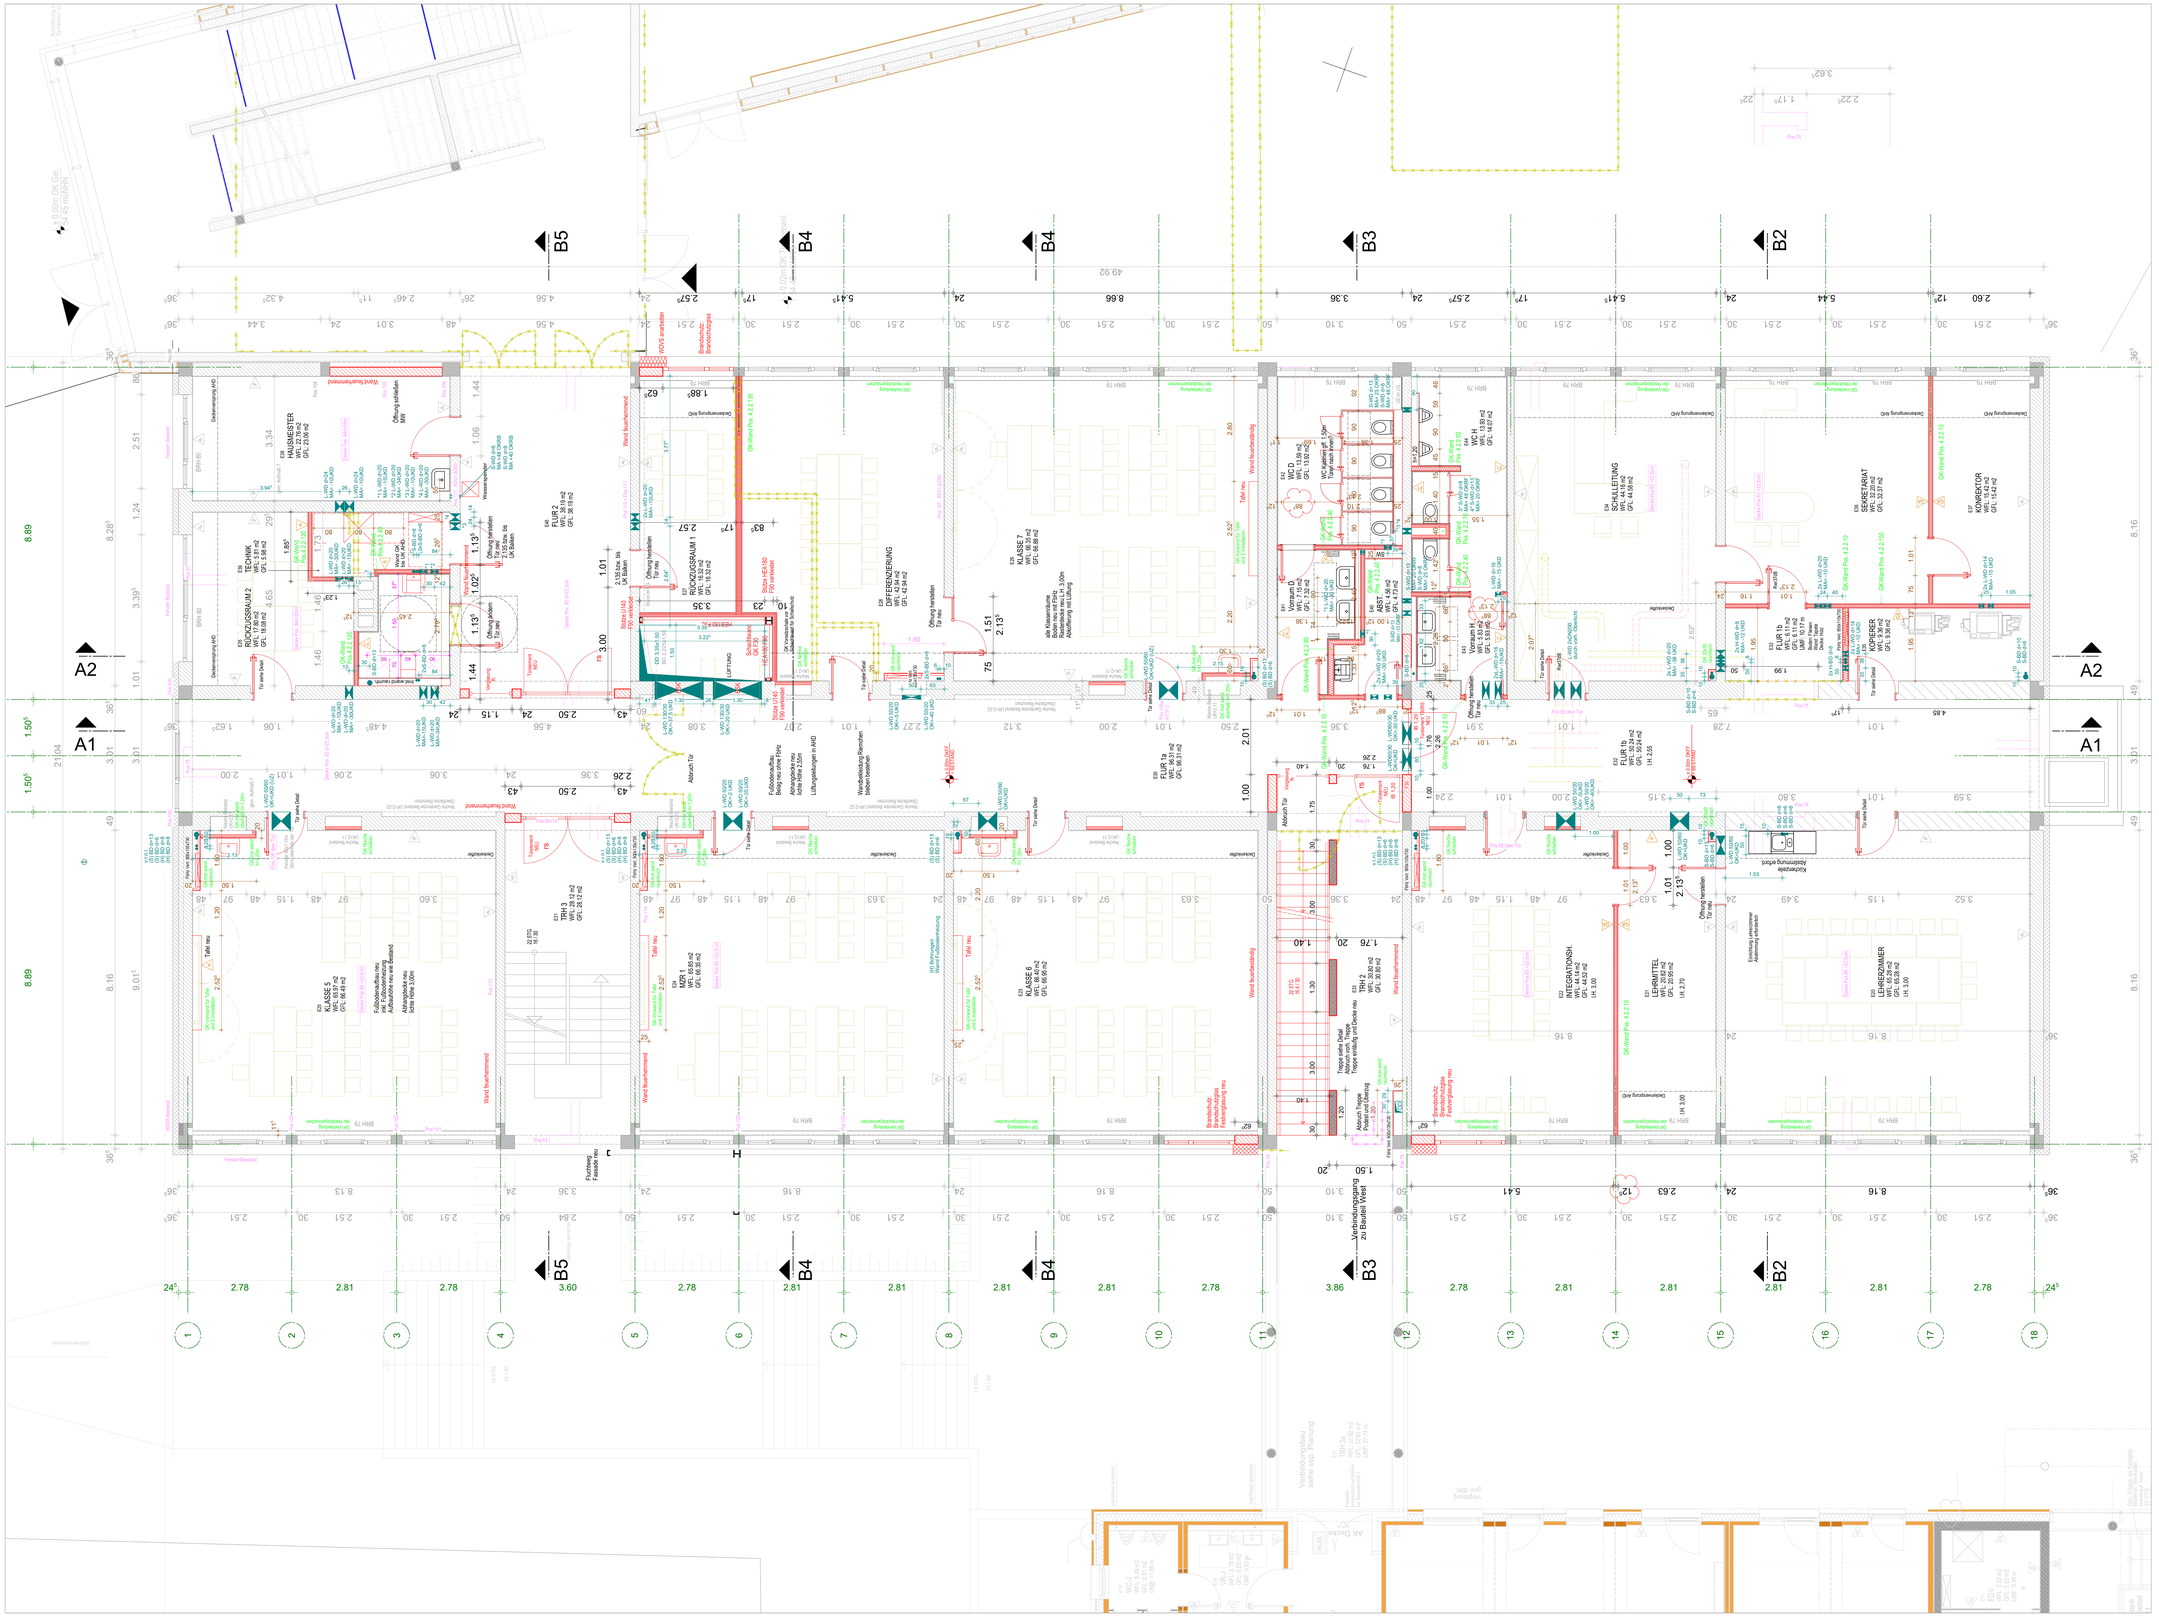


LEGENDE:

Material

- Bestand
- Mauerwerk
- Stahlbeton
- Stb Fertigteil
- Beton unbewehrt
- Dämmung
- Leichtbauwand
- Erdreich
- Sperrschicht
- Kiesschicht
- Stahl
- Abbruch
- Bodendurchbruch (BD)
- Bodenschlitz (BS)
- Deckendurchbruch (DD)
- Deckenschlitz (DS)
- Wanddurchbruch (WD)
- Wandschlitz (WS)

Brandschutz

- F90 - Bauteil
- F30 - Bauteil
- Brandwand
- F90 Feuerwiderstandsklasse
- Notausgang
- Feuerlöscher
- 2. Rettungsweg
- Rs-rs feuerhemmend, rauchdicht und selbstschließend
- rs rauchdicht und selbstschließend
- FLTS Türtechnik: Freilauftürschließer

Abkürzungen

- OK Oberkante
- UK Unterkante
- OKG Oberkante Gelände
- RFB Rohfußboden
- FFB Fertigfußboden
- BRH Brüstungshöhe
- RR Regenfallrohr
- GR Gurtroller
- FBH Fußbodenheizung
- Rolladen elektrisch
- mech. be- und entlüftet

Vermaßung / Linien

- Oberkante Fertigbau
- Oberkante Rohbau
- Unterkante Fertigbau
- Unterkante Rohbau
- Höhe Böden
- Höhe üNN vorhanden
- Höhe üNN geplant
- Vermaßung Durchbrüche
- Vermaßung Ausbau
- Baugrenze
- Baulinie
- Achse
- Schnittlinie
- Schmutzwasser
- Schmutzwasser Bestand
- Regenwasser
- Regenwasser Bestand
- Mischwasser
- Mischwasser Bestand
- Heizungsleitung
- Zuluft
- Abluft

- Putz + Anstrich
- Gipskarton + Anstrich
- Gipskarton + Anstrich
- Wandfliesen raumhoch auf Holzwand NSI
- Wandfliesen siehe Fliesenspiegel
- Holzoberfläche Industriesichtqualität
- Holzoberfläche ISI mit Lasur
- Sichtbeton SB2

ZU BEACHTEN:

Gültig für die Rohbauausführung sind nur die Architektenwerkpläne M. 1:50!
Änderungen, die die allgemeine Bauausführung betreffen, werden nur in diese Pläne eingetragen.

Die Ausführungspläne sind nur gültig in Verbindung mit. Statik, Bewehrungsplänen, Wärmeschutznachweis und Baugrunduntersuchung.
Bei der Ausführung aller Bauteile-einschließlich Heizungsanlage sind die Vorgaben nach EnEV zu beachten.
Innenliegende Räume werden mechanisch be- und entlüftet.
Ein Bodengutachten wird ausdrücklich empfohlen.

Maße sind vom ausführenden Unternehmen eigenverantwortlich zu prüfen, auch am Bau.
Differenzen sind der Bauleitung anzuzeigen.
Maße dürfen aus der Zeichnung nicht abgegriffen werden.

Alle Brüstungs-, Vorlagen- und Öffnungsmasse beziehen sich auf OKFF.
Abmauerungen und Verkleidungen der Installationsschächte dürfen erst nach Montage und Abnahme der Haustechnik erstellt werden.

Angrenzende Gewerke und bestehende Bauteile sind vor Verunreinigung und Beschädigung zu schützen.

Die fertigungstechnisch und bauphysikalisch bestimmenden Angaben zur Konstruktion und Funktion sind vom Unternehmer verantwortlich nachzuprüfen. Ebenso die Übereinstimmung der vom Planer angegebenen Zwangsmaße. Sämtliche sonstigen Unstimmigkeiten sind der Bauleitung unverzüglich mitzuteilen.


Der Entwurf ist geistiges Eigentum des Planers und urheberrechtlich geschützt. Vervielfältigungen und Weitergabe an Dritte erfolgt nur mit ausdrücklicher Genehmigung des Planverfassers.
Bei Mißbrauch bleiben rechtliche Schritte vorbehalten.

INDEX	DATUM	ÄNDERUNGEN/ERGÄNZUNGEN	NAME
j	05.11.2026	Türnummern ergänzt, Türen geändert	cb
i	12.10.2026	Türen zu TRH geändert, GK Klassen Waschbecken etc.	cb
h	01.10.2026	S+D HLS GEÄNDERT, GK ERGÄNZT	cb
g	11.06.2026	BEREICH SCHULLEITER GEÄNDERT	cb
f	28.04.2026	WÄNDE IN GK GEÄNDERT, NISCHEN, TÜRAUFSCHLAG	cb
e	10.04.2026	BEH. WC GEÄNDERT	cb
d	16.02.2026	DURCHBRÜCHE HLS ERGÄNZT	cb
c	16.09.2024	Änderungen BEH.WC SANITÄROBJEKTE RAUMNUMMERN	cb
b	06.08.2024	ERGÄNZUNG SANITÄROBJEKTE	cb
a	05.07.2024	ANDERUNG DARSTELLUNG	cb
0	07.03.2024	PLAN ERSTELLT	cb

ARCHITEKT
www.borowski-sasse.de
planung & bauleitung
Markstr. 2, 48431 Rheine, Tel. 05971/899287-0
info@borowski-sasse.de Hauptstr. 15, 48477 Hörstel-Dreierwalde, Tel. 05978/9167-0

GRUNDSTÜCK: GEMARKUNG: RHEINE STADT, FLUR: 120, FLST: 1017

LAGEPLAN / ÜBERSICHT

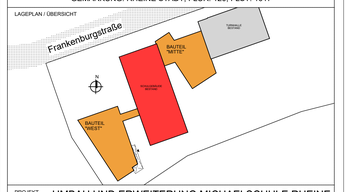

PROJEKT: UMBAU UND ERWEITERUNG MICHAELSCHULE RHEINE
FRANKENBURGSTRASSE 77
48431 RHEINE
21004

BAUHERR: STADT RHEINE
KLOSTERSTRASSE 14
48431 RHEINE

BAUHERR — UNTERSCHRIFT

ARCHITEKT — UNTERSCHRIFT

LEISTUNGSPHASE: AUSFÜHRUNGSPLANUNG

ZEICHNUNG: 106 GRUNDRISS EG BT BESTAND

MASSTAB	1:50	PLAN	BLATT	INDEX
GEZEICHNET	cb	GE0	03	j
DATUM	07.03.2024			

21-004 Stadt Rheine Michaelschule AP 2026-05-05