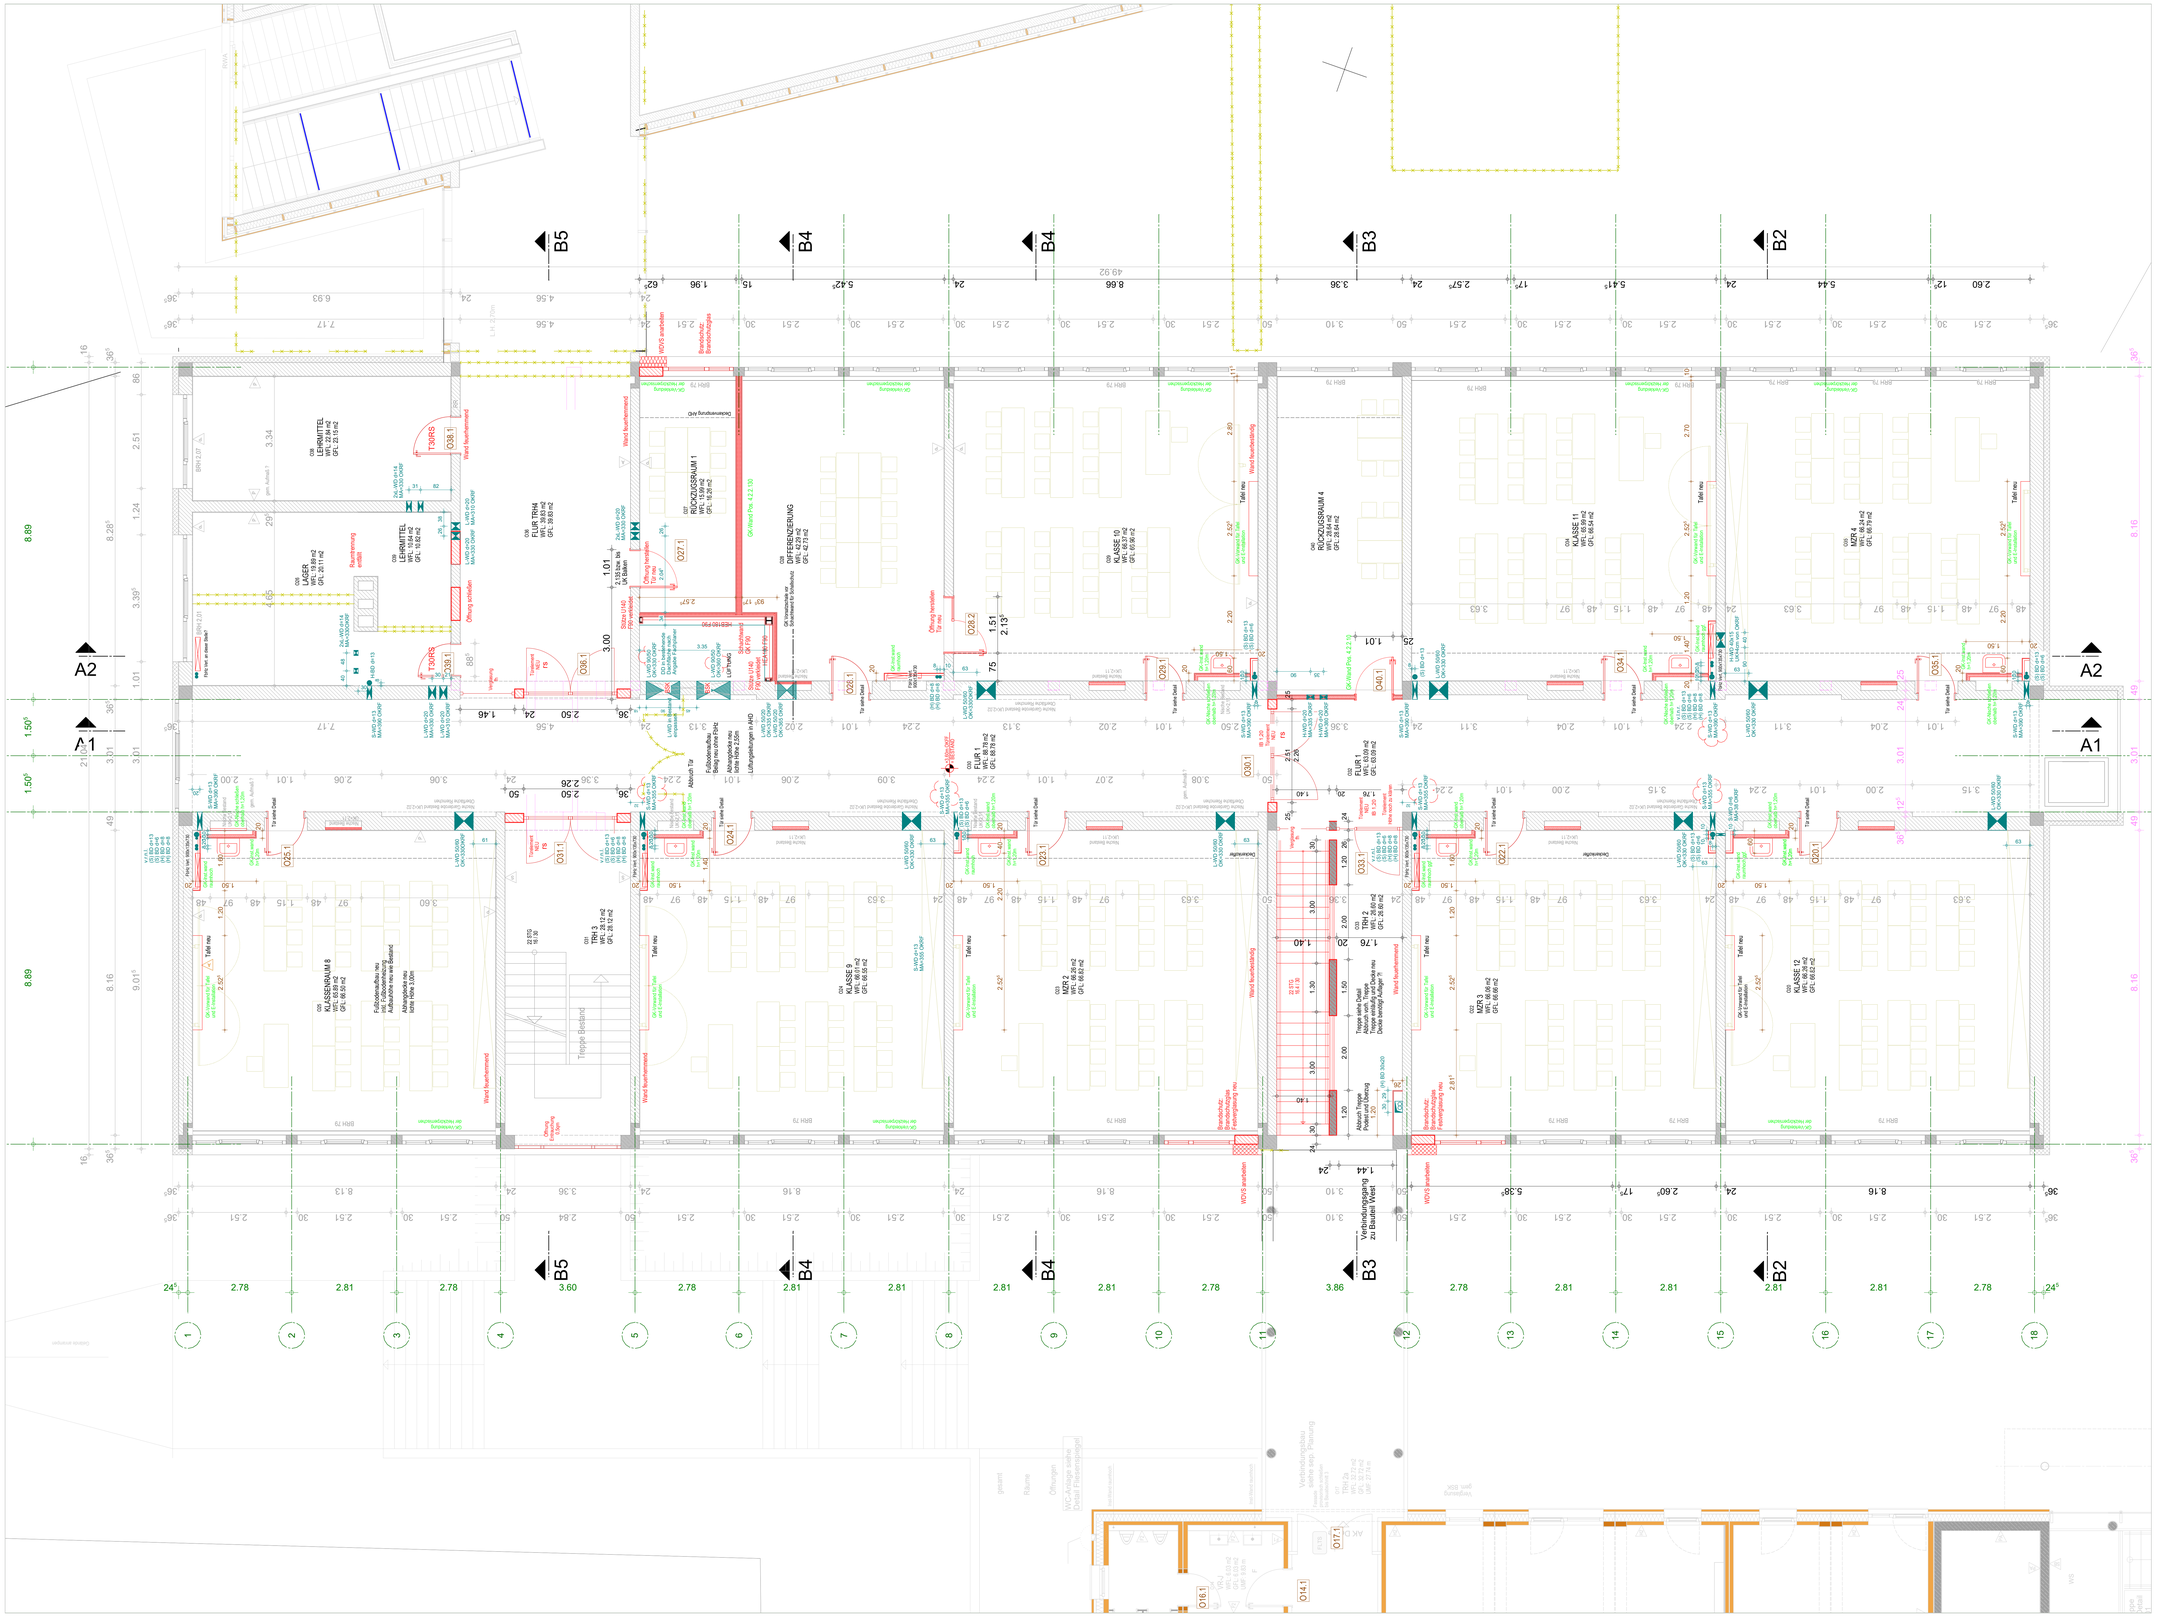


LEGENDE:

Material

- Bestand
- Mauerwerk
- Stahlbeton
- Stb Fertigteil
- Beton unbewehrt
- Dämmung
- Leichtbauwand
- Erdreich
- Sperrschicht
- Kiesschicht
- Stahl
- Abbruch
- Bodendurchbruch (BD)
- Bodenschlitz (BS)
- Deckendurchbruch (DD)
- Deckenschlitz (DS)
- Wanddurchbruch (WD)
- Wandschlitz (WS)

Brandschutz

- F90 - Bauteil
- F30 - Bauteil
- Brandwand
- F90 Feuerwiderstandsklasse
- Notausgang
- Feuerlöscher
- 2. Rettungsweg
- RHS feuerhemmend, rauchdicht und selbstschließend
- rs rauchdicht und selbstschließend
- FLTS Türtechnik: Freilauftürschließer

Abkürzungen

- OK Oberkante
- UK Unterkante
- OKG Oberkante Gelände
- RFB Rohfußboden
- FFB Fertigfußboden
- BRH Brüstungshöhe
- RR Regenfallrohr
- GR Gullyrost
- FBH Fußbodenheizung
- Rolladen elektrisch
- mech. be- und entlüftet

Vermaßung / Linien

- Oberkante Fertigbau
- Oberkante Rohbau
- Unterkante Fertigbau
- Unterkante Rohbau
- ±0.00 ü.NN (NIVEAU-HÖHE 48.16) Höhe Böden
- ±0.00 üNN Höhe üNN vorhanden
- ±0.00 üNN Höhe üNN geplant
- 10 Vermaßung Durchbrüche
- 15 Vermaßung Ausbau
- Baugrenze
- Baulinie
- Achse
- Schnittlinie
- Schmutzwasser
- Schmutzwasser Bestand
- Regenwasser
- Regenwasser Bestand
- Mischwasser
- Mischwasser Bestand
- Heizungsleitung
- Zuluft
- Abluft

ZU BEACHTEN:

Gültig für die Rohbauausführung sind nur die Architektenwerkpläne M. 1:50!
Änderungen, die die allgemeine Bauausführung betreffen, werden nur in diese Pläne eingetragen.

Die Ausführungspläne sind nur gültig in Verbindung mit Statik, Bewehrungsplänen, Wärmeschutznachweis und Baugrunduntersuchung.
Bei der Ausführung aller Bauteile einschließlich Heizungsanlage sind die Vorgaben nach EnEV zu beachten.
Innenliegende Räume werden mechanisch be- und entlüftet.
Ein Bodengutachten wird ausdrücklich empfohlen.

Maße sind vom ausführenden Unternehmen eigenverantwortlich zu prüfen, auch am Bau.
Differenzen sind der Bauleitung anzuzeigen.
Maße dürfen aus der Zeichnung nicht abgegriffen werden.

Alle Brüstungs-, Vorlagen- und Öffnungsmasse beziehen sich auf OKFF.
Abmauerungen und Verkleidungen der Installationsschächte dürfen erst nach Montage und Abnahme der Haustechnik erstellt werden.

Angrenzende Gewerke und bestehende Bauteile sind vor Verunreinigung und Beschädigung zu schützen.

Die fertigungstechnisch und bauphysikalisch bestimmenden Angaben zur Konstruktion und Funktion sind vom Unternehmer verantwortlich nachzuprüfen. Ebenso die Übereinstimmung der vom Planer angegebenen Zwangsmaße. Sämtliche sonstigen Unstimmigkeiten sind der Bauleitung unverzüglich mitzuteilen.


Der Entwurf ist geistiges Eigentum des Planers und urheberrechtlich geschützt. Vervielfältigungen und Weitergabe an Dritte erfolgt nur mit ausdrücklicher Genehmigung des Planverfassers.
Bei Mißbrauch bleiben rechtliche Schritte vorbehalten.

INDEX	DATUM	ÄNDERUNGEN/ERGÄNZUNGEN	NAME
h	05.11.2026	Türnummern, korrektur S+D	cb
g	12.10.2026	Türen zu TRH geändert, GK Klassen Waschbecken etc.	cb
f	01.10.2026	S+D HLS angepasst, Trockenbau ergänzt	cb
e	18.08.2026	Zwischenstand Öffnungen	cb
d	16.02.2026	S+D HLS ergänzt	cb
c	16.09.2024	Änderungen SANITÄROBJEKTE RAUMNUMMERN	cb
b	06.08.2024	ERGÄNZUNG SANITÄROBJEKTE	cb
a	02.08.2024	ANDERUNG DARSTELLUNG	nt
0	07.03.2024	PLAN ERSTELLT	cb

ARCHITEKT
www.borowski-sasse.de
planung & bauleitung
Marktstr. 2, 48431 Rheine, Tel. 05971/899287-0
info@borowski-sasse.de Hauptstr. 15, 48477 Hörstel-Dreierwalde, Tel. 05978/9167-0

GRUNDSTÜCK GEMARKUNG: RHEINE STADT, FLUR: 120, FLST: 1017

LAGEPLAN / ÜBERSICHT

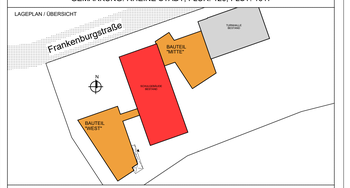

PROJEKT UMBAU UND ERWEITERUNG MICHAELSCHULE RHEINE
FRANKENBURGSTRASSE 77
48431 RHEINE
21004

BAUHERR STADT RHEINE
KLOSTERSTRASSE 14
48431 RHEINE

BAUHERR UNTERSCHRIFT

ARCHITEKT UNTERSCHRIFT

LEISTUNGSPHASE AUSFÜHRUNGSPLANUNG

ZEICHNUNG 206 GRUNDRISS 1.OG BT BESTAND

MASSTAB	PLAN	BLATT	INDEX
1:50	GE1	03	h

GEZEICHNET cb
DATUM 07.03.2024
21-004 Stadt Rheine Michaelschule AP 2026-05-05

H/B = 841 / 1379

Altplan 2020