

DETAIL
Aussparung x-LAM Decke

Seitenansicht Aussparung


Schnitt Aussparung

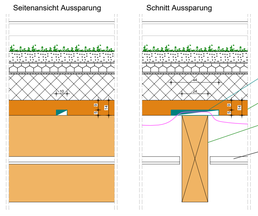

LEGENDE TROCKENBAU:

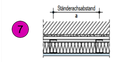

Trockenbau Vorsatzschale Nr.6:
z.B. W625.de Vorsatzschale mit CW-Profil von der Fa. KNAUF
- Metallständer CW 100
- Korrosivitätskategorie C1 (unbedeutend)
- Wassereinwirkungsklasse W0-I
- Hohlraum ca. 250mm
- zweilagig beplankt z.B. von Fa. Knauf "Kauf Bauplatte" (2x12,5mm)

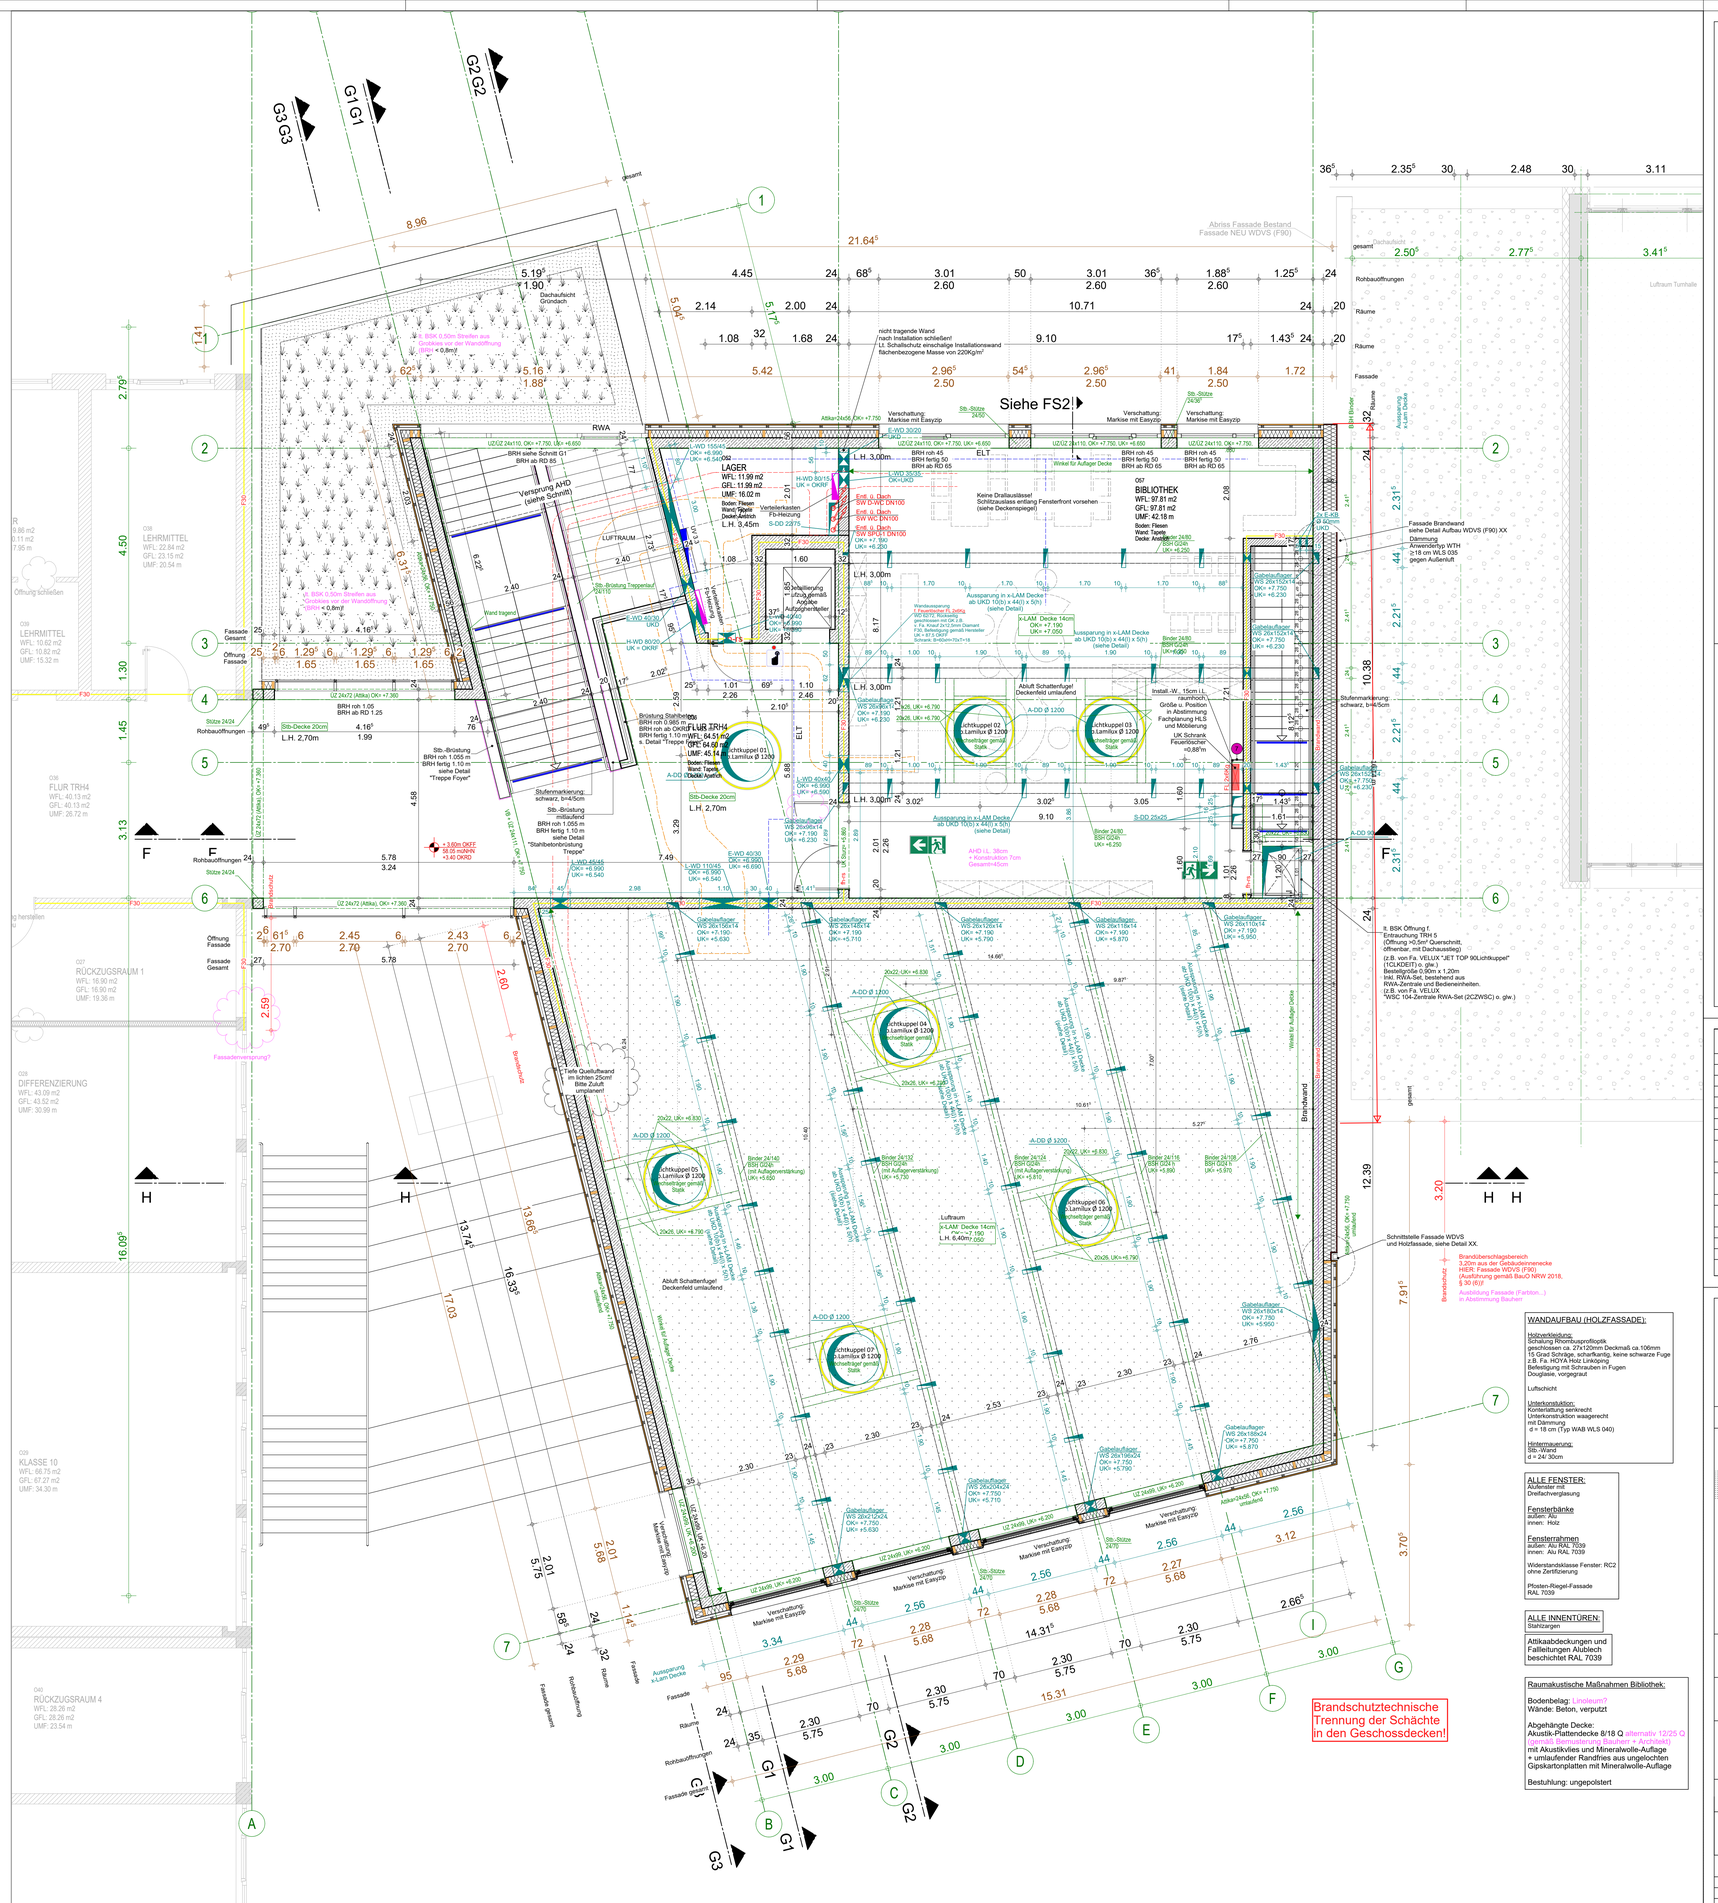

LEGENDE:

Material
- Bestand
- Mauerwerk
- Stahlbeton
- Stb Fertigteil
- Beton unbewehrt
- Dämmung
- Leichtbauwand
- Erdreich
- Sperrschicht
- Kiesschicht
- Stahl
- Abbruch
- Bodendurchbruch (BD)
- Bodenschlitz (BS)
- Deckendurchbruch (DD)
- Deckenschlitz (DS)
- Wanddurchbruch (WD)
- Wandschlitz (WS)

Brandschutz
- F90 - Bauteil
- F30 - Bauteil
- Brandwand
- F90 Feuerwiderstandsklasse
- 1.Rettungsweg
- Feuerlöscher
- ft=s feuerhemmend, rauch-dicht und selbstschließend
- rs rauchdicht und selbstschließend
- hf + D +S hochfeuerhemmend, dicht und selbstschließend
- FLTS Türtechnik: Freilauftürschließer
- barrierefreies Bedienelement an Türen / Aufzügen, inkl. Positionsangabe (DIN 18040 / DIN EN 81-70)

Abkürzungen
- OK Oberkante
- UK Unterkante
- OKG Oberkante Gelände
- RFB Rohfußboden
- FFB Fertigfußboden
- BRH Brüstungshöhe
- RR Regenfallrohr
- GR Gurtroller
- FBH Fußbodenheizung
- Rolladen elektrisch
- mech. be- und entlüftet


Vermaßung / Linien
- Oberkante Fertigbau
- Oberkante Rohbau
- Unterkante Fertigbau
- Unterkante Rohbau
- OKFF=0,00 Höhenversatz OKRB -0,15
- Höhe Böden
- ±0,00 üNN Höhe üNN vorhanden
- ±0,00 üNN Höhe üNN geplant
- 10 Vermaßung Durchbrüche
- 15 Vermaßung Ausbau
- Baugrenze
- Baulinie
- Achse
- Schnittlinie
- Schmutzwasser
- Schmutzwasser Bestand
- Regenwasser
- Regenwasser Bestand
- Mischwasser
- Mischwasser Bestand
- Heizungsleitung
- Zuluft
- Abluft

INDEX	DATUM	ÄNDERUNGEN/ERGÄNZUNGEN	NAME
p			
o	18.06.2026	ANPASSUNG ACHSE	nh
n	14.04.2026	ANPASSUNG ACHSE	nh
m	24.02.2026	ANPASSUNG STATIK (v. 23.02.2026)	nh
l	23.02.2026	BESCHRIFTUNG ANGEPASST	nh
k	12.01.2026	AULAWAND AN STATIK ANGEPASST	nh
i	26.05.2025	LICHTKUPPEL U. S&D-PLANUNG ANGEP.	le
h	04.04.2025	FASSADE NORD, TREPPE FOYER ANGEPASST.	le
g	30.01.2025	ABSTIMMUNG BAUHERR EINGTR. (TRH FOYER TÜR TECHNIK, TRH 5, ERGÄN. SICHTBETONO.)	le
f	16.12.2024	SCHALLSCHUTZ + BRANDSCHUTZW. EINGETR.	le
e	20.08.2024	S&D-PLANUNG EING. (v. 23.07.24)/TÜR IN RAUM 052 ERGÄNZT/AUSSPAR. BINDER ELT EING./FBH & UV EING.	le
d	02.07.2024	S&D-PLANUNG EINGETR.	le
c	16.02.2024	ANGABEN AUS BARRIEREFREIK. EINGT. ÜZ TRH 5 ERGÄNZT., S&D EINGETR.	le
b	04.08.2023	STATIK EING. (05.04.23), LICHTKUPPELN	le
a	10.03.2023	ÜBERARBEITUNG	le
	14.09.2022	PLAN ERSTELLT	jr

ARCHITEKT
www.borowski-sasse.de
planung & bauleitung
Marktstr. 2, 48431 Rheine, Tel. 05971/899287-0
info@borowski-sasse.de Hauptstr. 15, 48477 Hörstel-Dreierwalde, Tel. 05978/9167-0

GRUNDSTÜCK GEMARKUNG: RHEINE STADT, FLUR: 120, FLST: 1017

LAGEPLAN / ÜBERSICHT

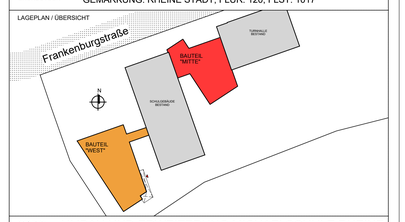

PROJEKT UMBAU UND ERWEITERUNG MICHAELSCHULE RHEINE
FRANKENBURGSTRASSE 77
48431 RHEINE
21004

BAUHERR STADT RHEINE
KLOSTERSTRASSE 14
48431 RHEINE

BAUHERR UNTERSCHRIFT | ARCHITEKT UNTERSCHRIFT

LEISTUNGSPHASE AUSFÜHRUNGSPLANUNG

ZEICHNUNG 204 GRUNDRISS 1.OG BT MITTE

MASSTAB	1:50	PLAN	BLATT	INDEX
GEZEICHNET	jr	GE1	02	o
DATUM	14.09.2022			

21-004 Stadt Rheine Michaelschule AP 2026-05-05

H/B = 841 / 1189 (1.00m²) Allplan 2024