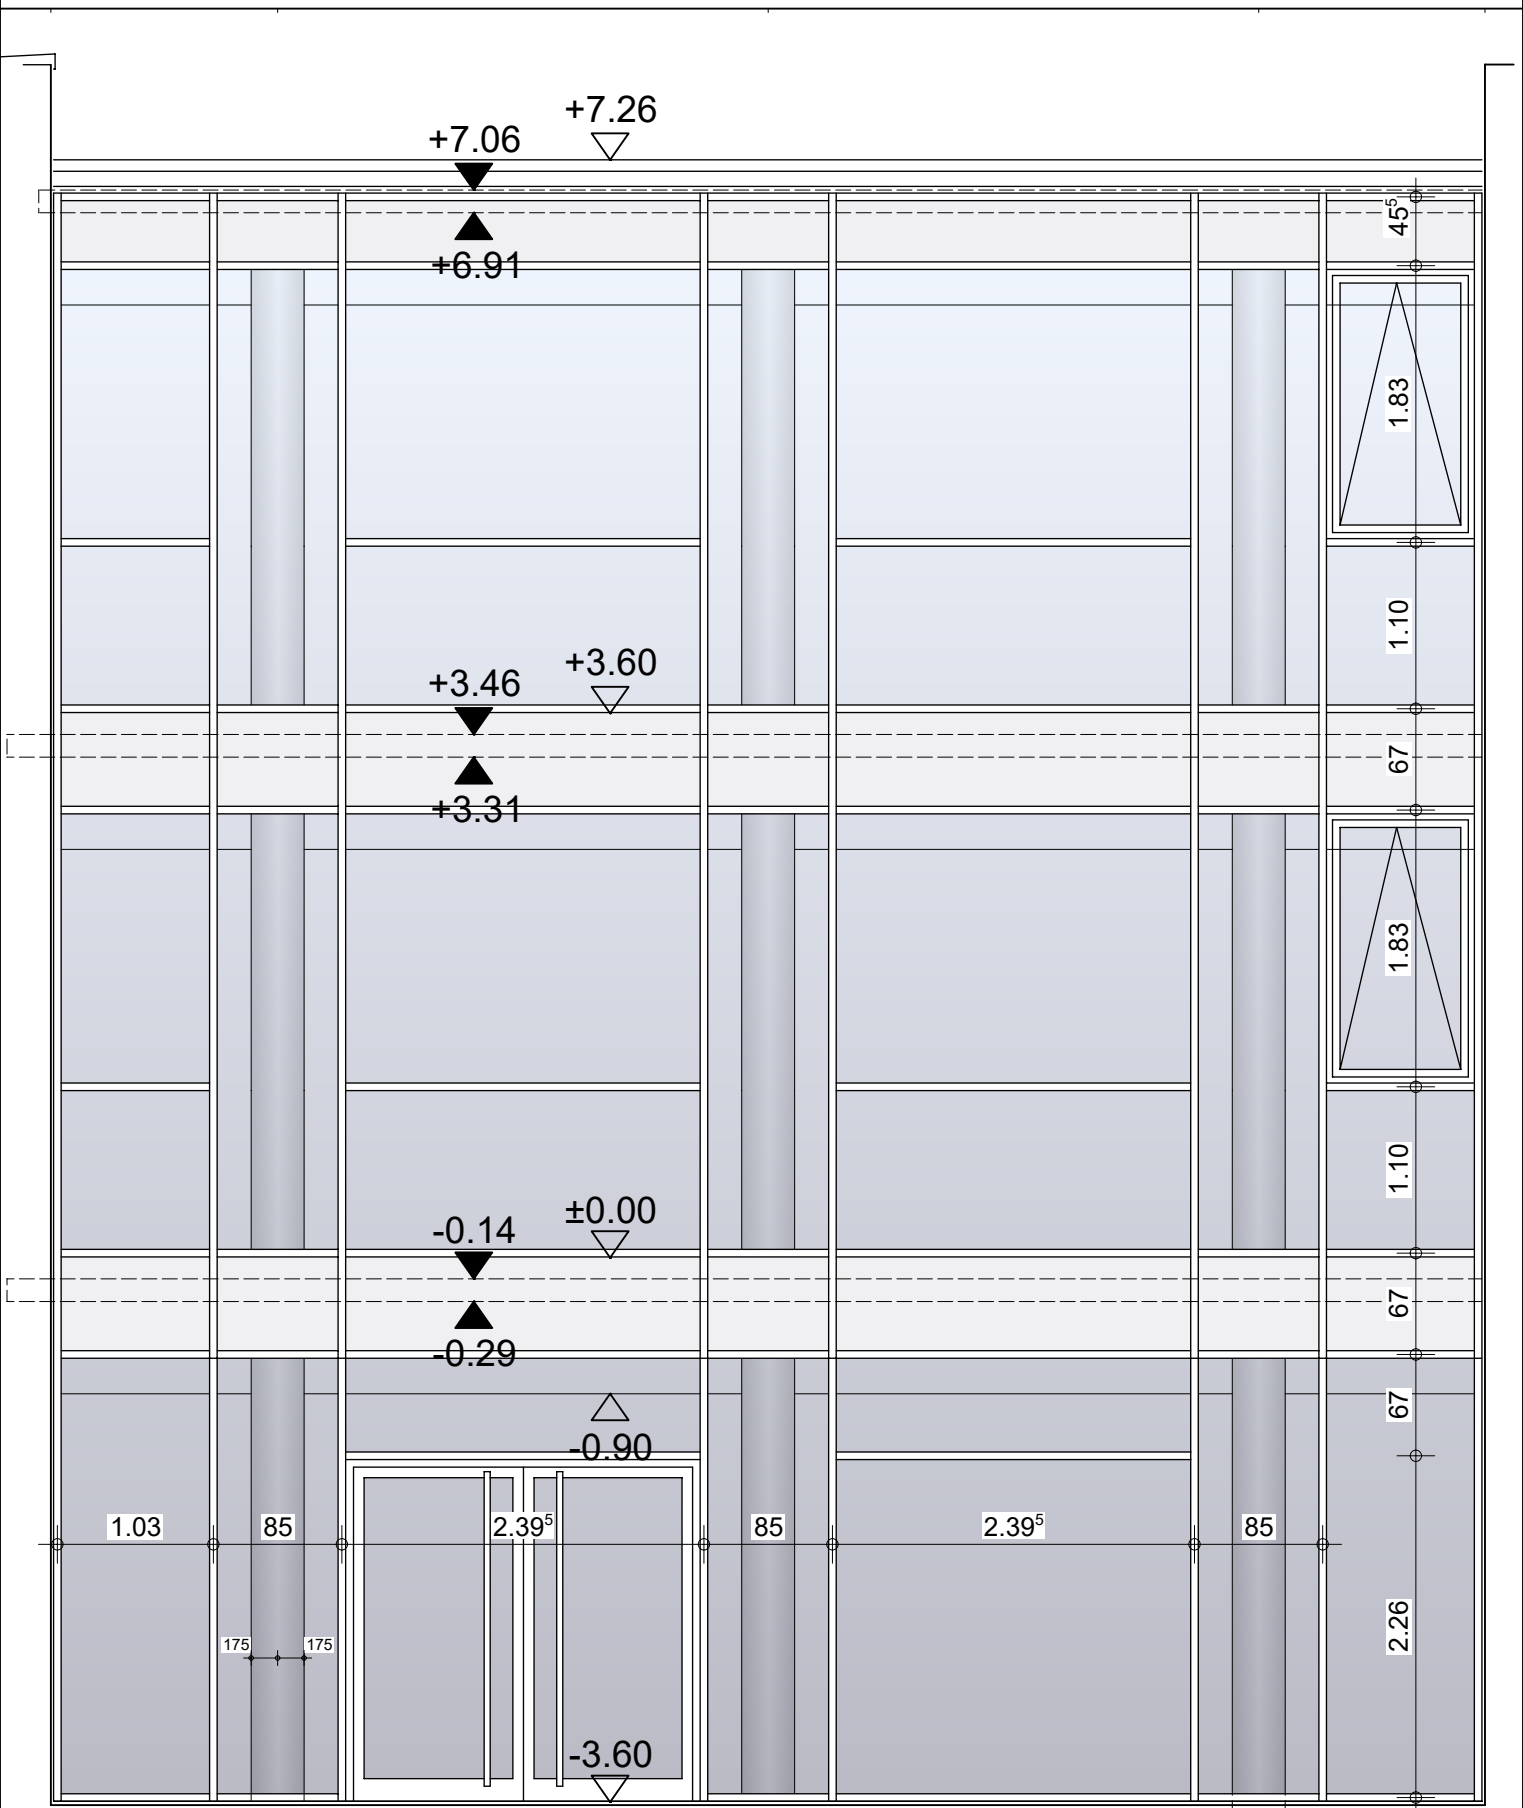


920 - Detail Verbindungsgang TB 921
Maßstab 1 : 50
23.09.2025
cb

www.borowski-sasse.de
planung & bauleitung
info@borowski-sasse.de Hauptstr. 15, 48477 Hörstel-Dreierwalde, Tel. 05978/9167-0