
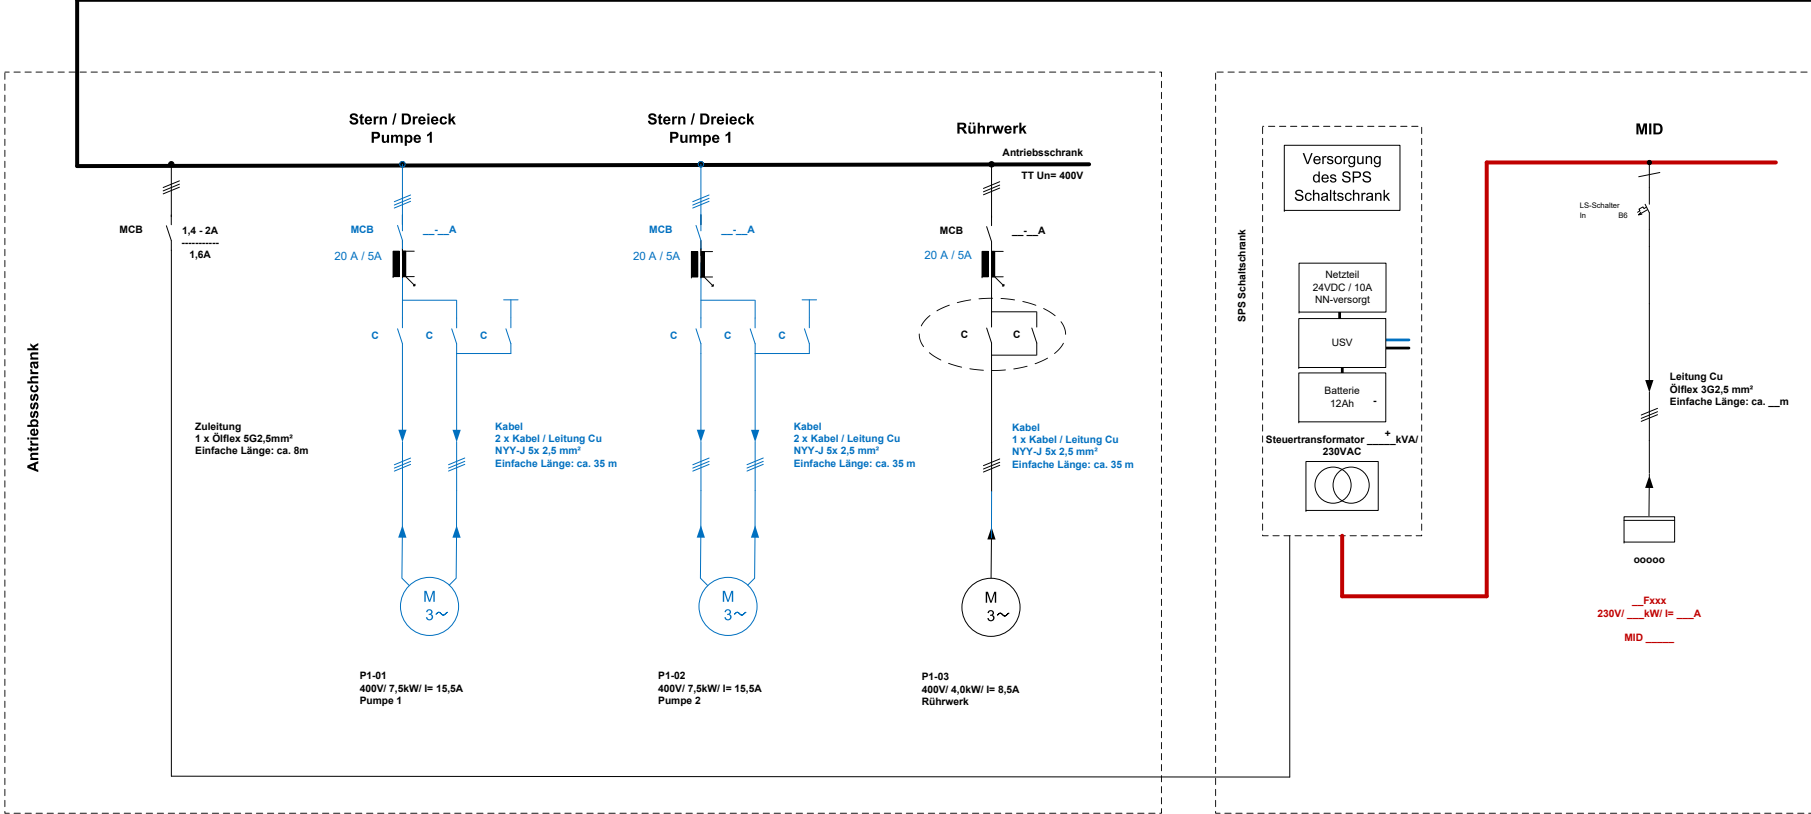


Ohne unsere vorherige Zustimmung darf diese Unterlage weder vervielfältigt, noch Dritten zugänglich gemacht werden, und sie darf durch den Empfänger oder Dritte auch nicht in anderer Weise mitteilbarlich verwendet werden. This document may neither be copied nor made accessible to any third party without our explicit permission. It may not be misused in any other way by the recipient or third party's.

Hinweis:
Alle Angaben dienen lediglich der prinzipiellen Darstellung und erheben keinen Anspruch auf Vollständigkeit. Tatsächliche Dimensionierungen, Abmessungen, Abstände, Maßangaben und Positionierungen sowie die Art und Anzahl der dargestellten Komponenten können von der Darstellung abweichen und müssen vom Lieferanten der Anlage überprüft werden.

Filename: 250917-10_TBR_PWK-Carl-Zeiss_Straße_SL-Diagram-V2.0.vsd

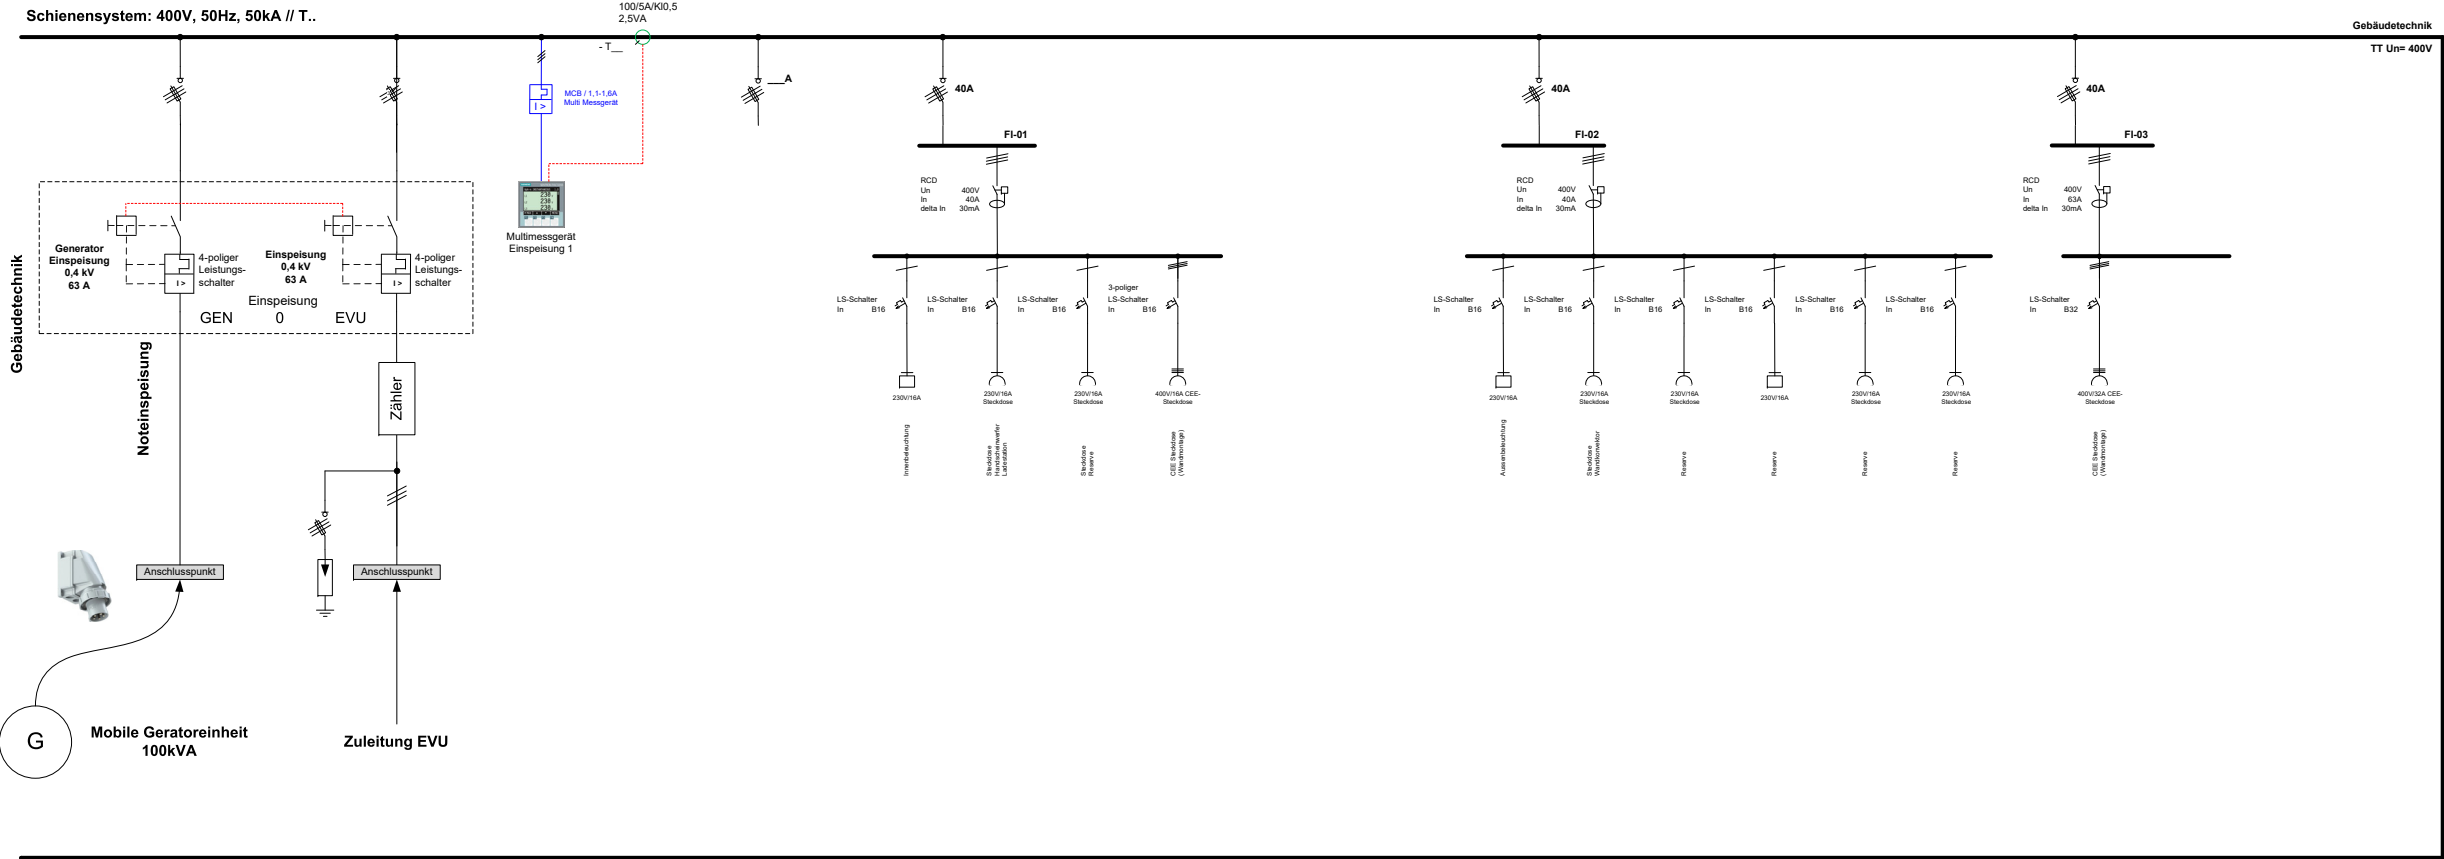

		Bauherr- Auftraggeber		TBR Technische Betriebe Rheine Krs. Steinfurt, reg.-Bez. Münster									
TBR Technische Betriebe Rheine Energiewerk · Schweißtechnik · Gas-Schneiden		Projekt: Sanierung der Schmutzwasserpumpwerke Röntgenstraße & Carl-Zeiss-Straße											
		Draw.-No.: 250917-10		Archiv-Nr.:									
		Maßstab:		gez.:									
		Anlage:		gepr.:									
													
Entwurfszeichnung: Carl-Zeiss-Straße		Titel Single Line Diagram											
01	Anpassungen	26.01.2026	P. Nacke	<table><tr><td colspan="2">=</td></tr><tr><td colspan="2">+</td></tr><tr><td>Page</td><td>1</td></tr><tr><td>from</td><td>1</td></tr></table>		=		+		Page	1	from	1
=													
+													
Page	1												
from	1												
02													
03													
Rev.	Remarks	Date	Name	Proj.-No.: 250917-10									