
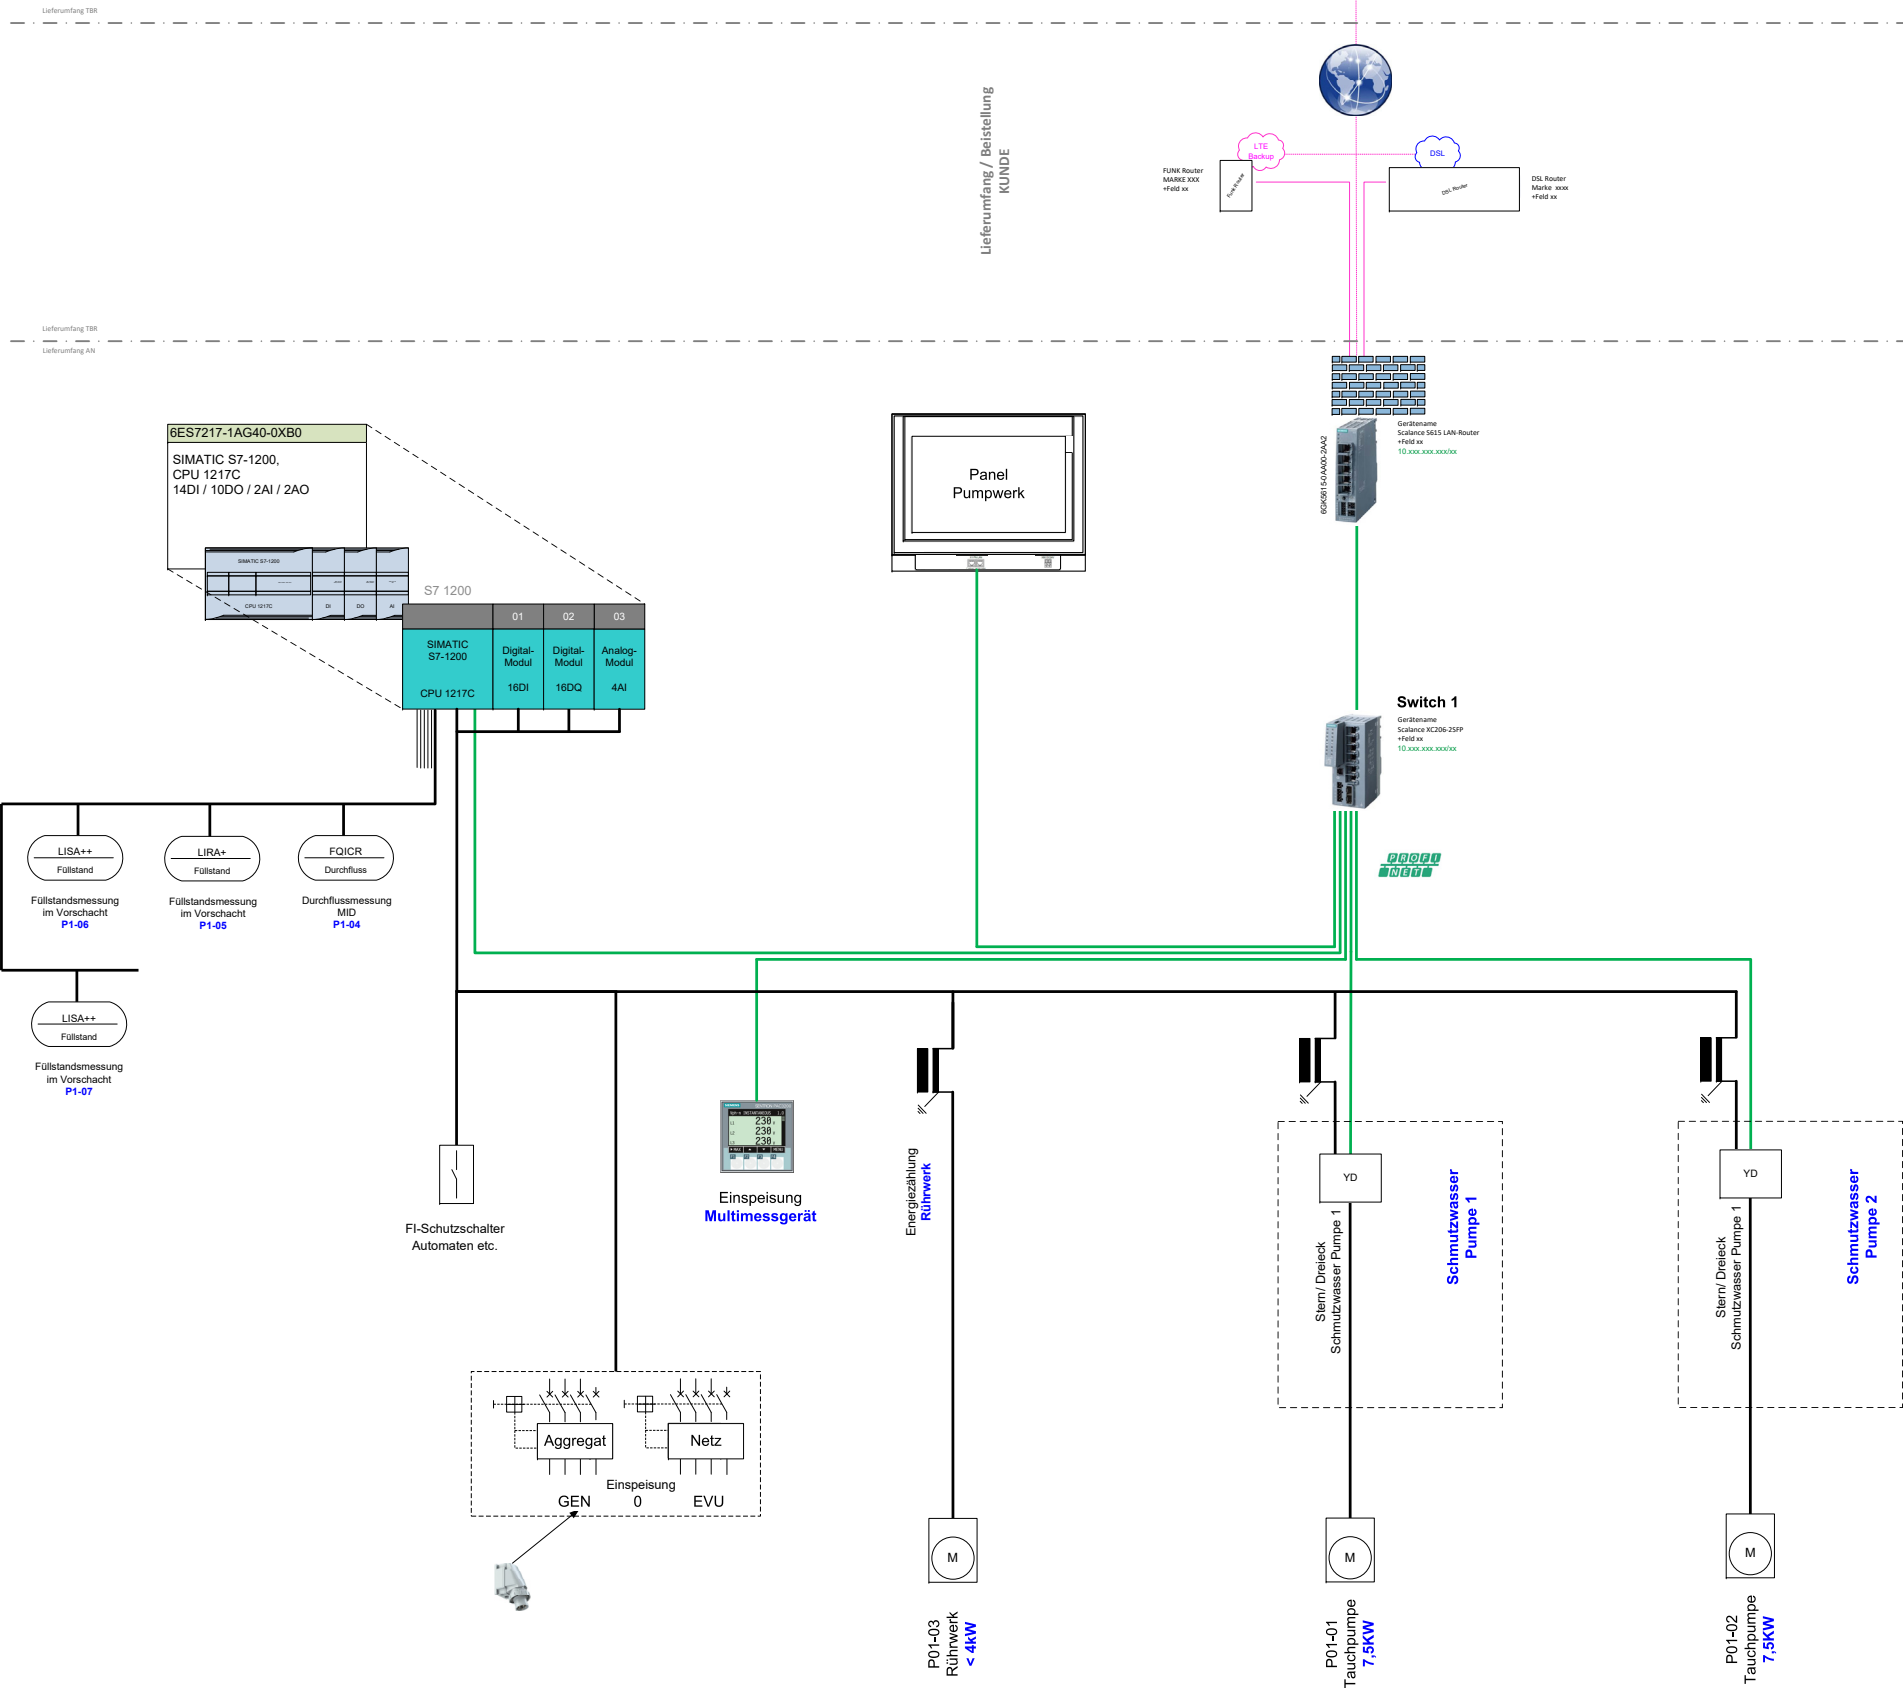
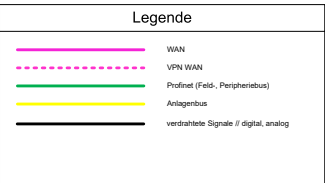


Ohne unsere vorherige Zustimmung darf diese Unterlage weder vervielfältigt, noch Dritten zugänglich gemacht werden, und sie darf durch den Empfänger oder Dritte auch nicht in anderer Weise mitteilbarlich verwendet werden. This document may neither be copied nor made accessible to any third party without our explicit permission. It may not be included in any other way by the recipient or third party.

**Hinweis:**  
Alle Angaben dienen lediglich der prinzipiellen Darstellung und erheben keinen Anspruch auf Vollständigkeit. Tatsächliche Dimensionierungen, Abmessungen, Abstände, Maßangaben und Positionierungen sowie die Art und Anzahl der dargestellten Komponenten können von der Darstellung abweichen und müssen vom Lieferanten der Anlage überprüft werden.

Filename: 250917-10\_TBR\_PWK-Carl-Zeiss Strasse\_Vernetzung\_V2.0.vsd

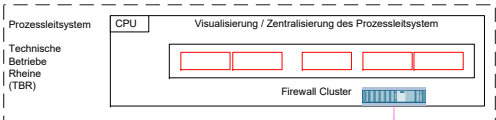

**TBR Technische Betriebe Rheine**  
Krs. Steinfurt, reg.-Bez. Münster

Bauherr- Auftraggeber

Projekt: Sanierung der Schmutzwasserpumpwerke Röntgenstraße & Carl-Zeiss-Straße

Draw.-No.: 250917-10

Archiv-Nr.:

Maßstab: gez.: gepr.:

Anlage:

**Ingenieurbüro Rummeler + Hartmann**

Dipl.-Ing. Paul Naeke

PLANUNGSBÜRO FÜR ELEKTROTECHNIK

BERATUNG UND KONZEPTIONELLE PLANUNG

Entwurfszeichnung: Carl-Zeiss-Strasse

Titel: Netzwerkübersicht

|      |             |            |          |        |
|------|-------------|------------|----------|--------|
| 01   | Anpassungen | 03.02.2026 | P. Naeke | =      |
| 02   |             |            |          | +      |
| 03   |             |            |          |        |
| Rev. | Remarks     | Date       | Name     | Page 1 |
|      |             |            |          | from 1 |

Vernetzung250917-10