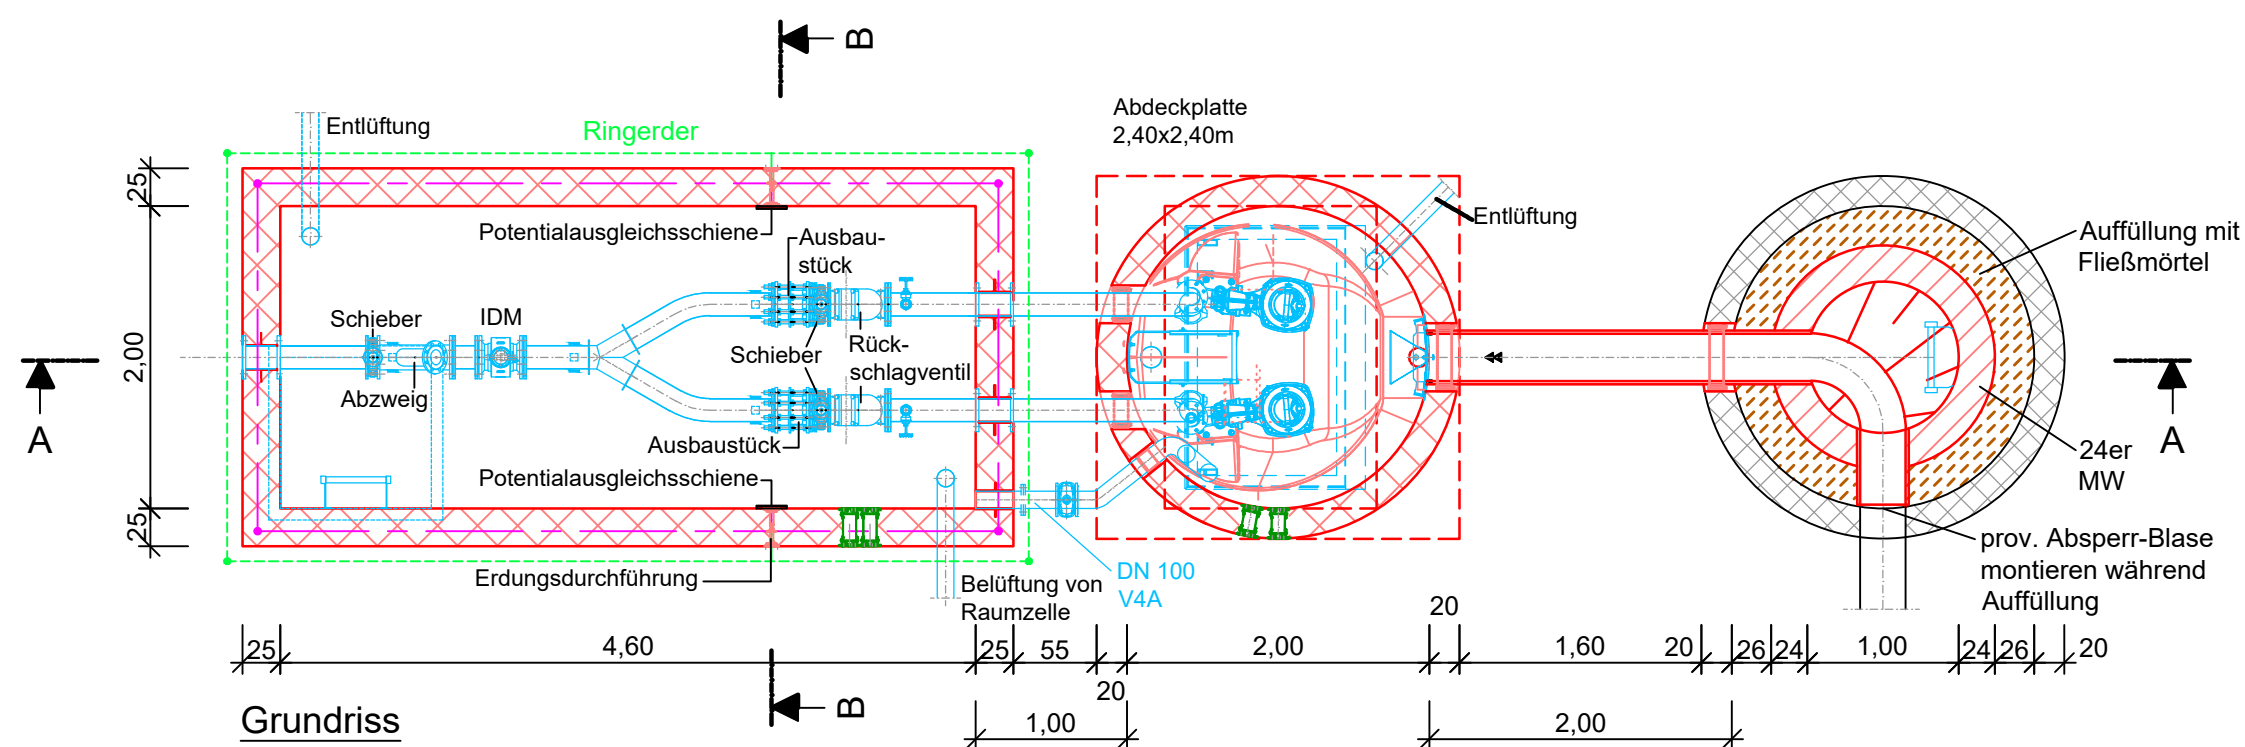
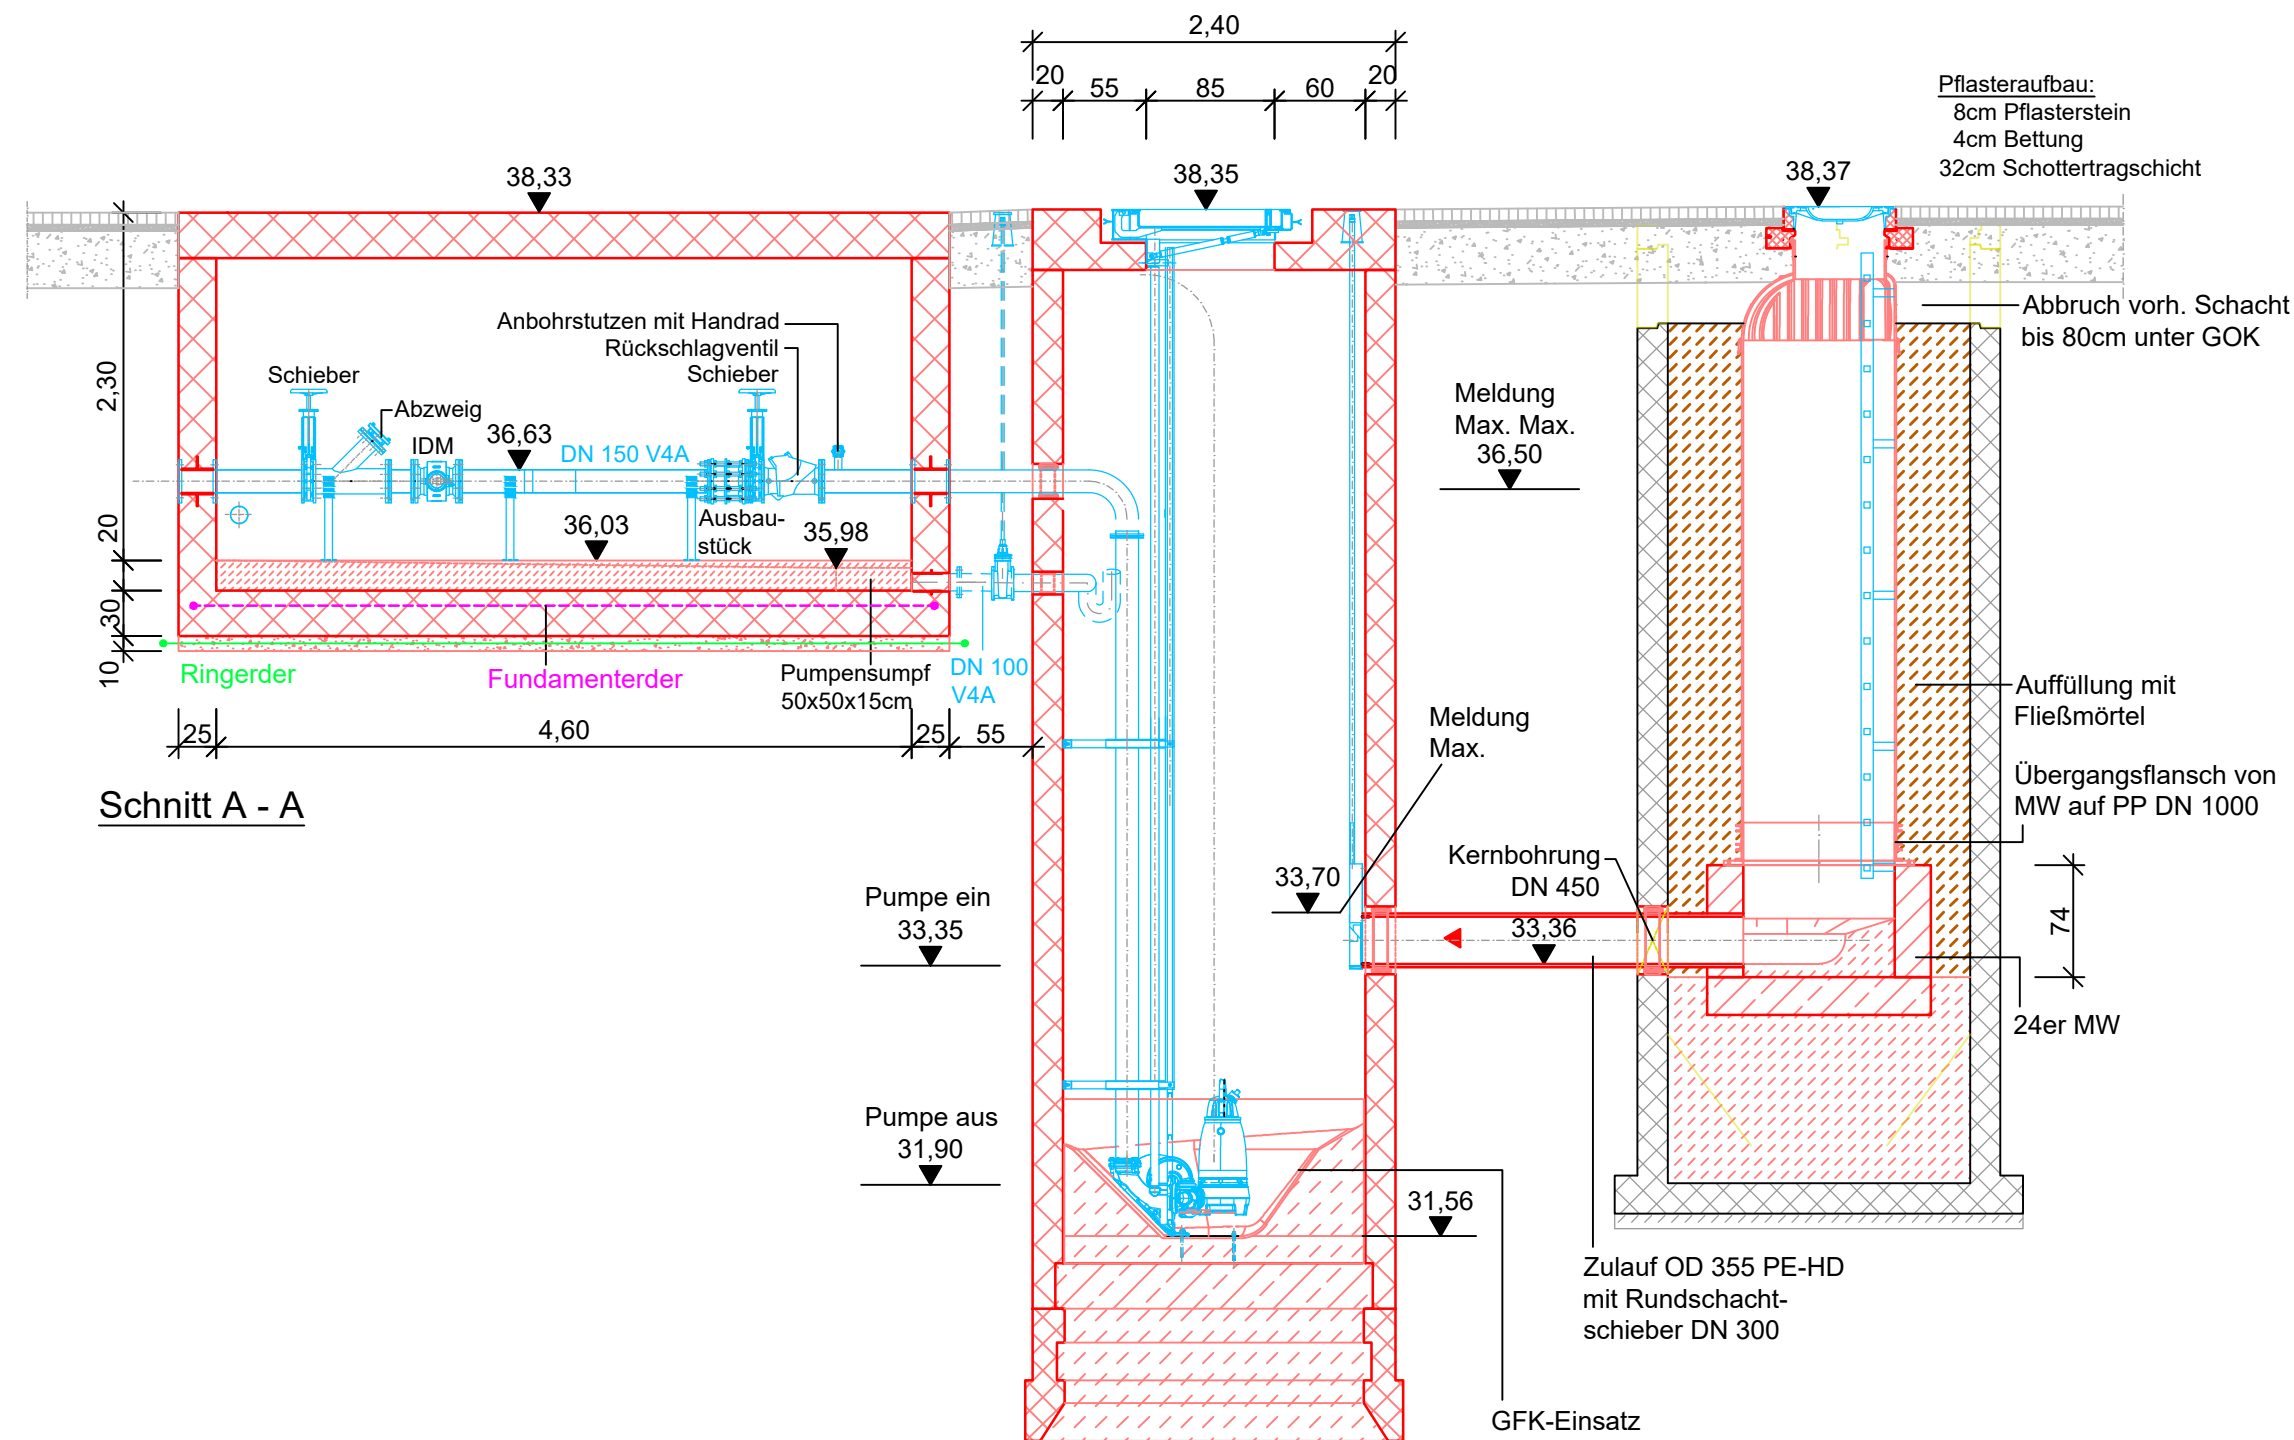
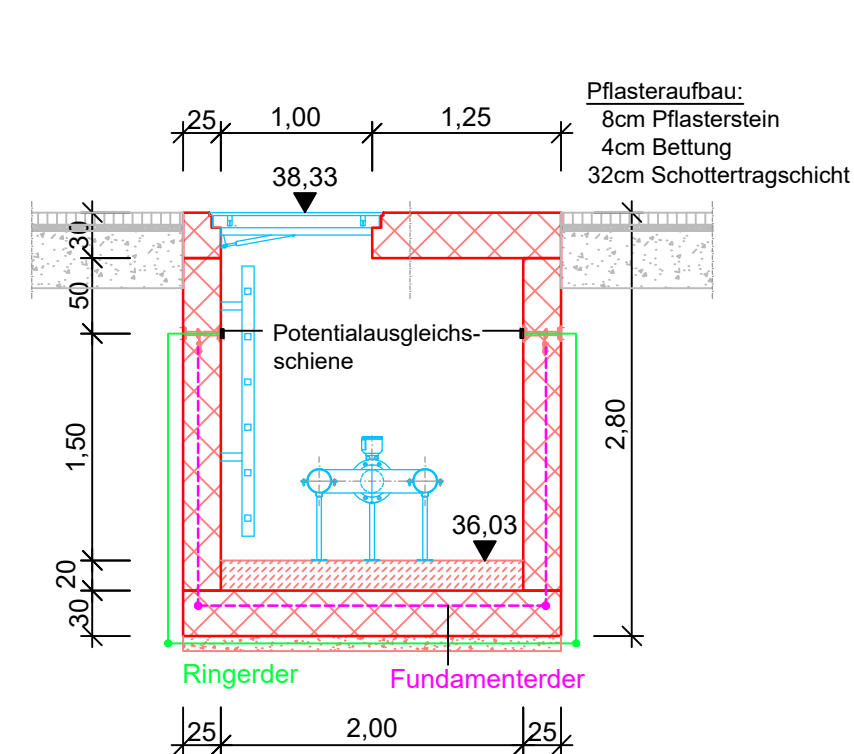


Der Empfänger dieser Zeichnung ist verpflichtet, diese vertraulich zu behandeln. Weitergabe sowie Vervielfältigung dieser Unterlage, Verwendung und Mitteilung ihres Inhaltes – auch auszugsweise – ist nicht gestattet, soweit nicht schriftlich zugestanden. Die hier gezeigten Anordnungen und Systeme sind unser geistiges Eigentum und stehen unter Urheberschutz. Alle Rechte vorbehalten.

Ing.-Büro
Rummler + Hartmann GmbH
Havixbeck, den 20.08.2026

ZEICHENERKLÄRUNG:

- | | |
|---|---------------------------------|
|  | Fertigbetonteil Bestand |
|  | Fertigbetonteil geplant |
|  | Stahl- und Anlagenteile geplant |
|  | Rohrleitung geplant |
|  | Ortbeton geplant |
|  | Rohrleitungen geplant |
|  | Fundamente/erde geplant |
|  | Ringerde geplant |
|  | Kabeldurchführung geplant |

	Bauherr - Auftraggeber	TBR Technische Betriebe Rheine Krs. Steinfurt, Reg.- Bez. Münster	
TBR Technische Betriebe Rheine Entsorgung • Entwicklung • Grün • Straßen			
Projekt:		Sanierung der Schmutzwasserpumpwerke Röntgenstraße & Carl-Zeiss-Straße	
Entwurfszeichnung Pumpwerk & IDM-Schacht	Zchn.-Nr.: 2449-EW-01/24	Archiv-Nr.:	Zchnng.: 0,18 m ²
	Maßstab: 1 : 50	gez.: SH.	gepr.:
	Anlage:	1.2	
 Ingenieurbüro <i>Rummler + Hartmann</i> GmbH ■ Abwassertransport ■ Abwasserreinigung ■ Wasserbau ■ Landschaftsplanung			
Havixbeck, 20.8.2026 Ingenieurbüro Rummler + Hartmann GmbH Hohenholter Straße 14 a 48329 Havixbeck Telefon: 02507 / 987 55 - 0 Fax: 02507 / 987 55 - 25 info@ingenieure-havixbeck.de www.ingenieure-havixbeck.de			