
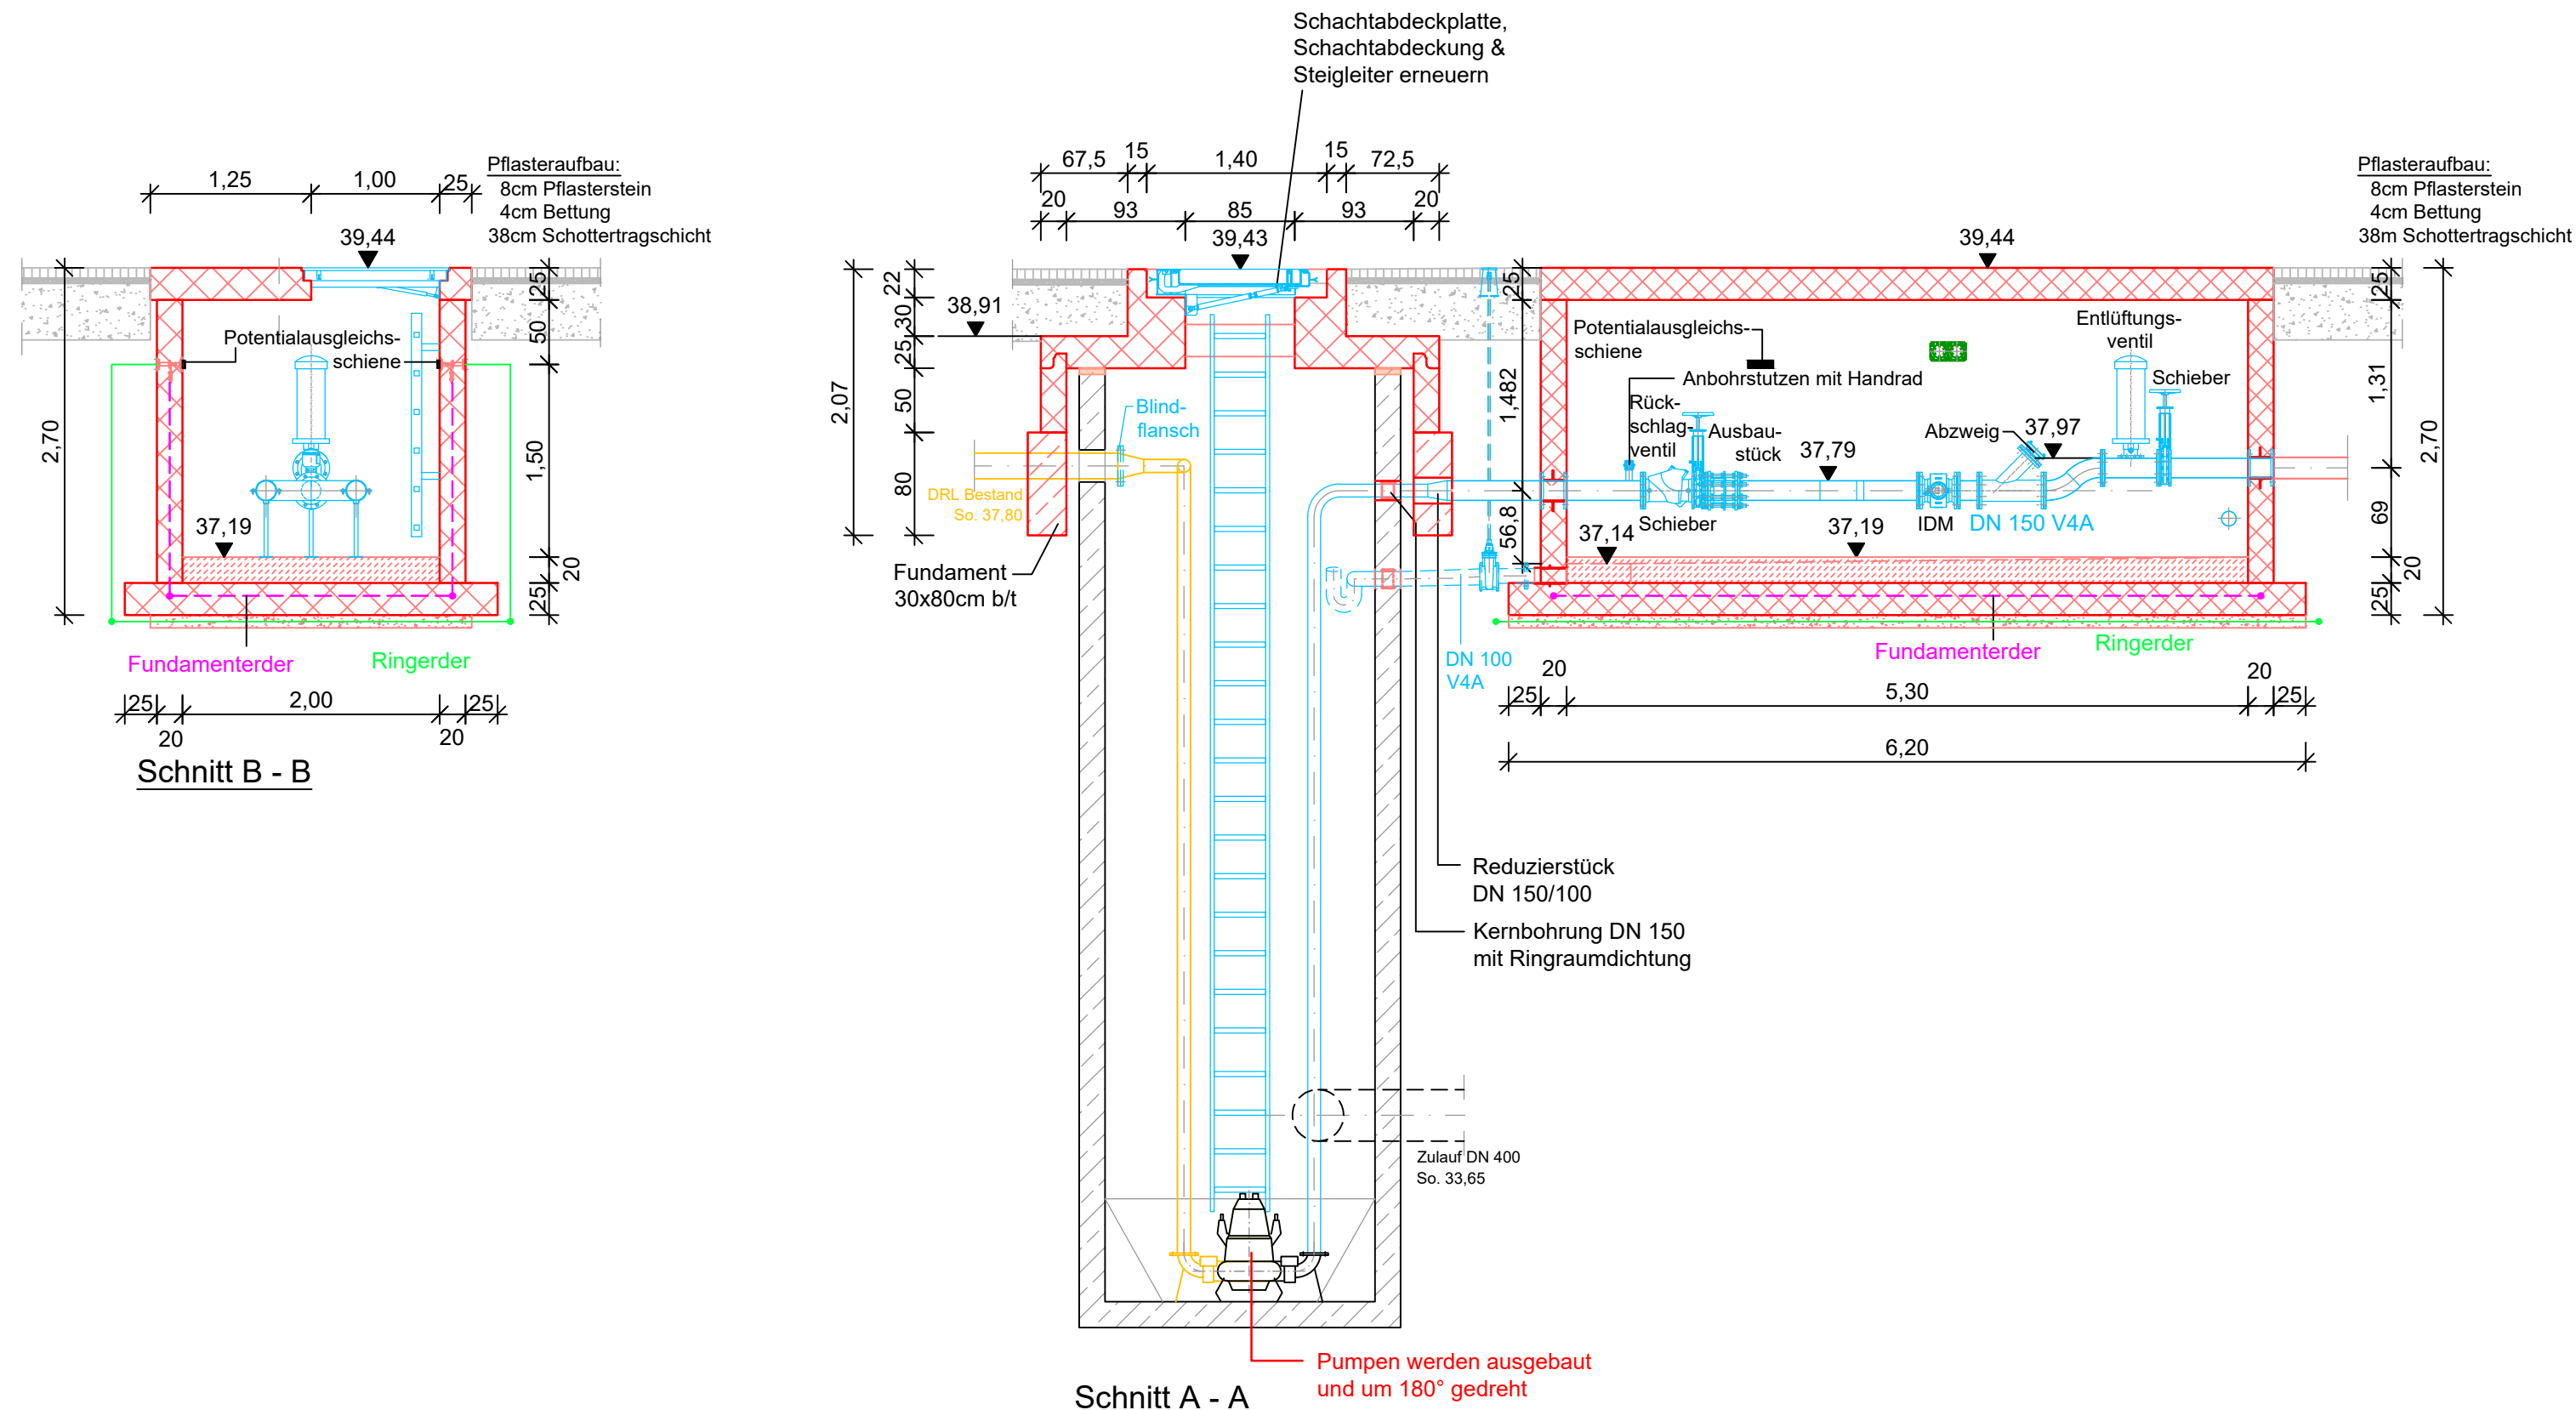


Der Empfänger dieser Zeichnung ist verpflichtet, diese vertraulich zu behandeln. Weitergabe sowie Vervielfältigung dieser Unterlage, Verwendung und Mitteilung ihres Inhaltes – auch auszugsweise – ist nicht gestattet, soweit nicht schriftlich zugestanden. Die hier gezeigten Anordnungen und Systeme sind unser geistiges Eigentum und stehen unter Urheberschutz. Alle Rechte vorbehalten.

Ing.-Büro
Rummler + Hartmann GmbH
Havixbeck, den 20.08.2026

ZEICHENERKLÄRUNG:

- Fertigbetonteil Bestand
- Fertigbetonteil geplant
- Stahl- und Anlagenteile geplant
- Rohrleitung geplant
- Ortbeton geplant
- Rohrleitungen geplant
- Fundamente geplant
- Ringerder geplant
- Kabeldurchführung geplant

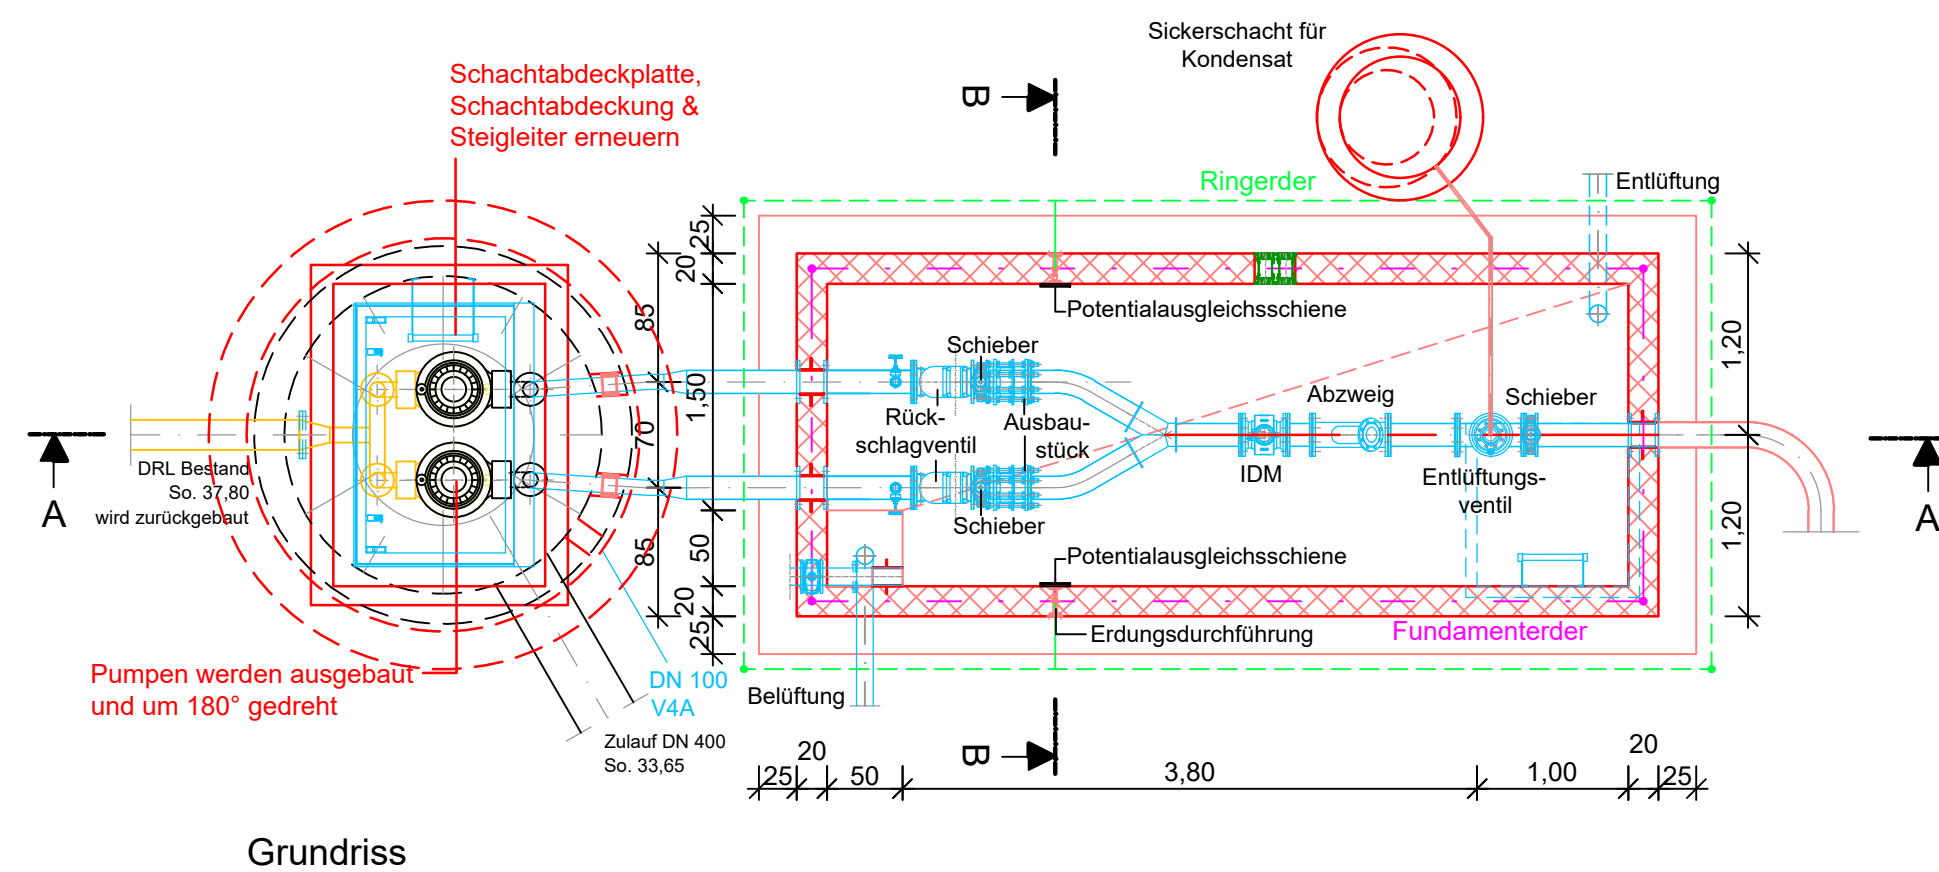

Bauherr -
Auftraggeber

TBR Technische Betriebe Rheine
Krs. Steinfurt, Reg.- Bez. Münster

Projekt: Sanierung der Schmutzwasserpumpwerke
Röntgenstraße & Carl-Zeiss-Straße

Entwurfszeichnung
IDM-Schacht

Zchnng.-Nr.: 2449-EW-02/24	Archiv-Nr.:	Zchnng.: 0,18 m ²
Maßstab: 1 : 50	gez.: SH.	gepr.:
Anlage:	2.2	

Ingenieurbüro
Rummler + Hartmann
GmbH

- Abwassertransport
- Wasserbau
- Abwasserreinigung
- Landschaftsplanung

Havixbeck, 20.8.2026
Ingenieurbüro
Rummler + Hartmann GmbH
Hohenholter Straße 14 a
48329 Havixbeck
Telefon: 02507 / 987 55 - 0
Fax: 02507 / 987 55 - 25
info@ingenieure-havixbeck.de
www.ingenieure-havixbeck.de

Rummler